


ZALĄCZNIK NR 1
do uchwały nr XXXII/428/2008
Rady Miejskiej w Barlinku
z dnia 29 grudnia 2008 r.

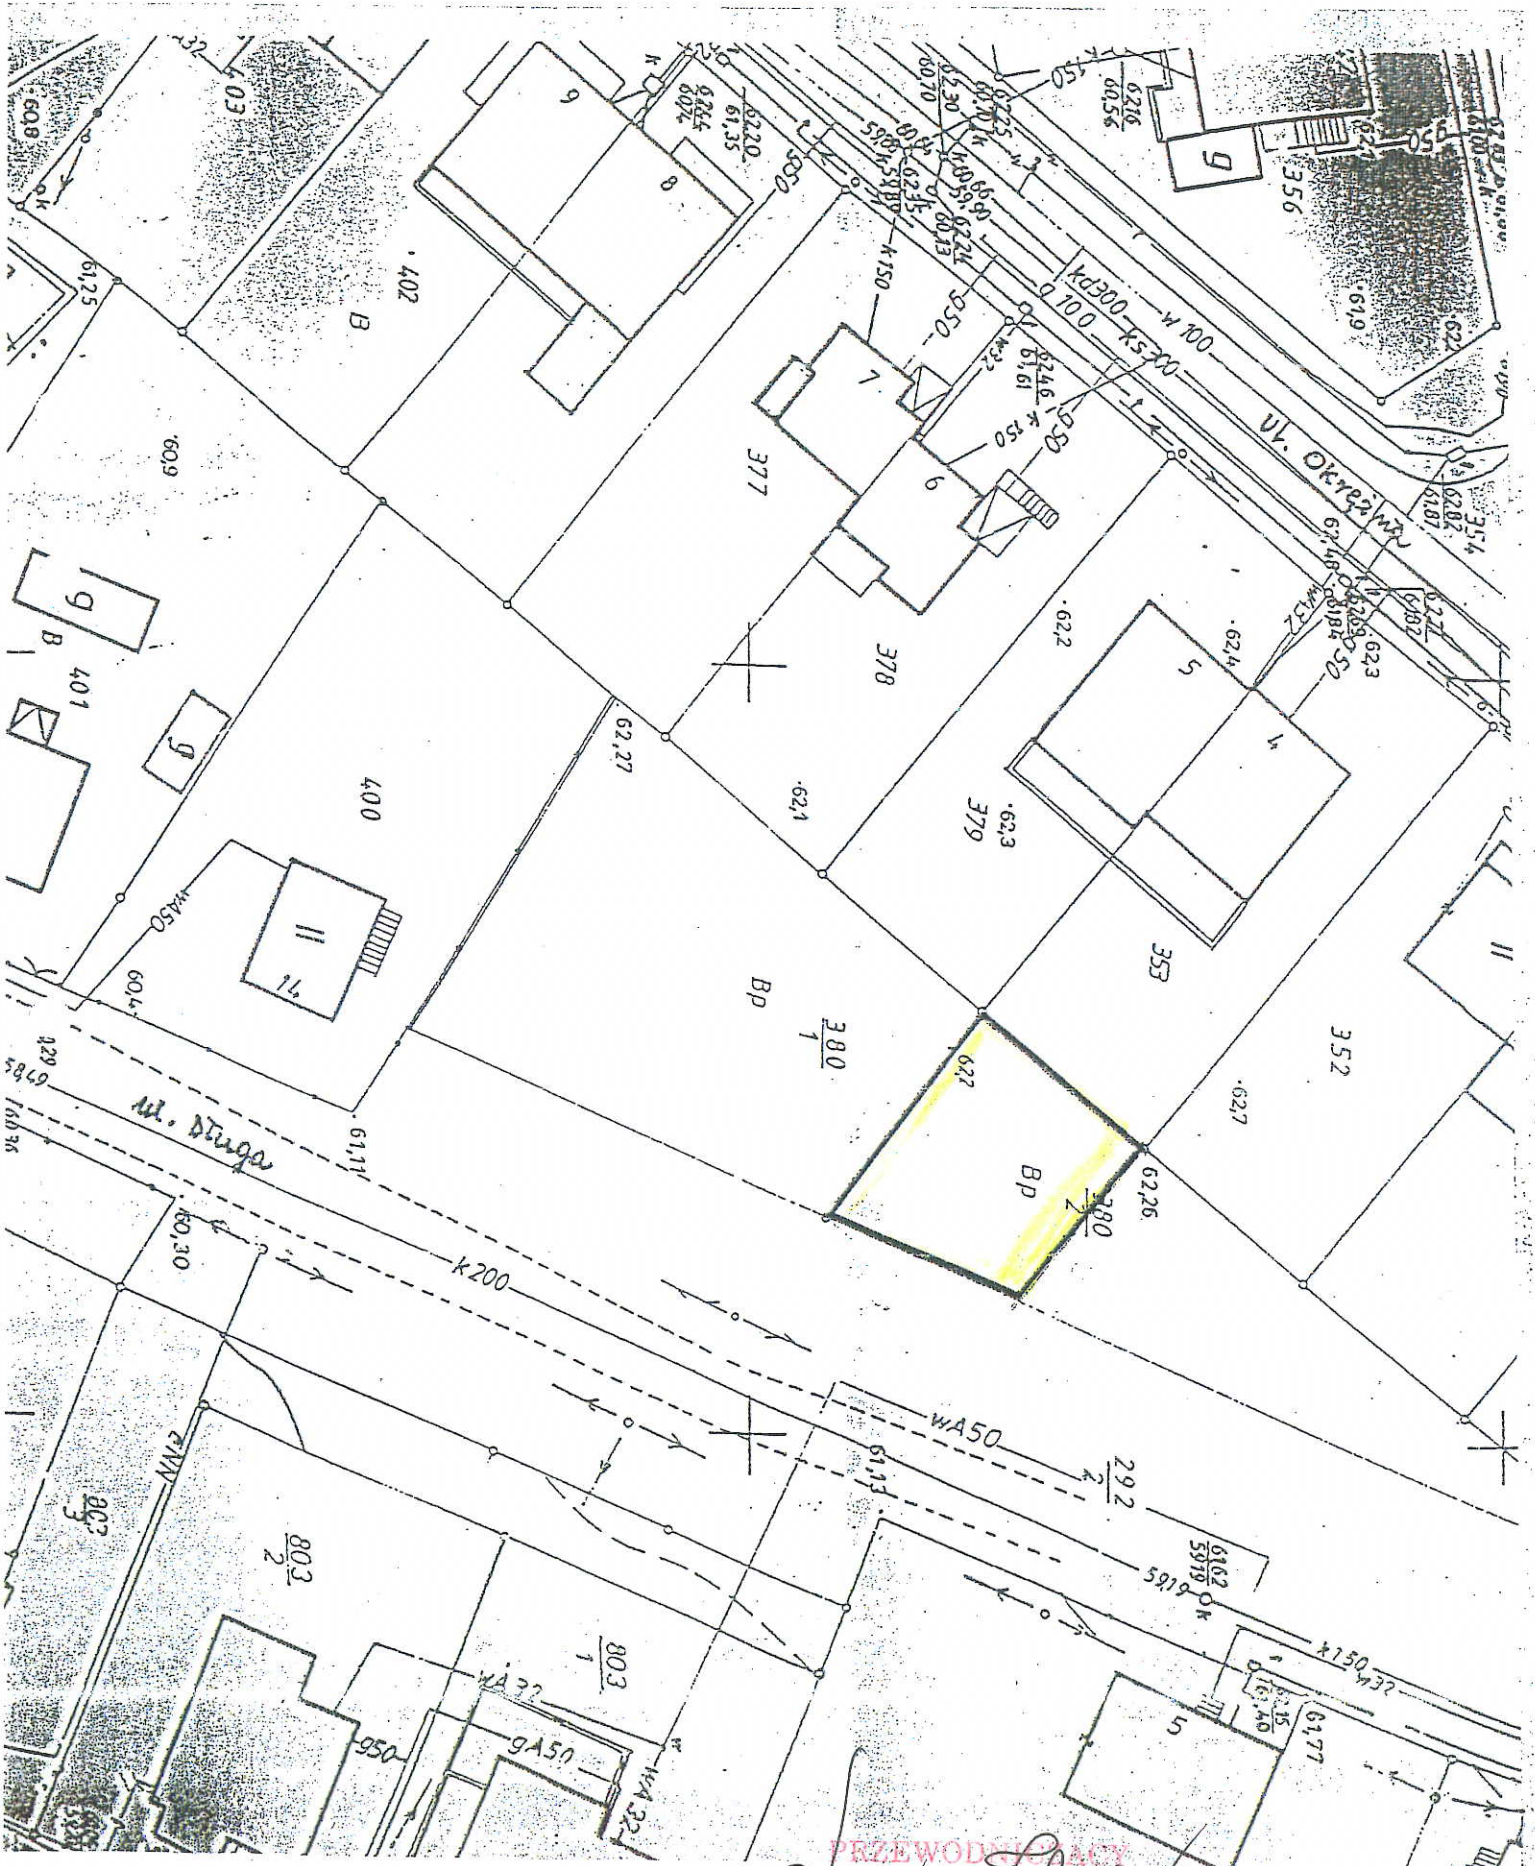

PRZEWODNICZĄCY
Rady Miejskiej
Dariusz Zielinski
mgr Dariusz Zielinski