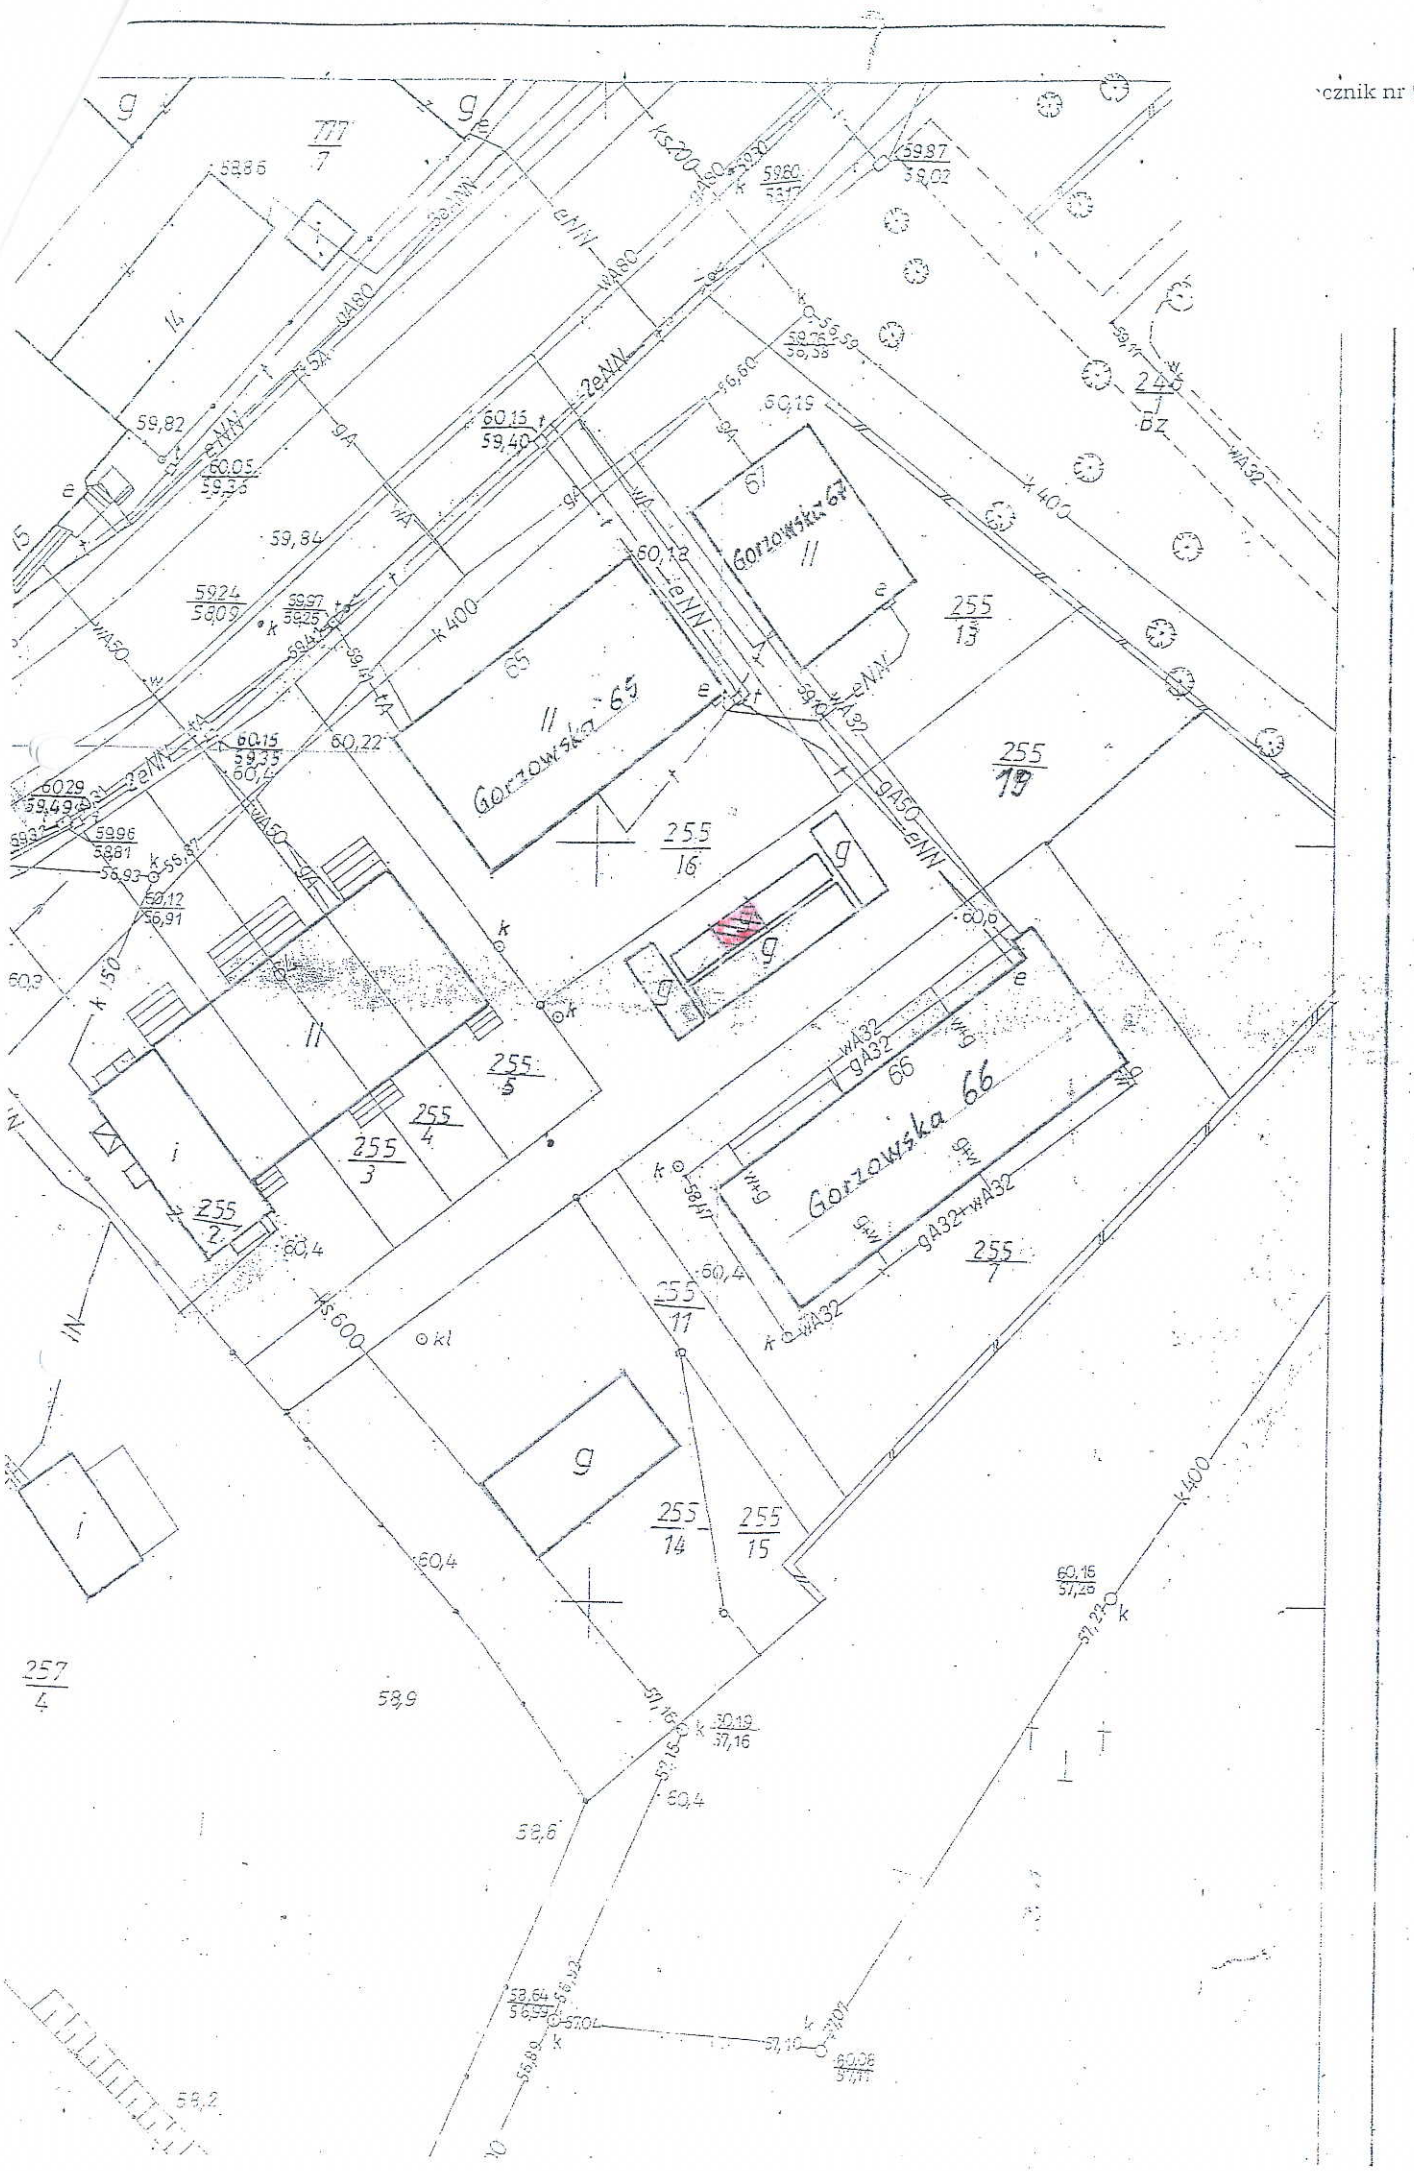
Gorzowska 67
Gorzowska 65
Gorzowska 66
255/13
255/19
255/16
255/5
255/4
255/3
255/2
255/7
255/11
255/14
255/15
257/4
777/7
ks.200
ks.600
k 400
k 150
eNN
2eNN
gA50
gA80
wA80
wA32
gA32
gA32+wA32
wA50
59,82
59,84
60,22
60,4
58,9
58,6
58,2
60,19
60,6
60,3