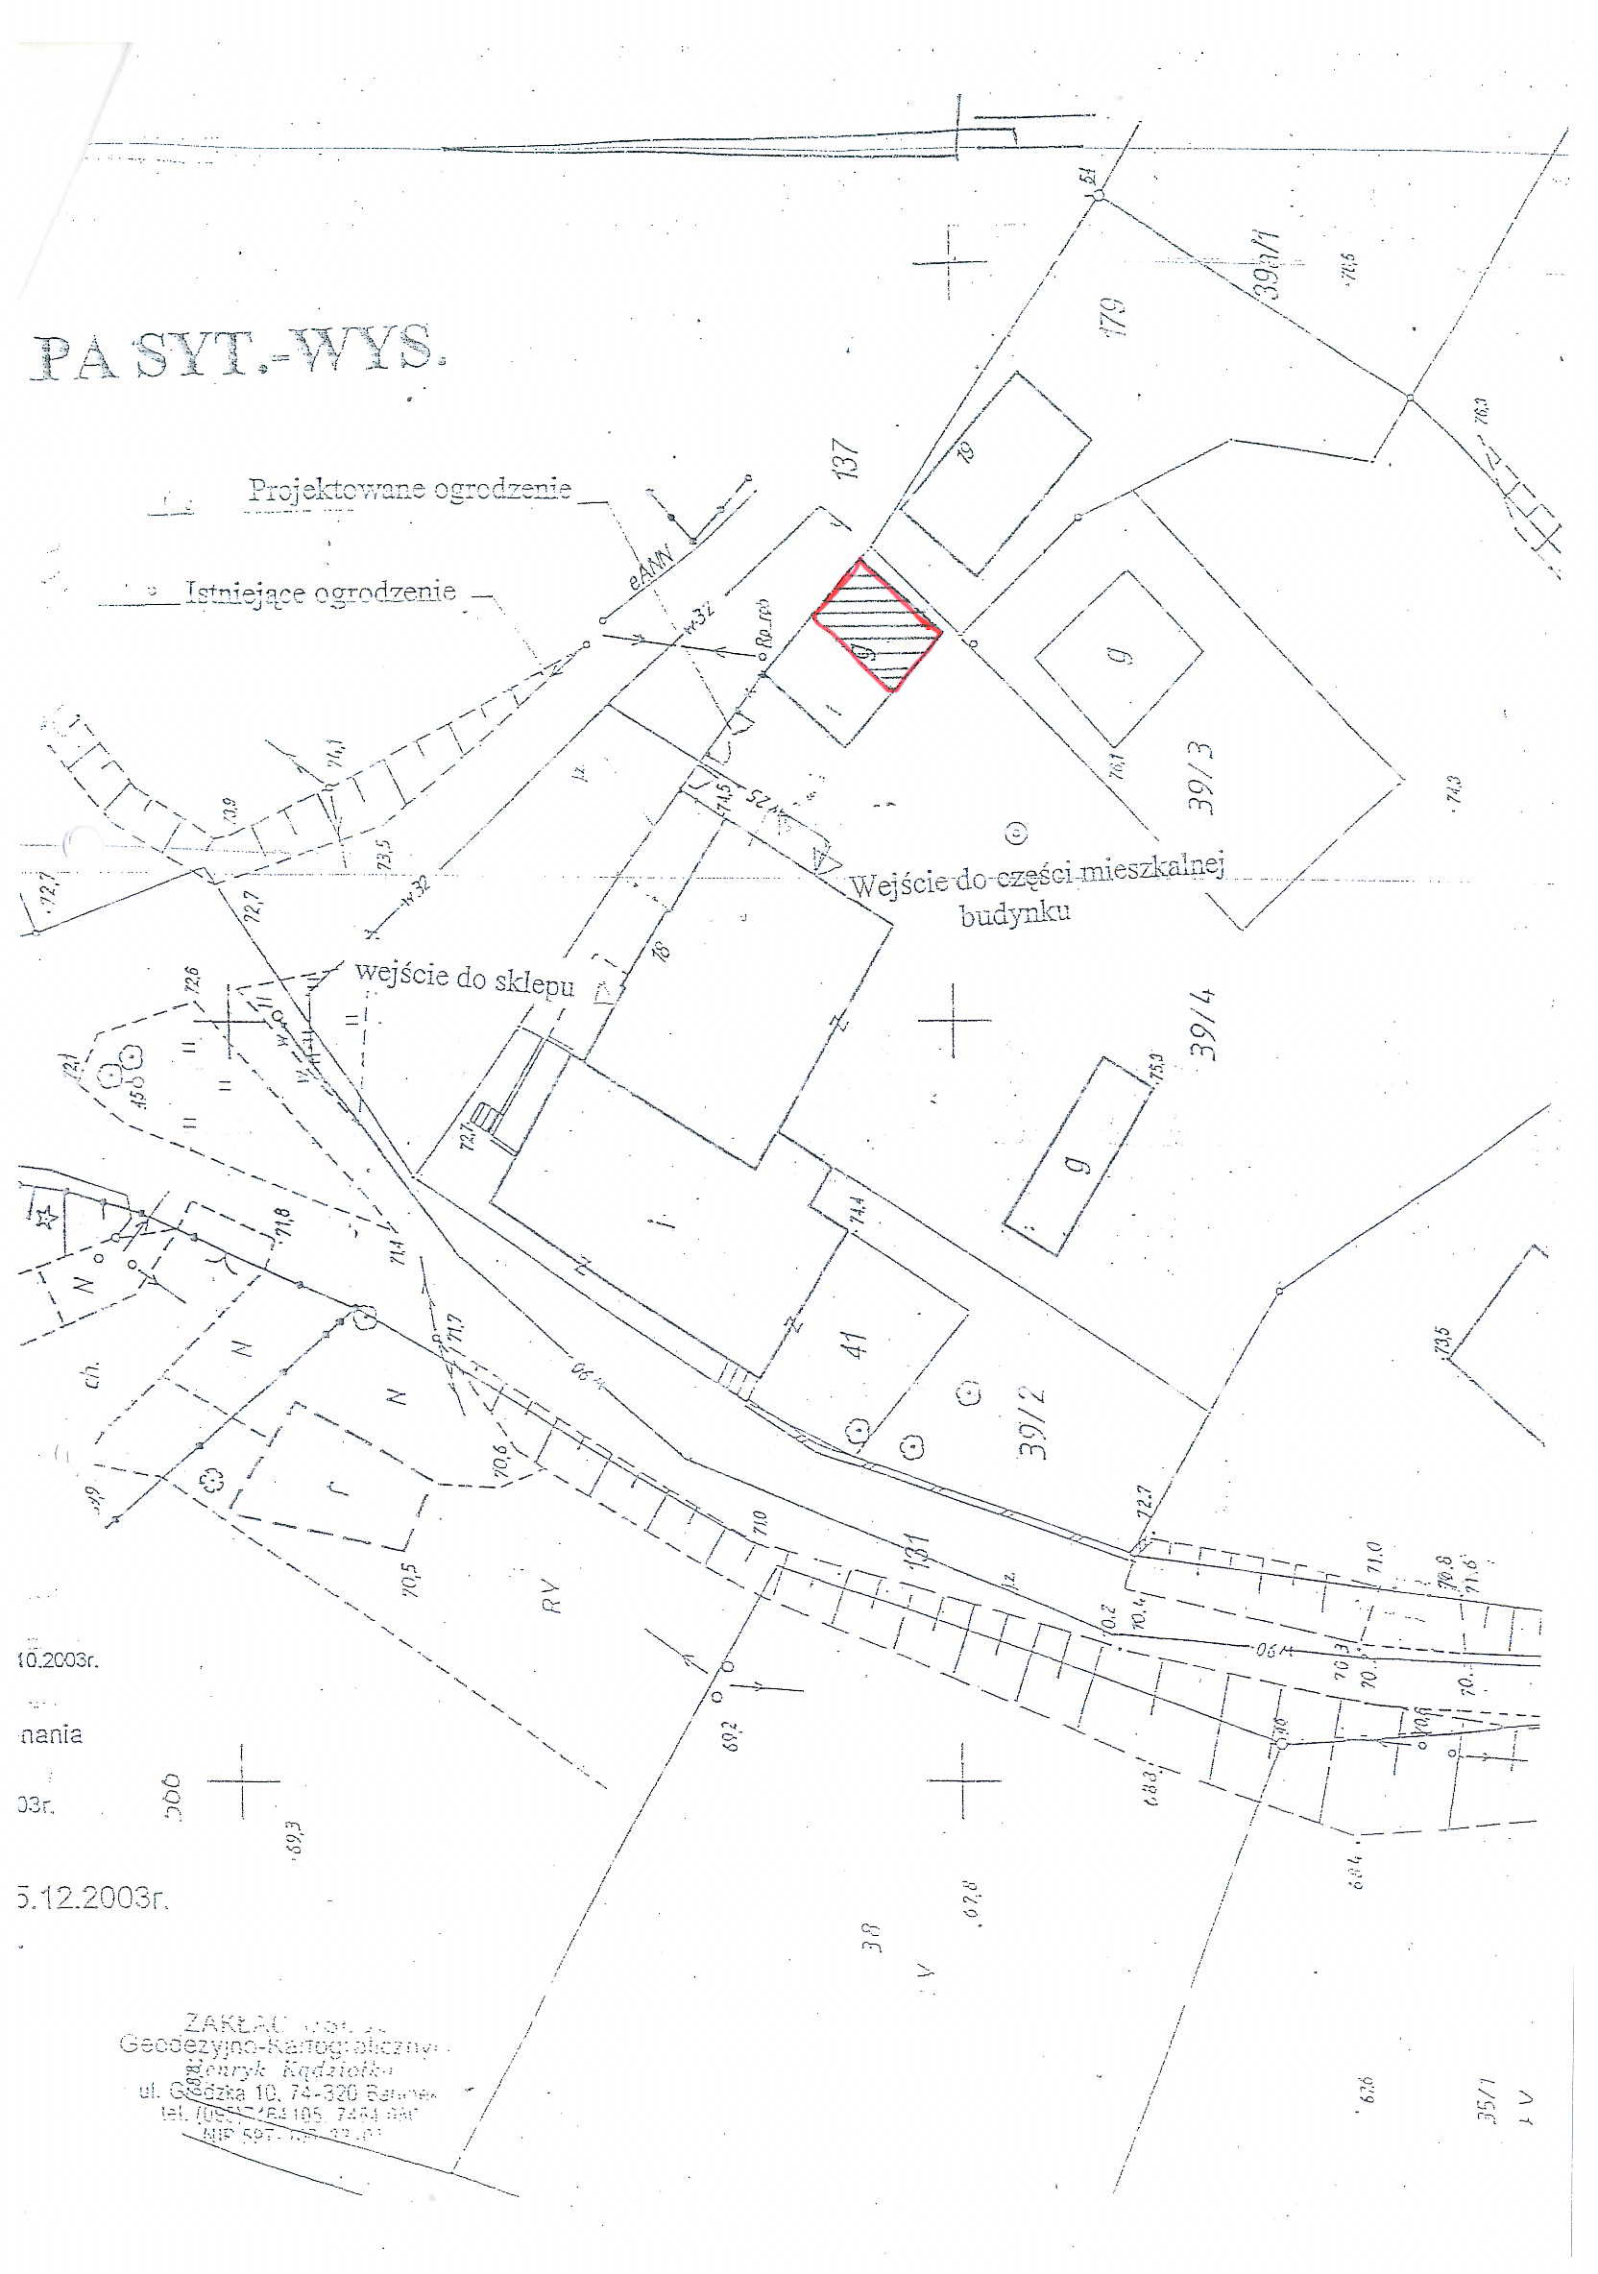
PA SYT.-WYS.
Projektowane ogrodzenie
Istniejące ogrodzenie
Wejście do części mieszkalnej budynku
wejście do sklepu
137
179
39/1
39/3
39/4
39/2
41
181
10.2003r.
nania
03r.
5.12.2003r.
ZAKŁAD
Geodezyjno-Kartograficzny
Henryk Kądziołka
ul. Gdańska 10, 74-320 Barwice
tel. (0