


ZAŁĄCZNIK

do uchwały nr XXXIII/495/2009

Rady Miejskiej w Barlinku

z dnia 29 stycznia 2009 r.

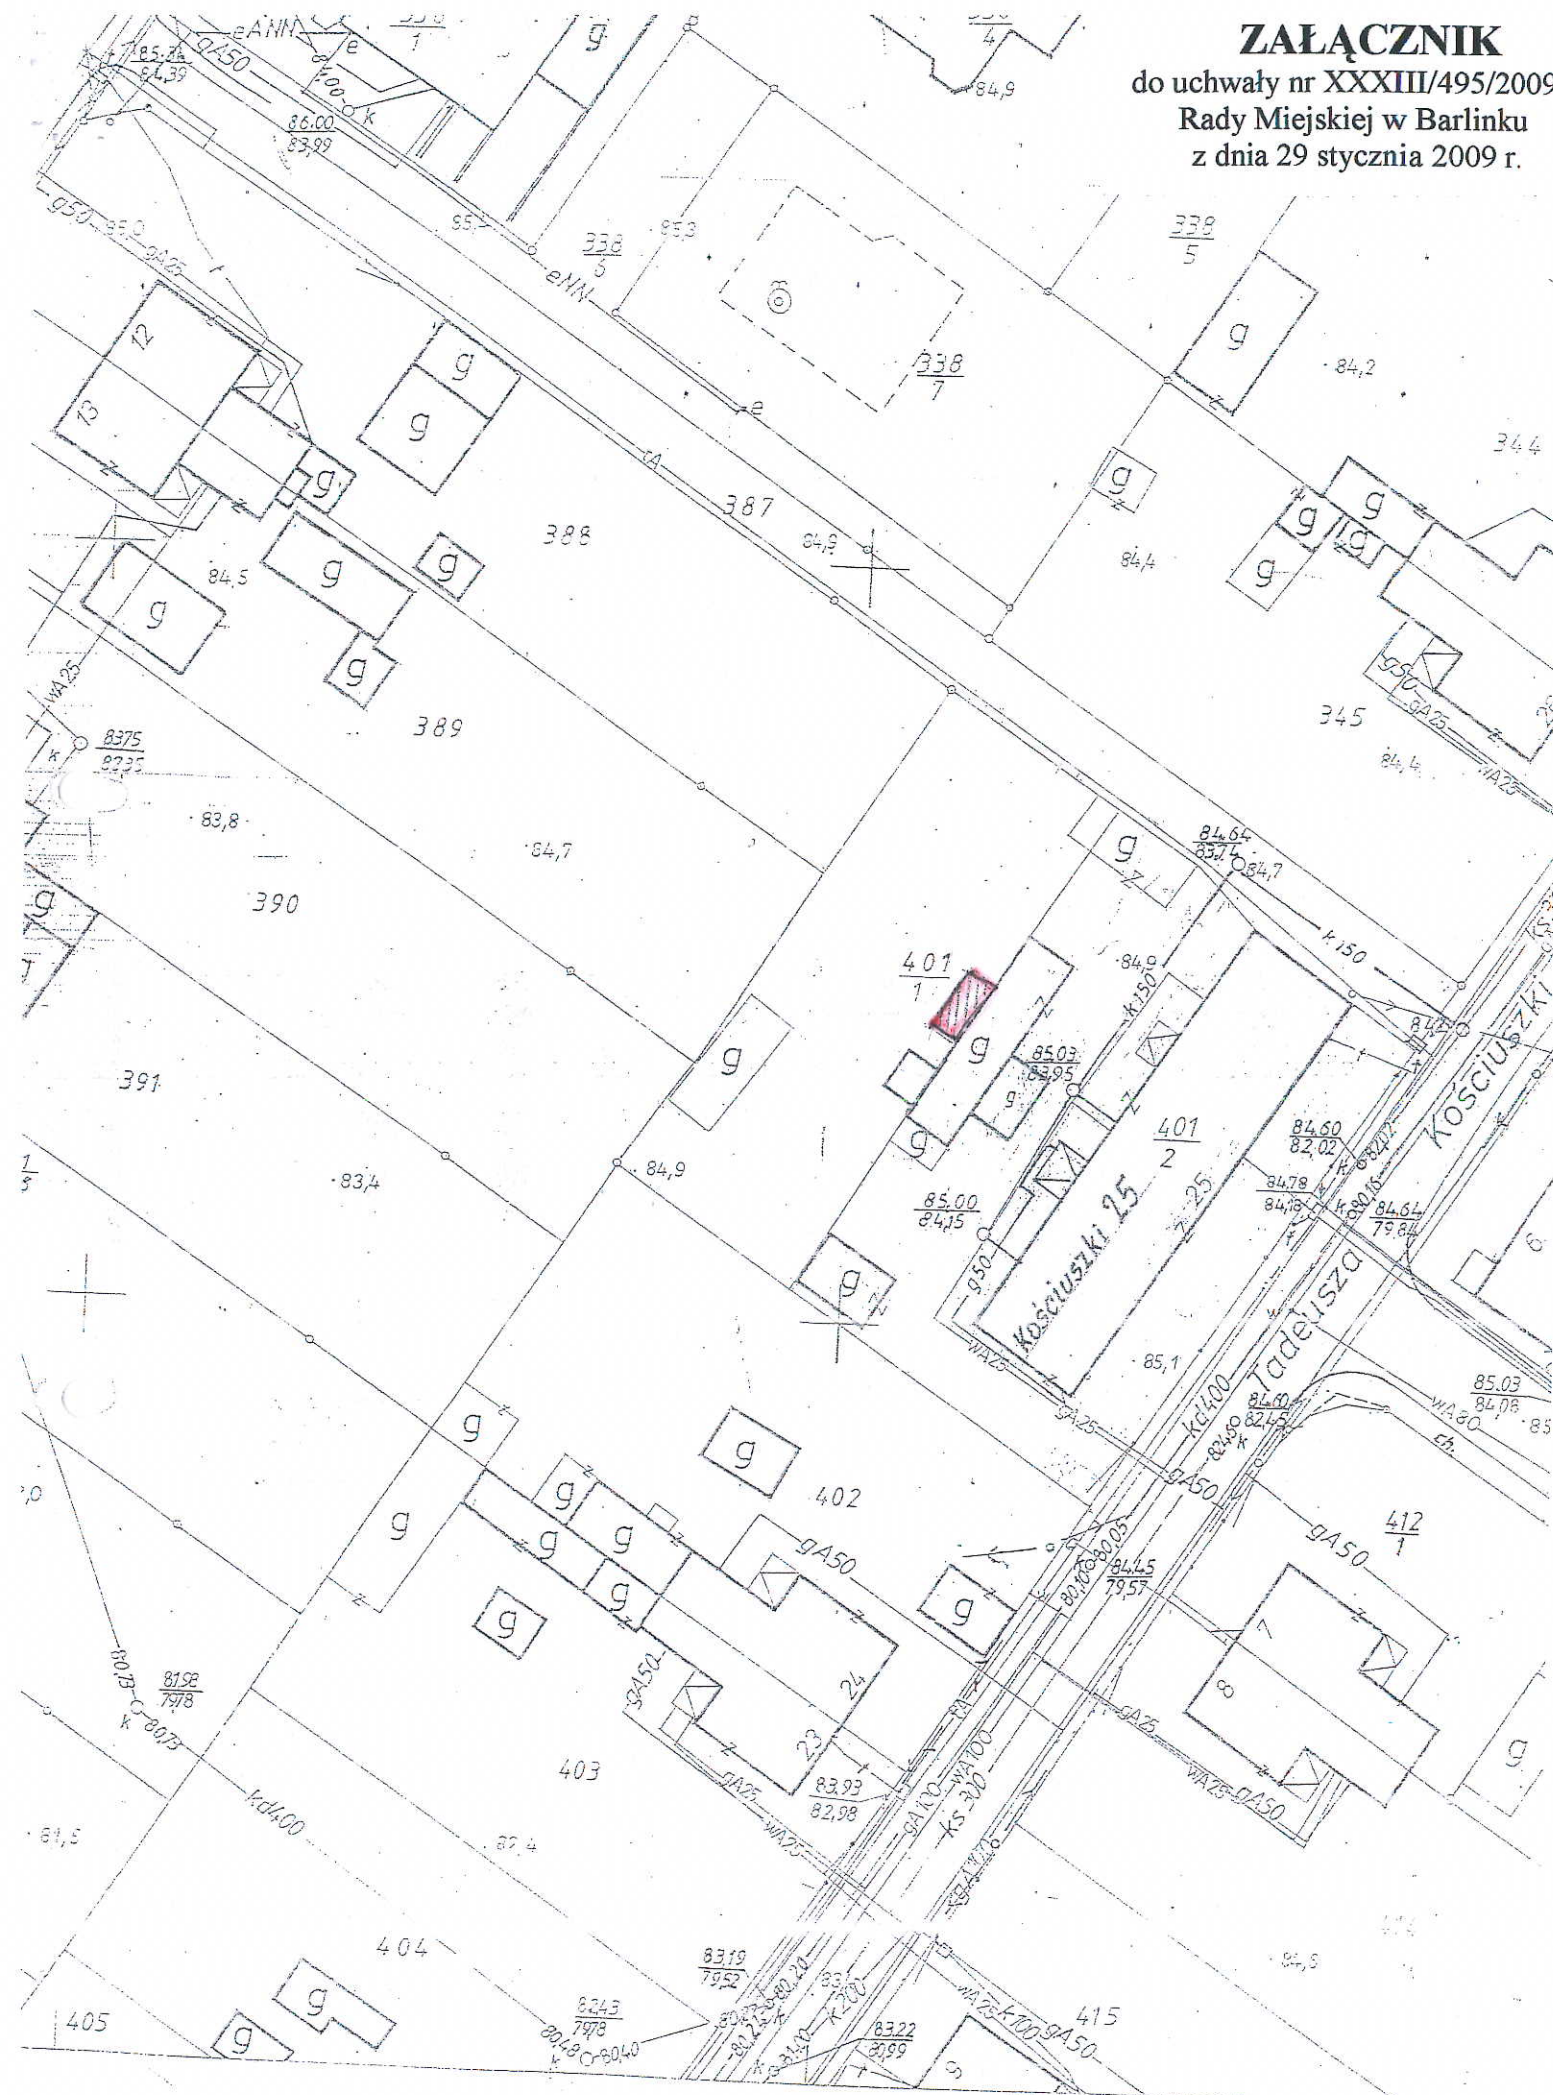

Mapa zasadnicza 1:500