"T"TRZPIENIE ŚCIAN SZCZYTOWYCH 1:10
4szt.
"T"TRZPIENIE ŚCIAN BOCZNYCH 1:10
2szt.

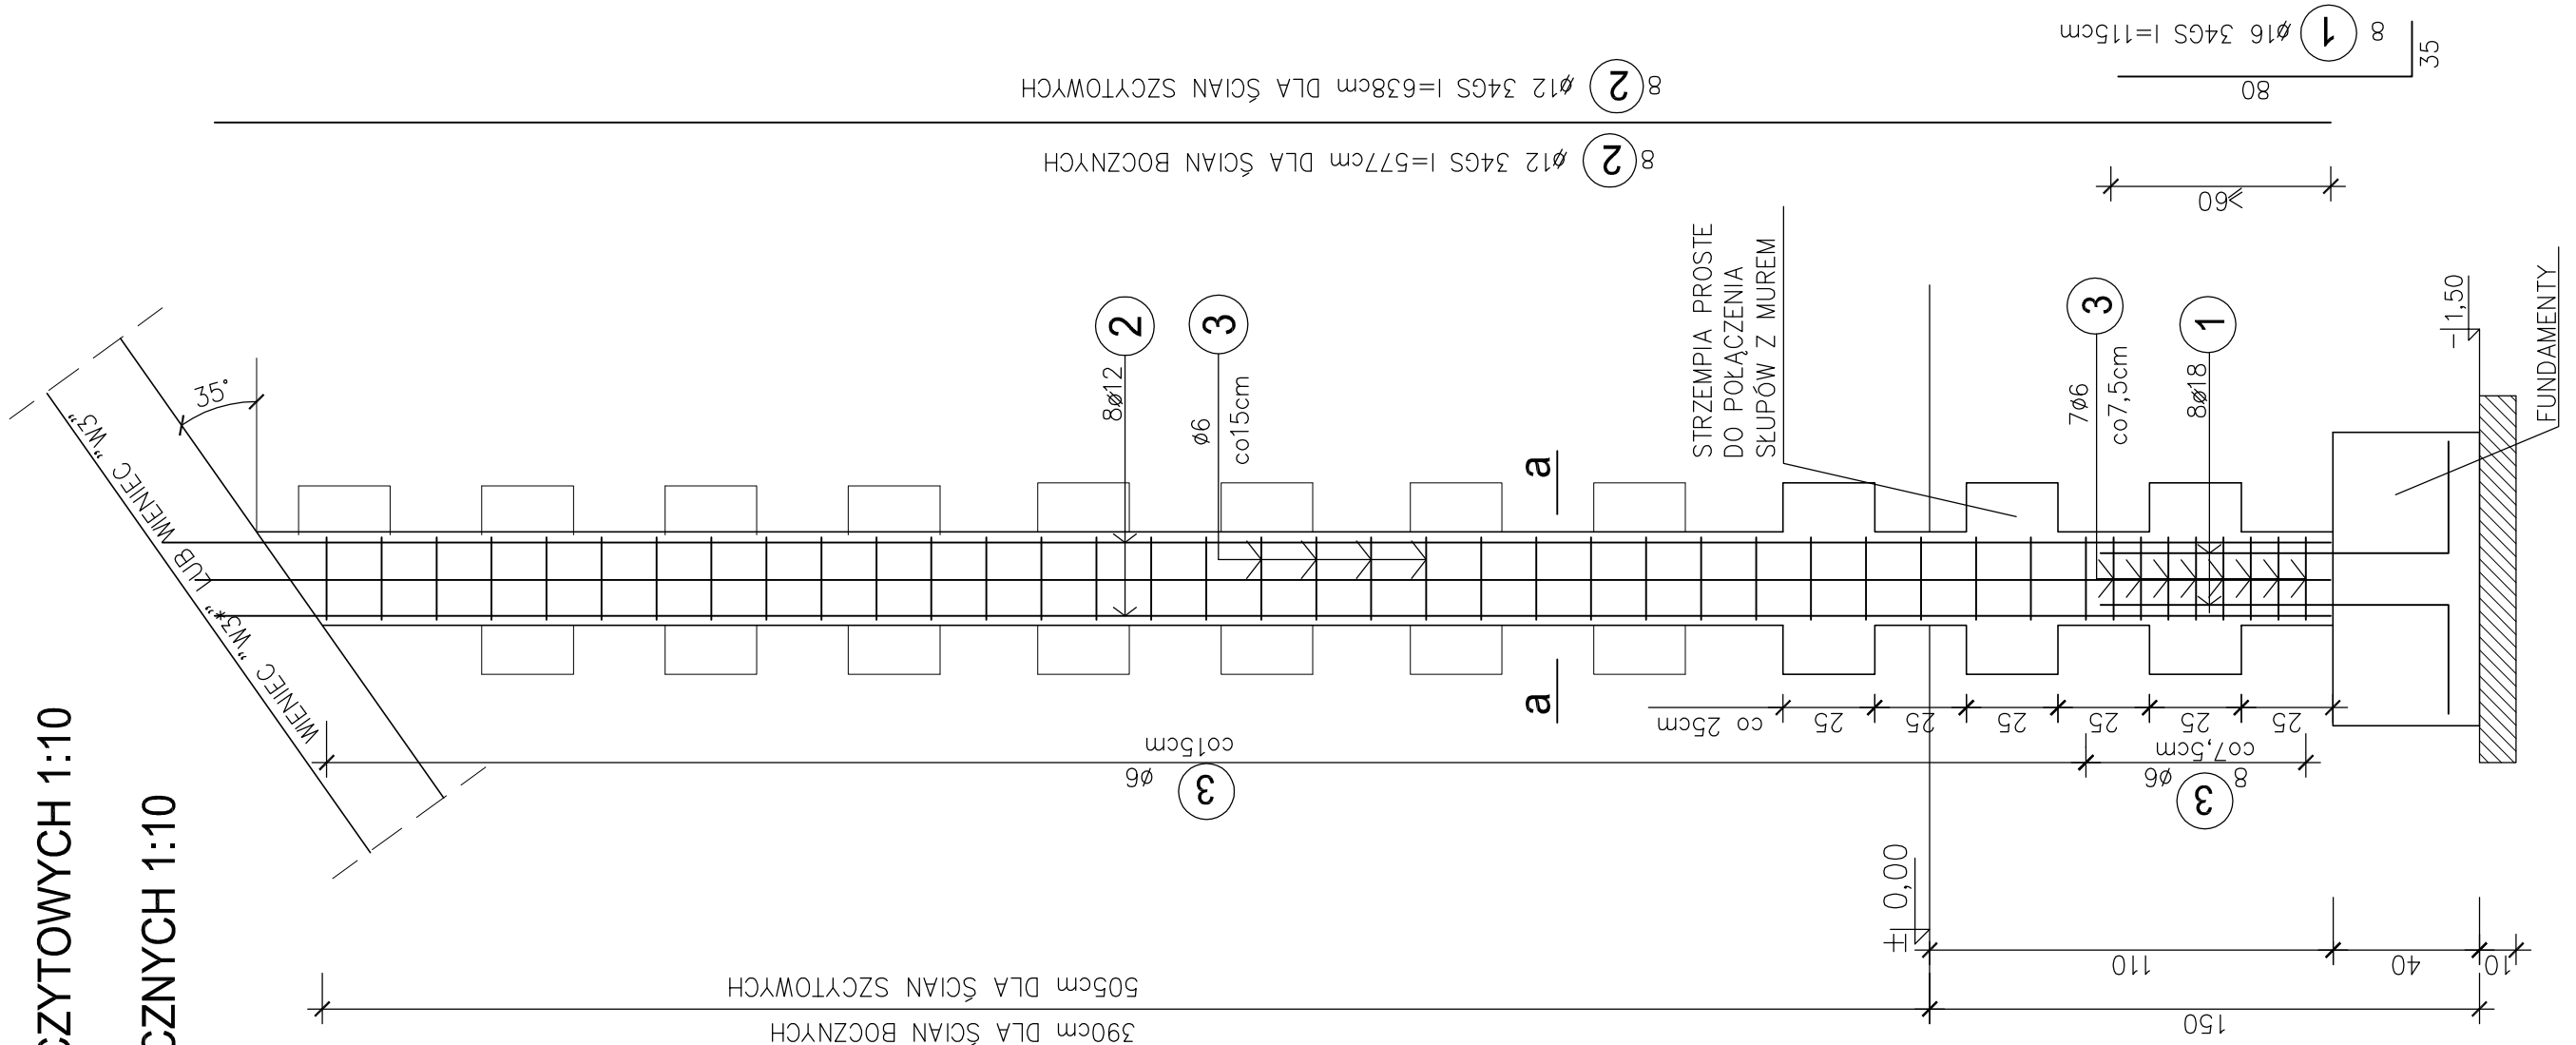


a-a
1:10

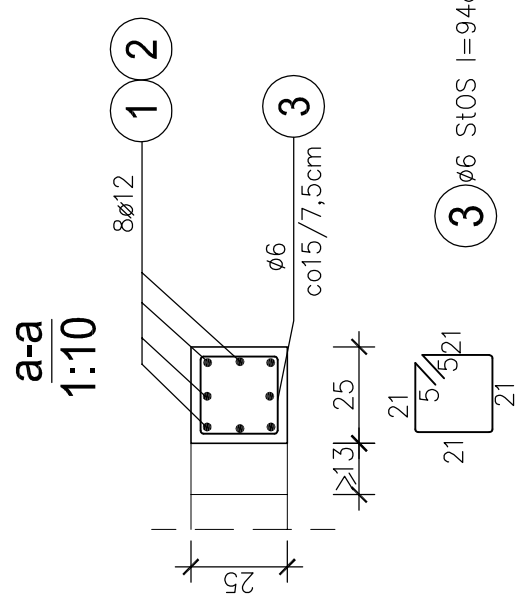


BETON B-20(C16-20)
STAL 34GS fyd=350 MPa
STAL StOS fyd=190 MPa

| Przedsiębiorstwo Inżyniernii Sanitarnej "KREON" Gorzów Wlkp. ul.Warskiego 69 | | | | | |
|---|---|---|---|---|---|
| Obiekt: Stacja uzdatniania wody w m.Moczydło | | | | | |
| Adres: Moczydło– działka nr 353/11, gm.Barlinek | | | | | |
| Tytuł rys.: Stacja uzdatniania wody – Trzpienie"T" | | | | Skala: 1:10 | Nr rys.: K–10 |
| Autorzy projektu: | | Specjalność: | Nr upr. bud. | Data: | Podpis: |
| Projektant: | mgr.inż.Zbigniew Kaliniecki | konstrukcja | 77/79 Gw | 05.2009 | |
| Opracowujący: | mgr.inż.arch.Dominika Kaliniecka | —— | —— | 05.2009 | |
| Sprawdzający: | mgr.inż.Józef Adaszyński | konstrukcja | 26/90 Gw | 05.2009 | |