MAPA POGLĄDOWA Z ZAZNACZONYM OBSZAREM DO REALIZACJI
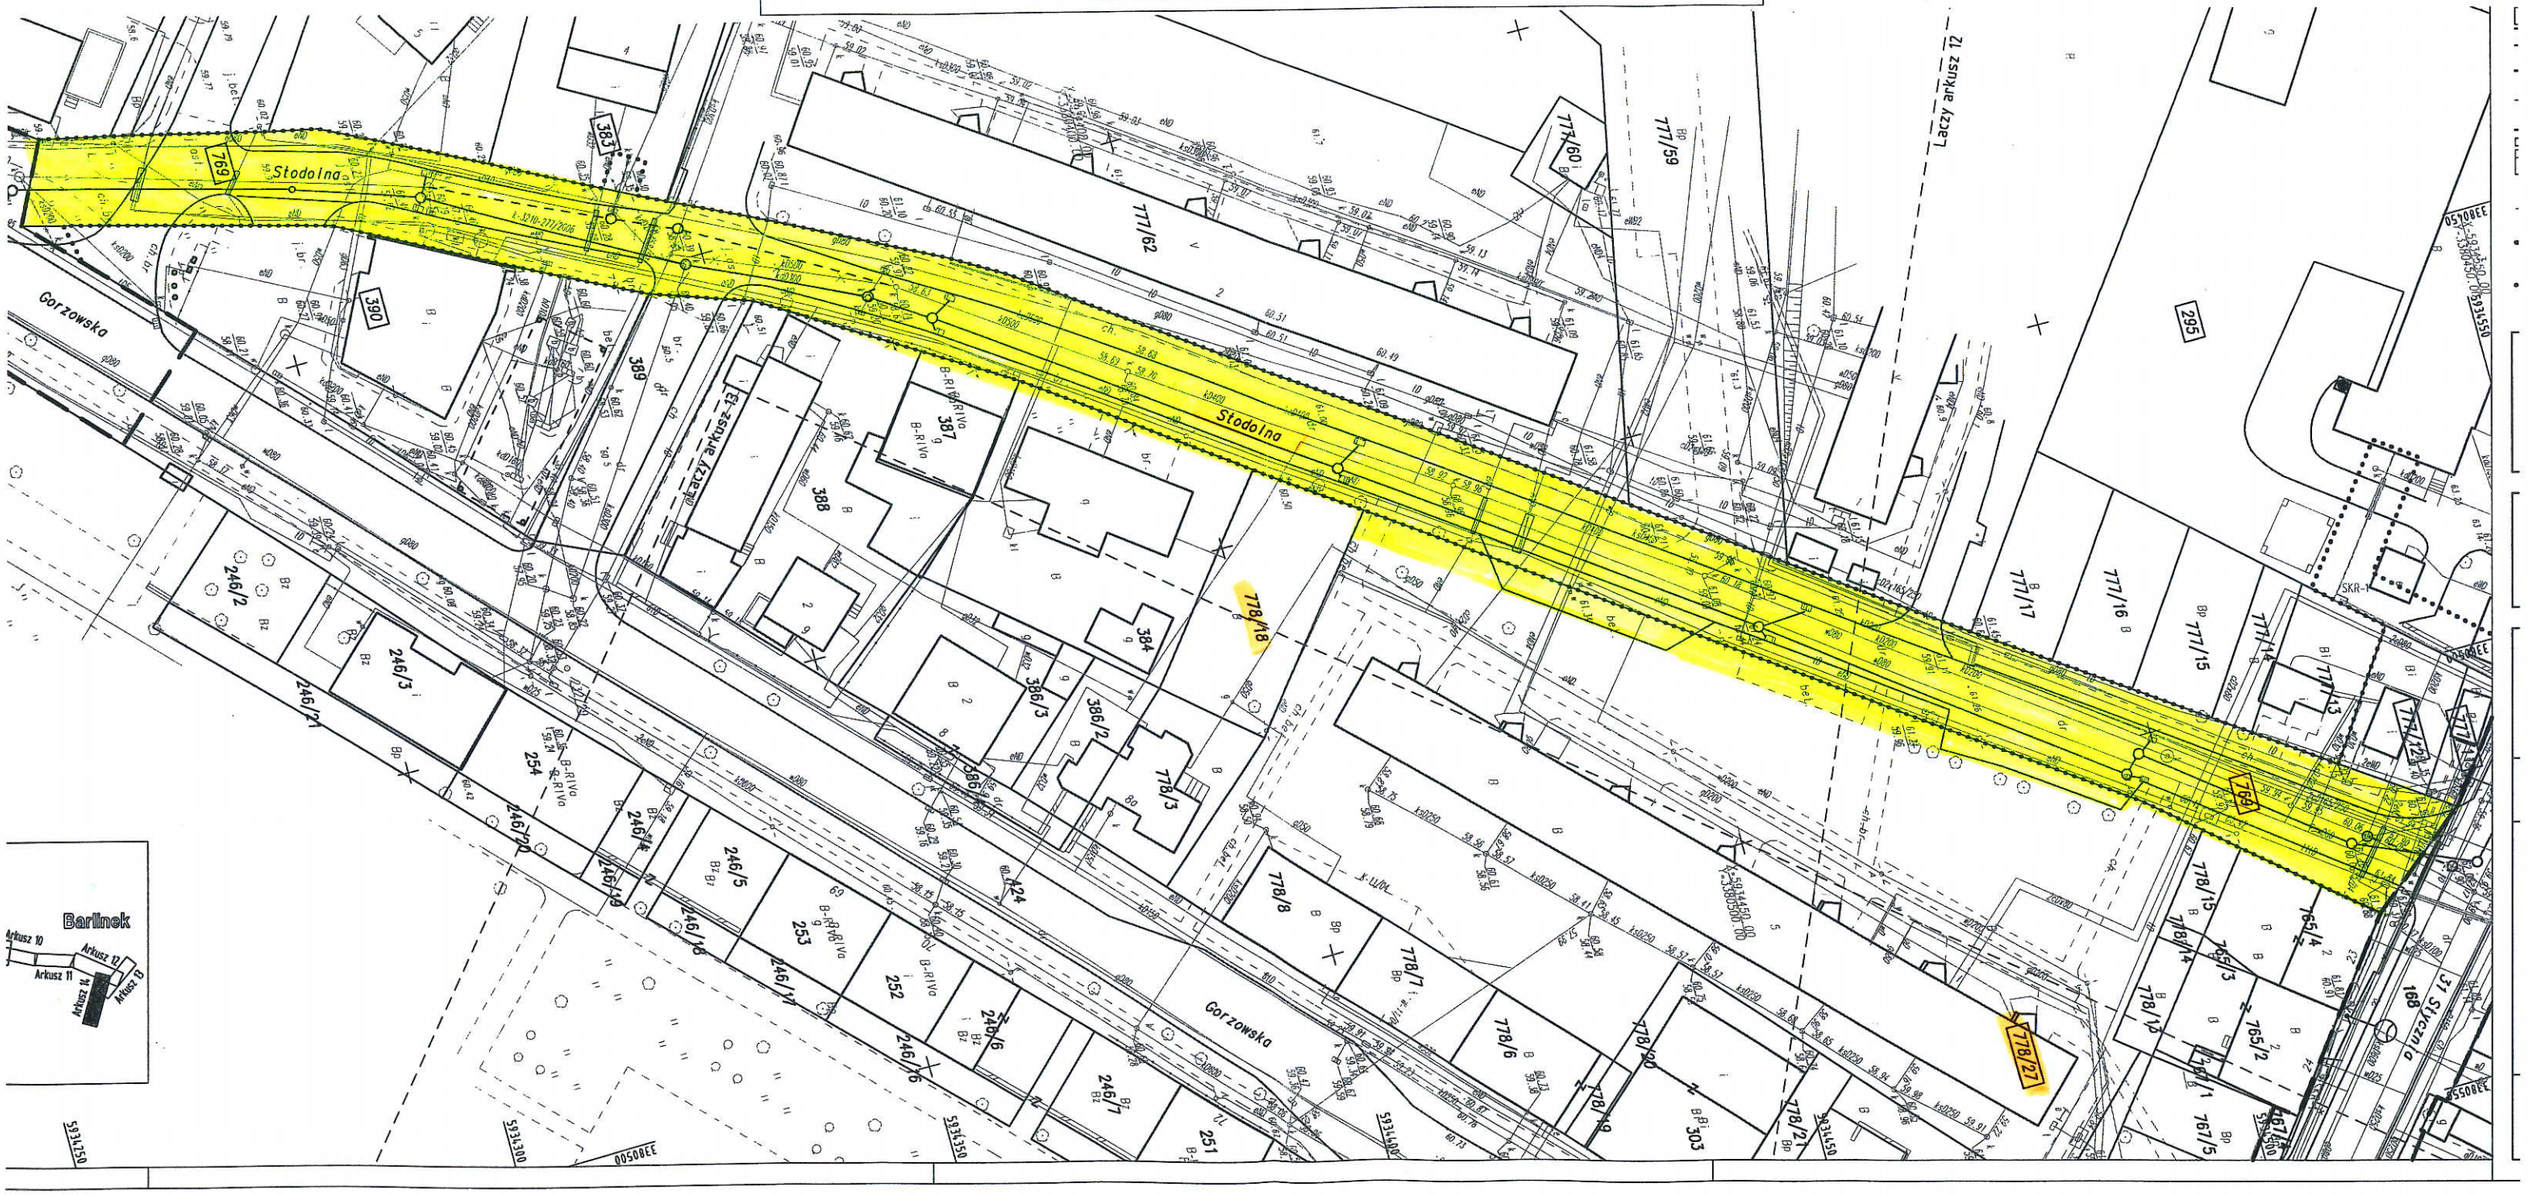
ul. Stodolna w Barlinku