


# KŁAD KONSTRUKCJI DACHU 1:50

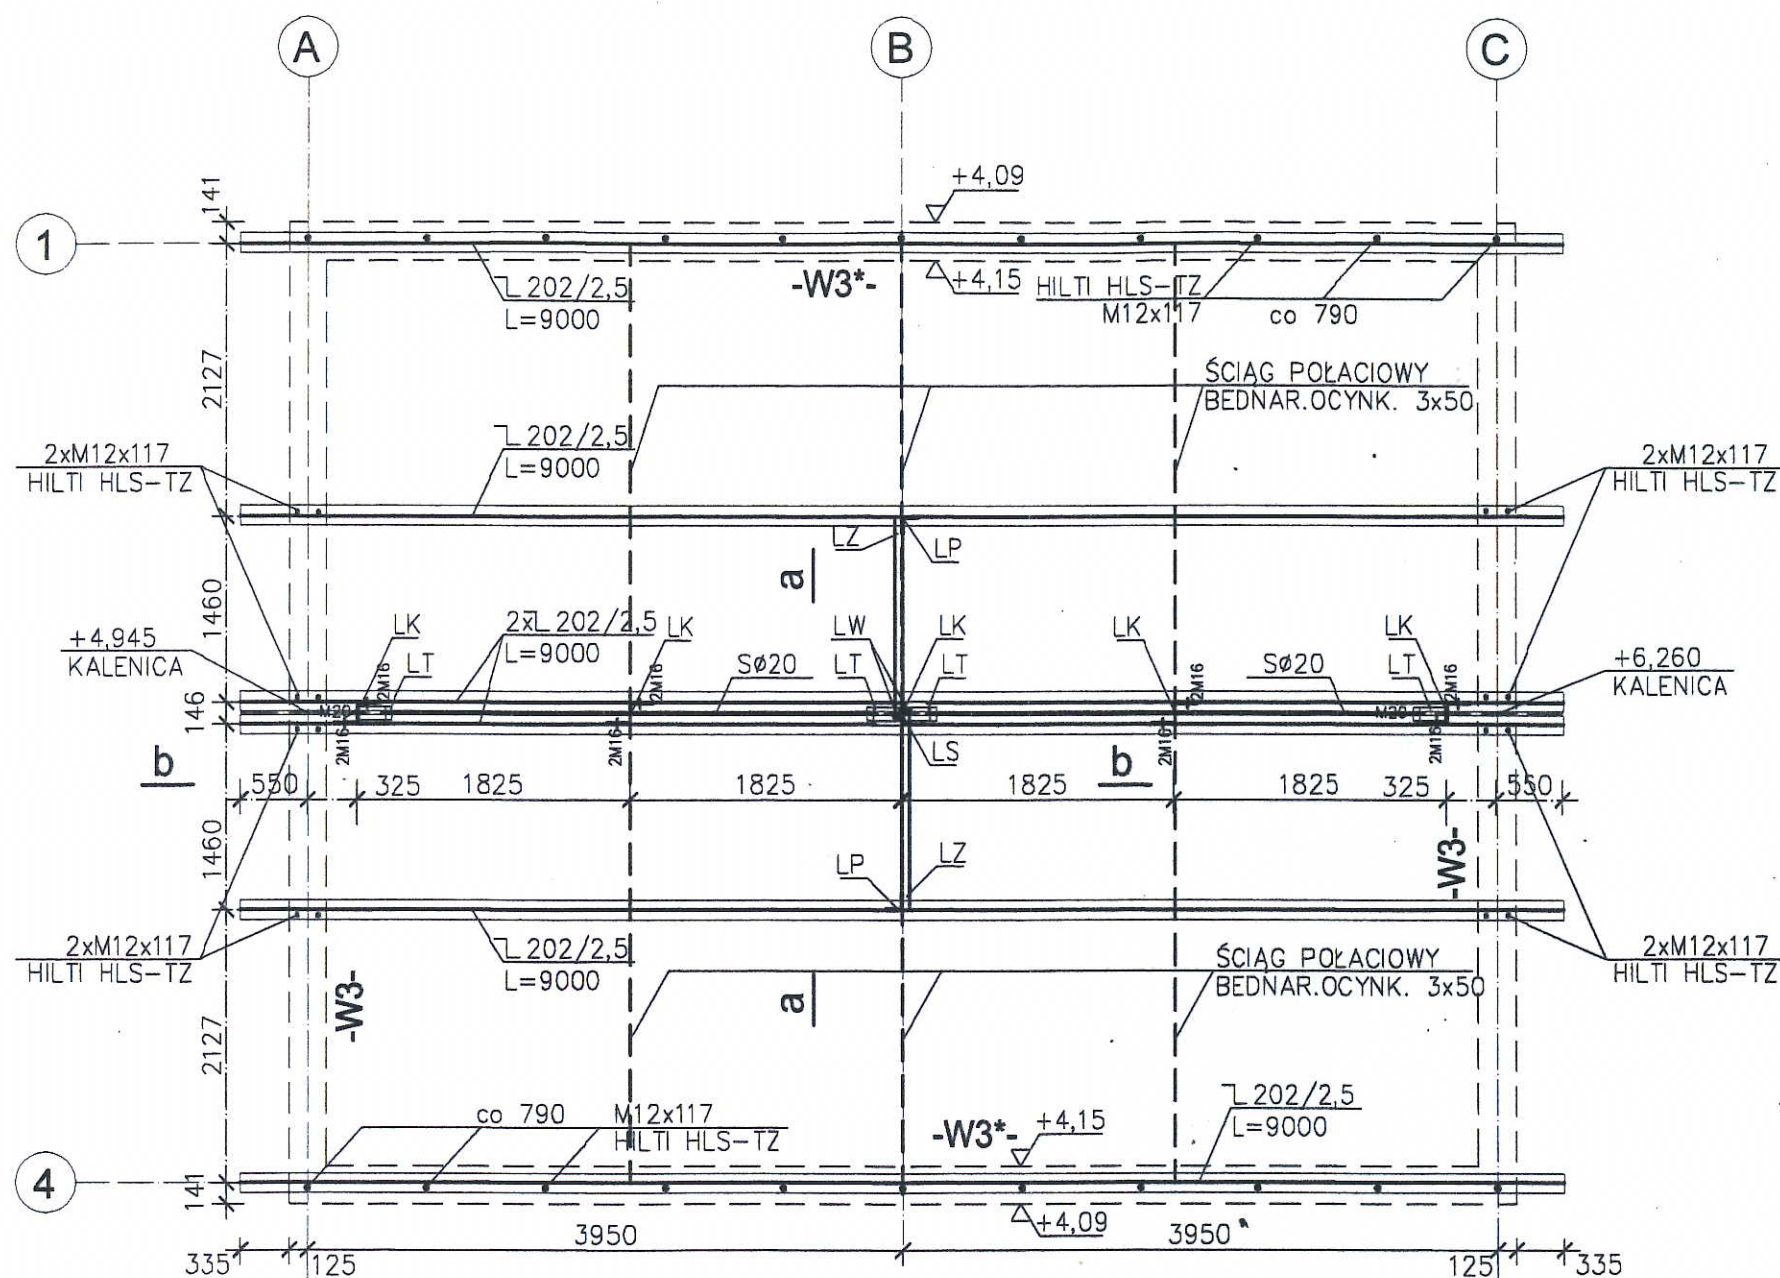

WYKAZ :  
 LP-ŁĄCZNIK PŁATWI -2szt.  
 LT-ŁĄCZNIK STĘŻEŃ -4szt.  
 LK-ŁĄCZNIK KALENICOWY -5szt.  
 LZ-ŁĄCZNIK-ZASTRZAŁ -2szt.  
 LS-ŁĄCZNIK DO ŚCIAGU -1szt.  
 LW-ŁĄCZNIK-WIESZAK-2szt.  
 PŁATWIE L 202/2,0- 6szt.  
 KOŁKI HILTI HLS-TZ (M12x117)-30szt.

*W NAGŁOŚ  
 ZMIANA PŁATNINA 7x62/2,5  
 ZAMIAST 7x62/2,5  
 21.10.09*

Przedsiębiorstwo Inżynierii Sanitarnej "KREON"  
 Gorzów Wlkp. ul. Warskiego 69

Obiekt: Stacja uzdatniania wody w m. Moczydło				
Adres: Moczydło- działka nr 353/11, gm. Barlinek				
Tytuł rys.: Stacja uzdatniania wody - Kład konstrukcji dachu			Skala: 1:50	Nr rys.: K-5
Autorzy projektu:	Specjalność:	Nr upr. bud.	Data:	Podpis:
Projektant: mgr.inż. Zbigniew Kaliniecki	konstrukcja	77/79 Gw	05.2009	<i>[Signature]</i>
Opacowujący: mgr.inż. Wojciech Tarkowski	—	—	05.2009	
Sprowadzający: mgr.inż. Józef Adaszyński	konstrukcja	26/90 Gw	05.2009	<i>[Signature]</i>