


PRZEKRÓJ NORMALNY h SKALA 1:50

PRZEKRÓJ h - h,

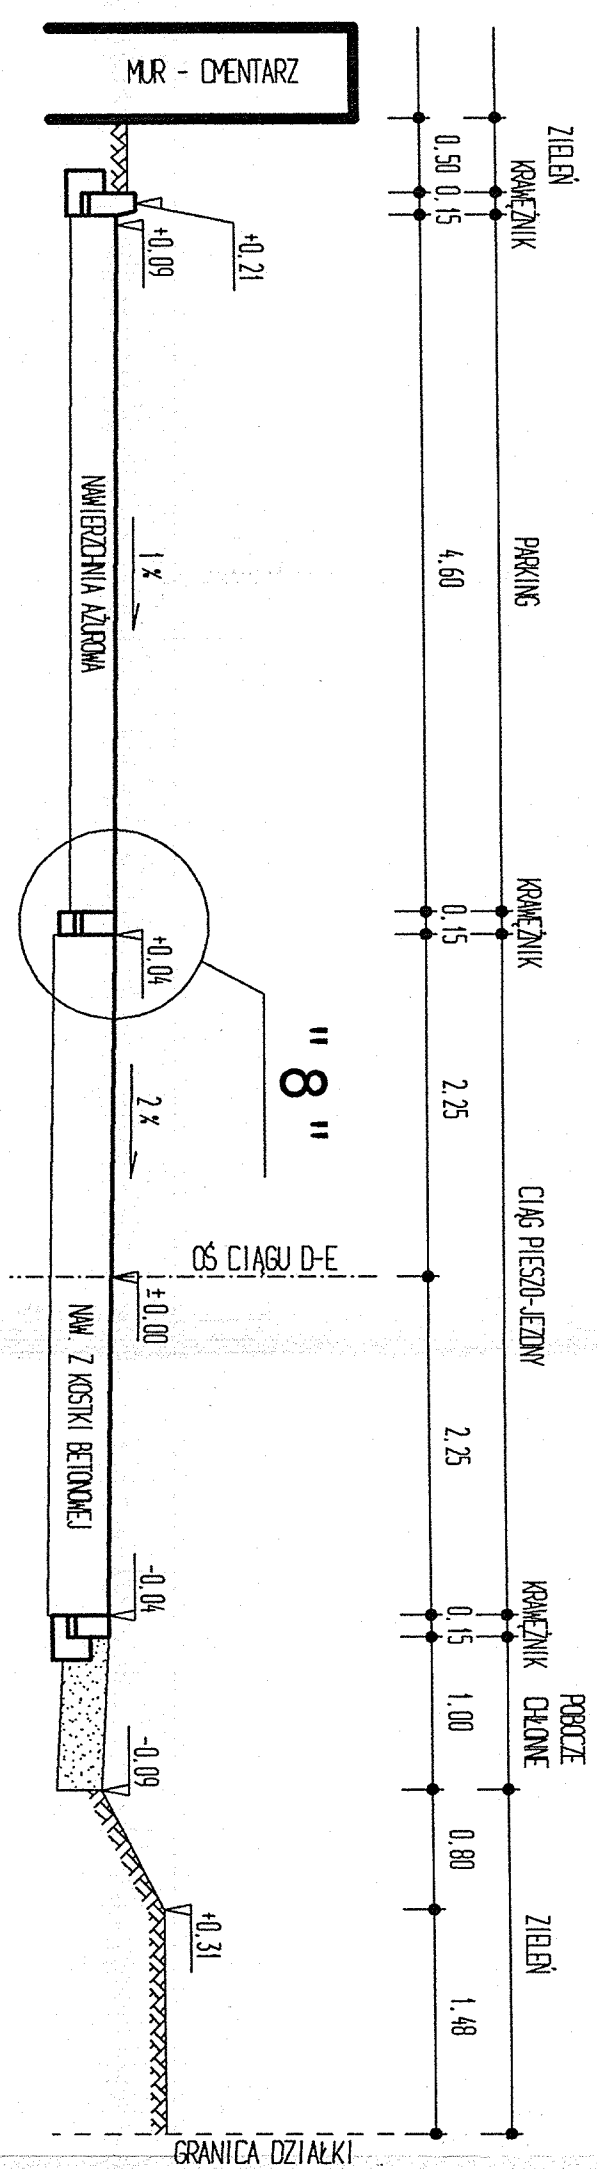

PUH „ADAMPO” Pracownia Projektowa ul. Mieszka I 39/43 66-400 Gorzów Wielkopolski		Projekt Budowlany Branża Drogowa	
OBIEKT: Przebudowa drogi gminnej w m. Mostkowo		Rys. nr. 9	Skala 1:50
Nazwa rysunku: Przekrój normalny h		Data: 27.11.2009.	
Adres budowy: Gmina Barlinek m. Mostkowo		Nr Umowy: RI/IV/7041-1/09	
Inwestor: Gmina Barlinek		Uprawnienie	
Wykonawcy opracowania:		384/Gw specj. konstr. inż.	
Projektant: Zbigniew Lubiński		w zokr. drog	
Sprawdził: mgr inż. Antoni Przybylski		207/8/Gw specj. konstr.	
		inż. w zokr. drog	