OBIEKT: część dz. nr. 362, 373 *Obręb: 0005, Żydowo* *Wieś Wilcze* *Gmina: Barlinek* *Powiat:* ***myśliborski*** Województwo: **zachodniopomorskie**	ZAKŁAD USŁUG GEODEZYJNO-KARTOGRAFICZNYCH **Henryk Kądziołka** Ul. Grodzka 10 74-320 Barlinek Tel/fax (0-95) 746-40-80 tel. kom. 0-601-953-256 NIP 597-10-63-307
SKALA: 1:1000 *Układ współrzędnych:* ***1965 strefa 3*** *Poziom odniesienia:* ***Kronsztad***	
Kierownik roboty: ***Henryk Kądziołka*** Uprawnienia nr 9973 zakres 1 i 2	*Wykonano w ramach roboty geodezyjnej zgłoszonej w WGiKKiGN w Myśliborzu* ***KERG nr: 015.005-676/2010***
Mapę do celów projektowych sporządzono przy wykorzystaniu: 1. *Mapy zasadniczej w skali 1: 1000 sekcje nr 351.421.104* 2. *Danych branżowych części uzbrojenia podziemnego* 3. *Pomiaru zieleni wysokiej i pomników przyrody oraz pomiaru innych obiektów wskazanych przez projektanta* 4. *Opracowanych geodezyjne elementów planu zagospodarowania przestrzennego (linie rozgraniczające, linie regulujące, osie ulic)*	***W zakresie opracowania znajdują się punkty osnowy geodezyjnej nr: 29*** *podlegające ochronie na podstawie art. 15, art.48 ust.1 pkt. 3 ustawy Prawo geodezyjne i kartograficzne.*
Na mapie do celów projektowych wykazano następujące uzgodnienia przez ZUDP projekty sieci uzbrojenia terenu brak	***Granice i numery działek ewidencyjnych*** *według danych WGiKKiGN w Myśliborzu* z dnia: 11.06.2010r
Informacje dodatkowe: *1. zakres pomiaru : cała mapa* *2. Redakcja znaków zgodna z instrukcją techniczną K-1 (1979)/ K-1 (Podstawowa Mapa Kraju z 1998r.)* *3. Mapa nadaje się do celów projektowych w zakresie pomiaru.* *4. Stopień kartometryczności mapy do celów projektowych jest zgodny z przepisami instrukcji technicznej K-1 (1979) K-1 (Podstawowa Mapa Kraju z 1998r.)* *5. Wszystkie trwałe obiekty budowlane podlegają wytyczeniu przez jednostkę wykonawstwa geodezyjnego* *6. Nie wyklucza się istnienia w terenie również uzbrojenia o których brak było informacji branżowych i nie zostało odnalezione w czasie inwentaryzacji geodezyjnej.*	Rejestracja:
Uzbrojenie podziemne opracowane na podstawie: 1.Danych branżowych – z literą B 2.Pośredniego ustalenia przebiegu aparaturą elektromagnetyczną – z literą A 3.Bezpośrednich pomiarów po wykonawczych – bez litery W związku z tym w częściach 1 i 2 nie gwarantuje się kompletności, a dokładności położenia uzbrojenia jest niższa od dokładności karto metrycznej mapy.	
Aktualność mapy do celów projektowych na dzień: 11.06.2010r	*Kierownik jednostki wykonawstwa geodezyjnego:*

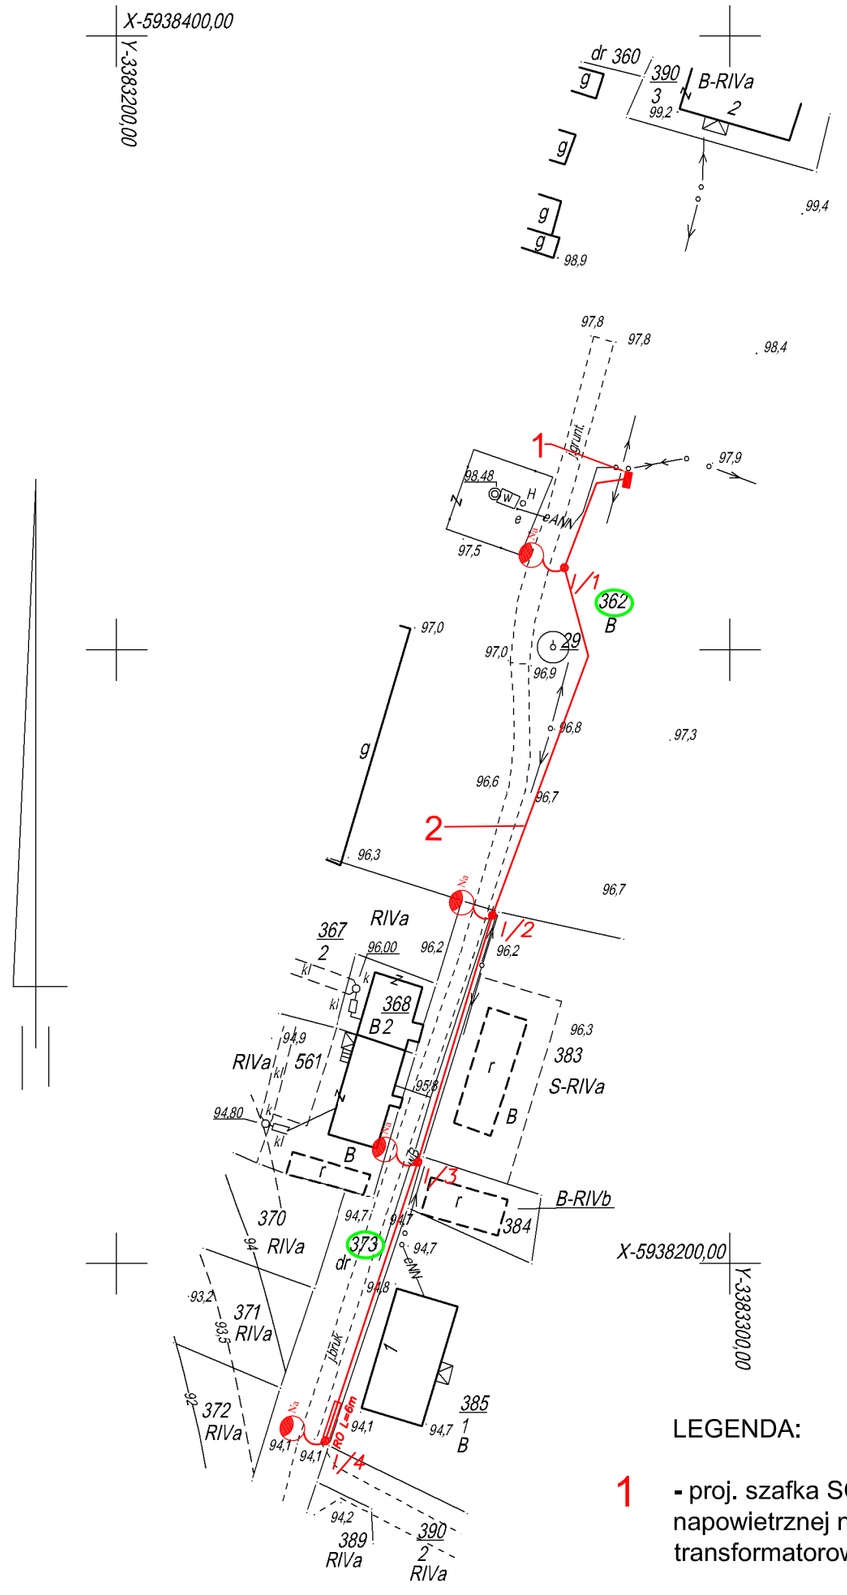

LEGENDA:

1 - proj. szafka SO zlokalizowna obok istn. słupa linii napowietrznej nr l/1 zasilany z istniejącej stacji transformatorowej S-3274 Wilcze

2 - proj. odgałęzienie obwodu nr I linii oświetlenia drogowego o długości 194 mb z zapasami (długość trasy - 170 mb). kabel typu YAKyYżo 4x25mm ².

Na - proj. słup oświetleniowy prod. ELMONTER typu SR7 bez wysięgnika oraz oprawą oświetelniową prod. PHILIPS typu SGS103/70 z lampą 1xSON-TP 70W

RO - proj. przepust kablowy typu DVK 75 firmy AROT.

OBIEKT	Linia oświetlenia drogowego			SKALA 1:1000
ADRES	Wilcze - Żydowo gm. Barlinek dz. nr 373, 362			E1
TYTUŁ RYS.	Plan zagospodarowania terenu			ARK. NR
	IMIĘ I NAZWISKO SPECJALNOŚĆ UPRAWNIEŃ	NR UPR.	DATA	PODPIS
PROJEKTANT	mgr inż. Rafał Frieske w specjalności bd instalacyjnej w zakresie sieci,instalacji i urządzeń elektrycznych i elektroenergetycznych	LBS/0010/ POOE/06	07.2010	
SPRAWDZAJĄCY	mgr inż. Grzegorz Dąbski w specjalno ści instalacyjnej w zakresie sieci,instalacji i urządzeń elektrycznych i elektroenergetycznych	ZAP/0069/ POOE/05	07.2010	