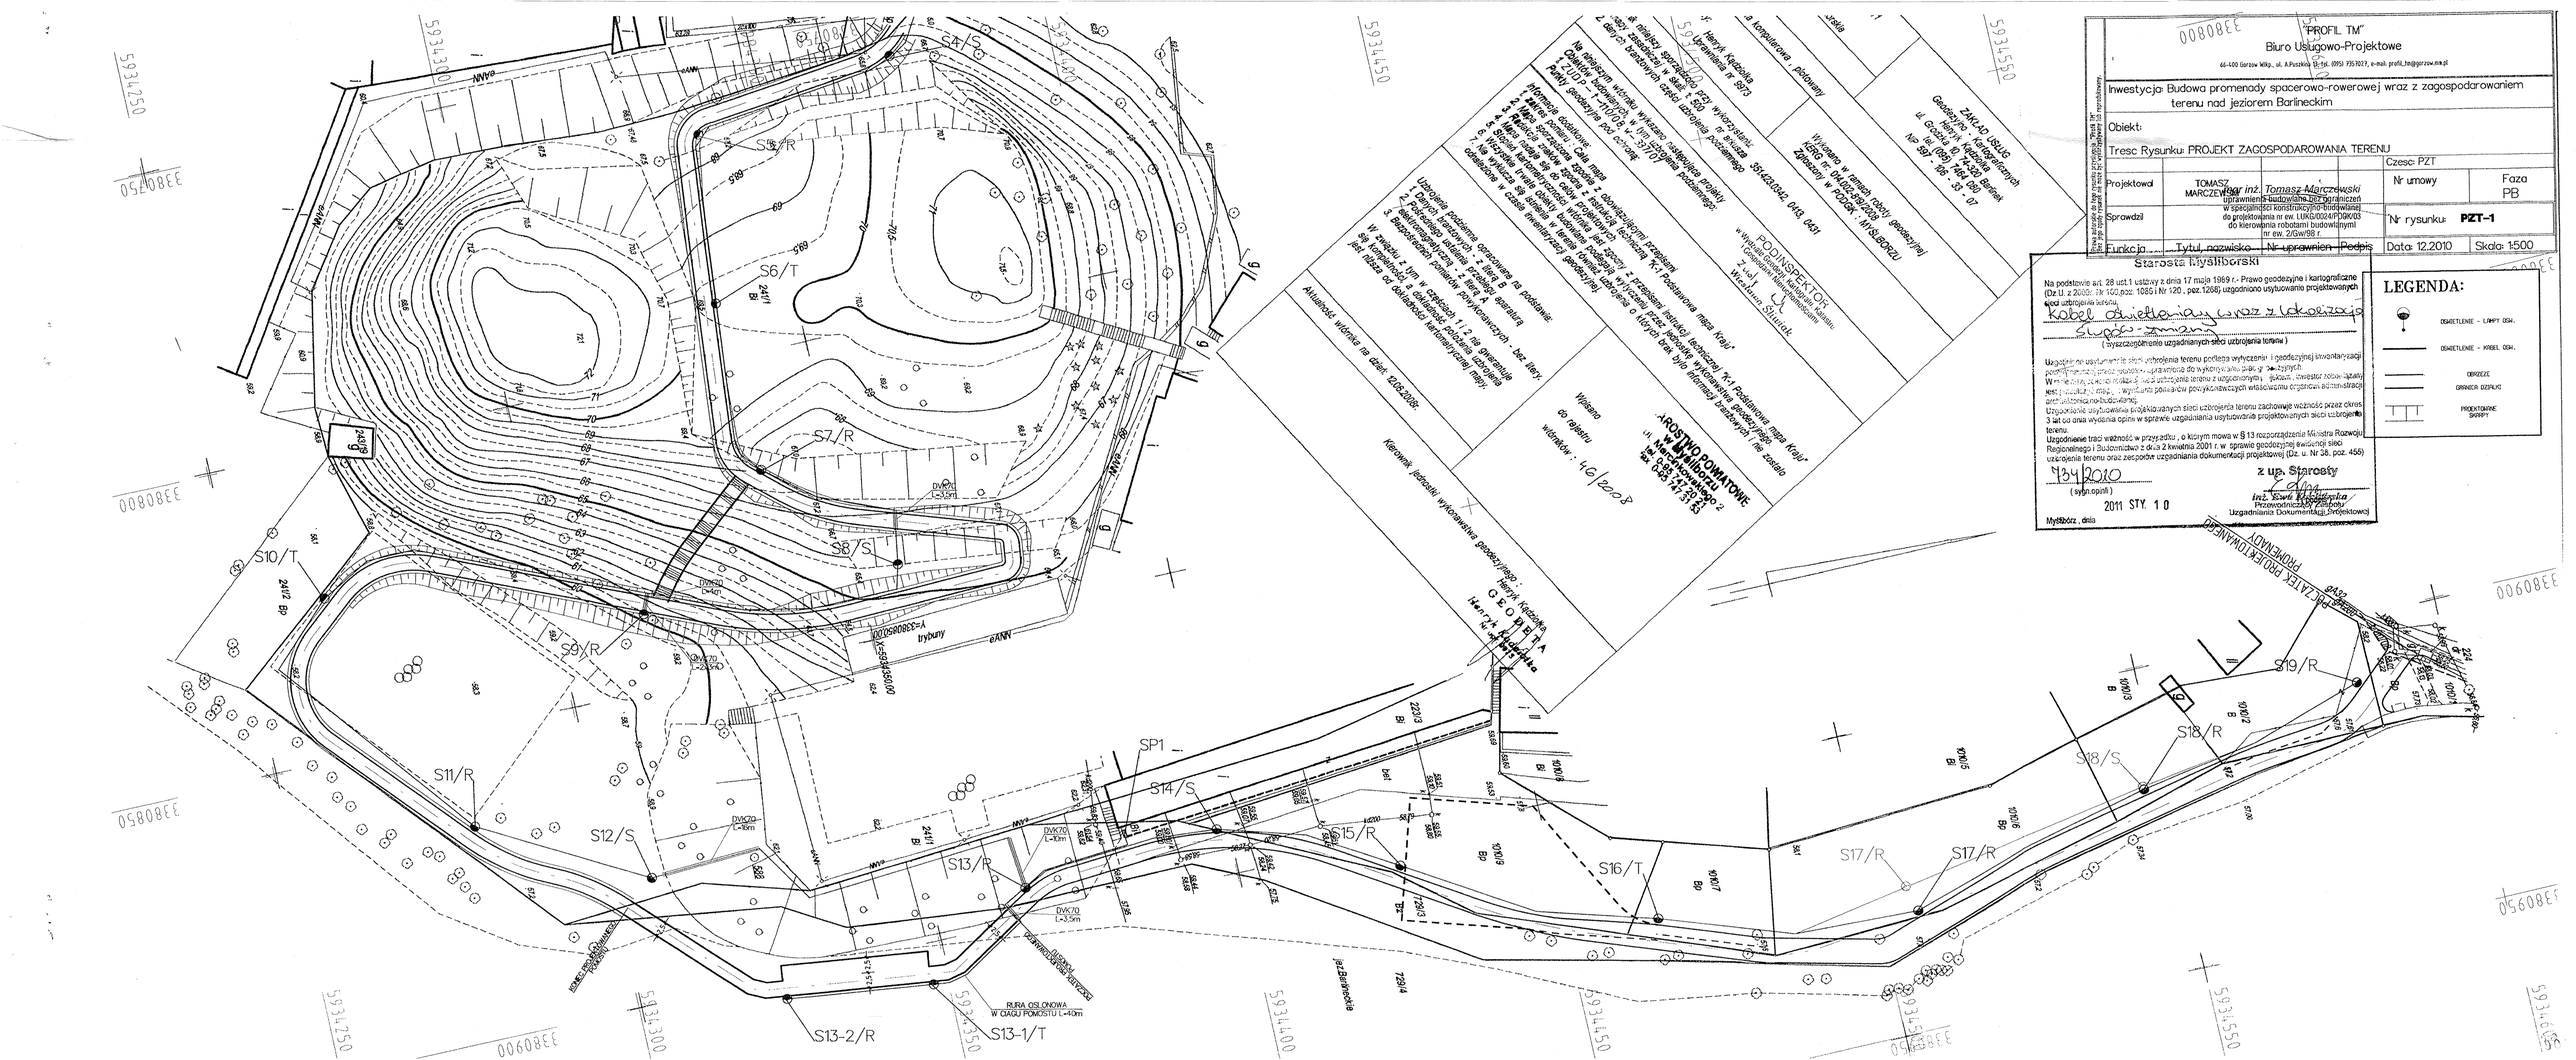
"PROFIL TM"
Biuro Usługowo-Projektowe
66-400 Gorzow Wlkp., ul. A.Puszkina 9, tel. (095) 7357077, e-mail: profil_tm@gorzow.mm.pl
Inwestycja: Budowa promenady spacerowo-rowerowej wraz z zagospodarowaniem terenu nad jeziorem Barlineckim
Obiekt:
Tresc Rysunku: PROJEKT ZAGOSPODAROWANIA TERENU
Czesc: PZT
Projektował
TOMASZ MARCZEWSKI
mgr inż. Tomasz Marczewski
uprawnienia budowlane bez ograniczeń w specjalności konstrukcyjno-budowlanej do projektowania nr ew. LUBG/0024/PDOK/03 do kierowania robotami budowlanymi nr ew. 2/GW/98 r.
Nr umowy
Faza PB
Sprawdził
Nr rysunku: PZT-1
Funkcja
Tytuł, nazwisko
Nr uprawnień
Podpis
Data: 12.2010
Skala: 1:500
Starosta Myślibórski
Na podstawie art. 28 ust.1 ustawy z dnia 17 maja 1989 r.- Prawo geodezyjne i kartograficzne (Dz.U. z 2005r. Nr 100,poz. 1085 i Nr 120 , poz.1268) uzgodniono usytuowanie projektowanych sieci uzbrojenia terenu
kabel oświetlenia, wraz z lokalizacją słupów - zmian
(wyszczególnienie uzgadnianych sieci uzbrojenia terenu)
Uzgodnienie usytuowania sieci uzbrojenia terenu podlega weryfikacji i geodezyjnej inwentaryzacji powykonawczej przez wydziały uprawnione do wykonywania prac geodezyjnych.
W miarę realizacji robót budowlanych sieci uzbrojenia terenu z uzgodnionymi , dokonać należy inwentaryzacji powykonawczej , wyniki której pokazać przekazać właściwemu organowi administracji geodezyjnej-budowlanej.
Uzgodnienie usytuowania projektowanych sieci uzbrojenia terenu zachowuje ważność przez okres 3 lat od dnia wydania opinii w sprawie uzgadniania usytuowania projektowanych sieci uzbrojenia terenu.
Uzgodnienie traci ważność w przypadku , o którym mowa w § 13 rozporządzenia Ministra Rozwoju Regionalnego i Budownictwa z dnia 2 kwietnia 2001 r. w sprawie geodezyjnej ewidencji sieci uzbrojenia terenu oraz zakresów uzgadniania dokumentacji projektowej (Dz. u. Nr 38, poz. 456)
734/2010
(sygn.opinii)
2011 STY. 10
z up. Starosty
inż. Ewa Wiśniewska
Przewodnicząca Komisji
Uzgadniania Dokumentacji Projektowej
Myślibórz , dnia
LEGENDA:
ODGAŁĘZIENIE - ŁĄCZNY OSM.
ODGAŁĘZIENIE - KABEL OSM.
OBRZEŻE
GRANICA DZIAŁEK
PROJEKTOWANE SŁUPSTY
Właściciel lub użytkownik wieczysty gruntu
Właściciel lub użytkownik budynku
Właściciel lokalu
Zarządca
Inne podmioty władające nieruchomością
Właściciel urządzenia
Adres do korespondencji