EP PUE ENERGOBUD LESZNO Spółka z o.o. Oddział Gorzów Wlkp. Pracownia Projektowa ul. Energetyków 4 66-400 Gorzów Wlkp. tel. 95 721 7555		Tytuł rysunku	Projekt zagospodarowania terenu - przyłącze kablowe nn-0,4 kV	
		Obiekt	Budynek usługowo-handlowy Barlinek ul. 11-Listopada dz. nr 2119	
		Inwestor	ENEA Opreator Sp. z o.o. Oddział Dystrybucji Gorzów Wlkp. ul. Sikorskiego 37	
Skala 1:500	Nr opr. D/124/10	Projektant	mgr inż. Grzegorz Dąbski upr. nr ZAP/0069/POOE/05	podpis
Data 03.2011	Nr rys. E1	Asystent projektanta		

Załącznik graficzny

do uchwały nr IX/127/2011
Rady Miejskiej w Barlinku
z dnia 22 czerwca 2011 r.

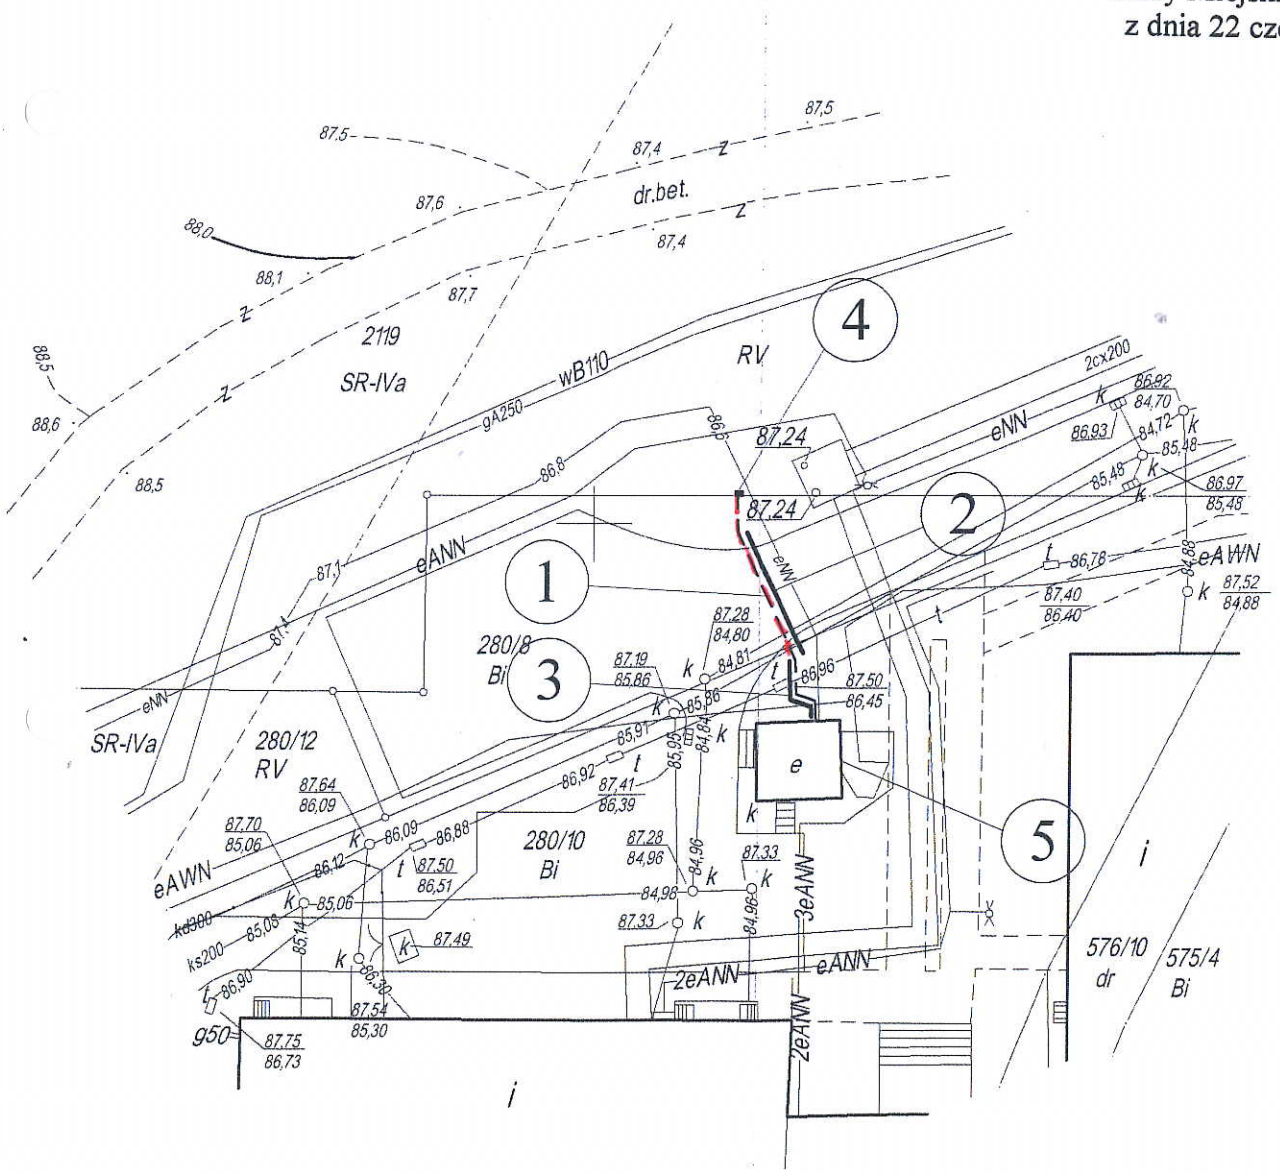

łącze kablowe 2 x YAKyY-żo 4x240 mm2 - dł. 17/30 mb
pust 2 x AROT SRS 110 - dł. 9 mb
pust 2 x AROT DVR 110 - dł. 6 m
ze kontrolno pomiarowe ZKPp
a SN/nn S-2589 Barlinek Szkoła Górny Taras

X-5935800,00
Y-3380200,00