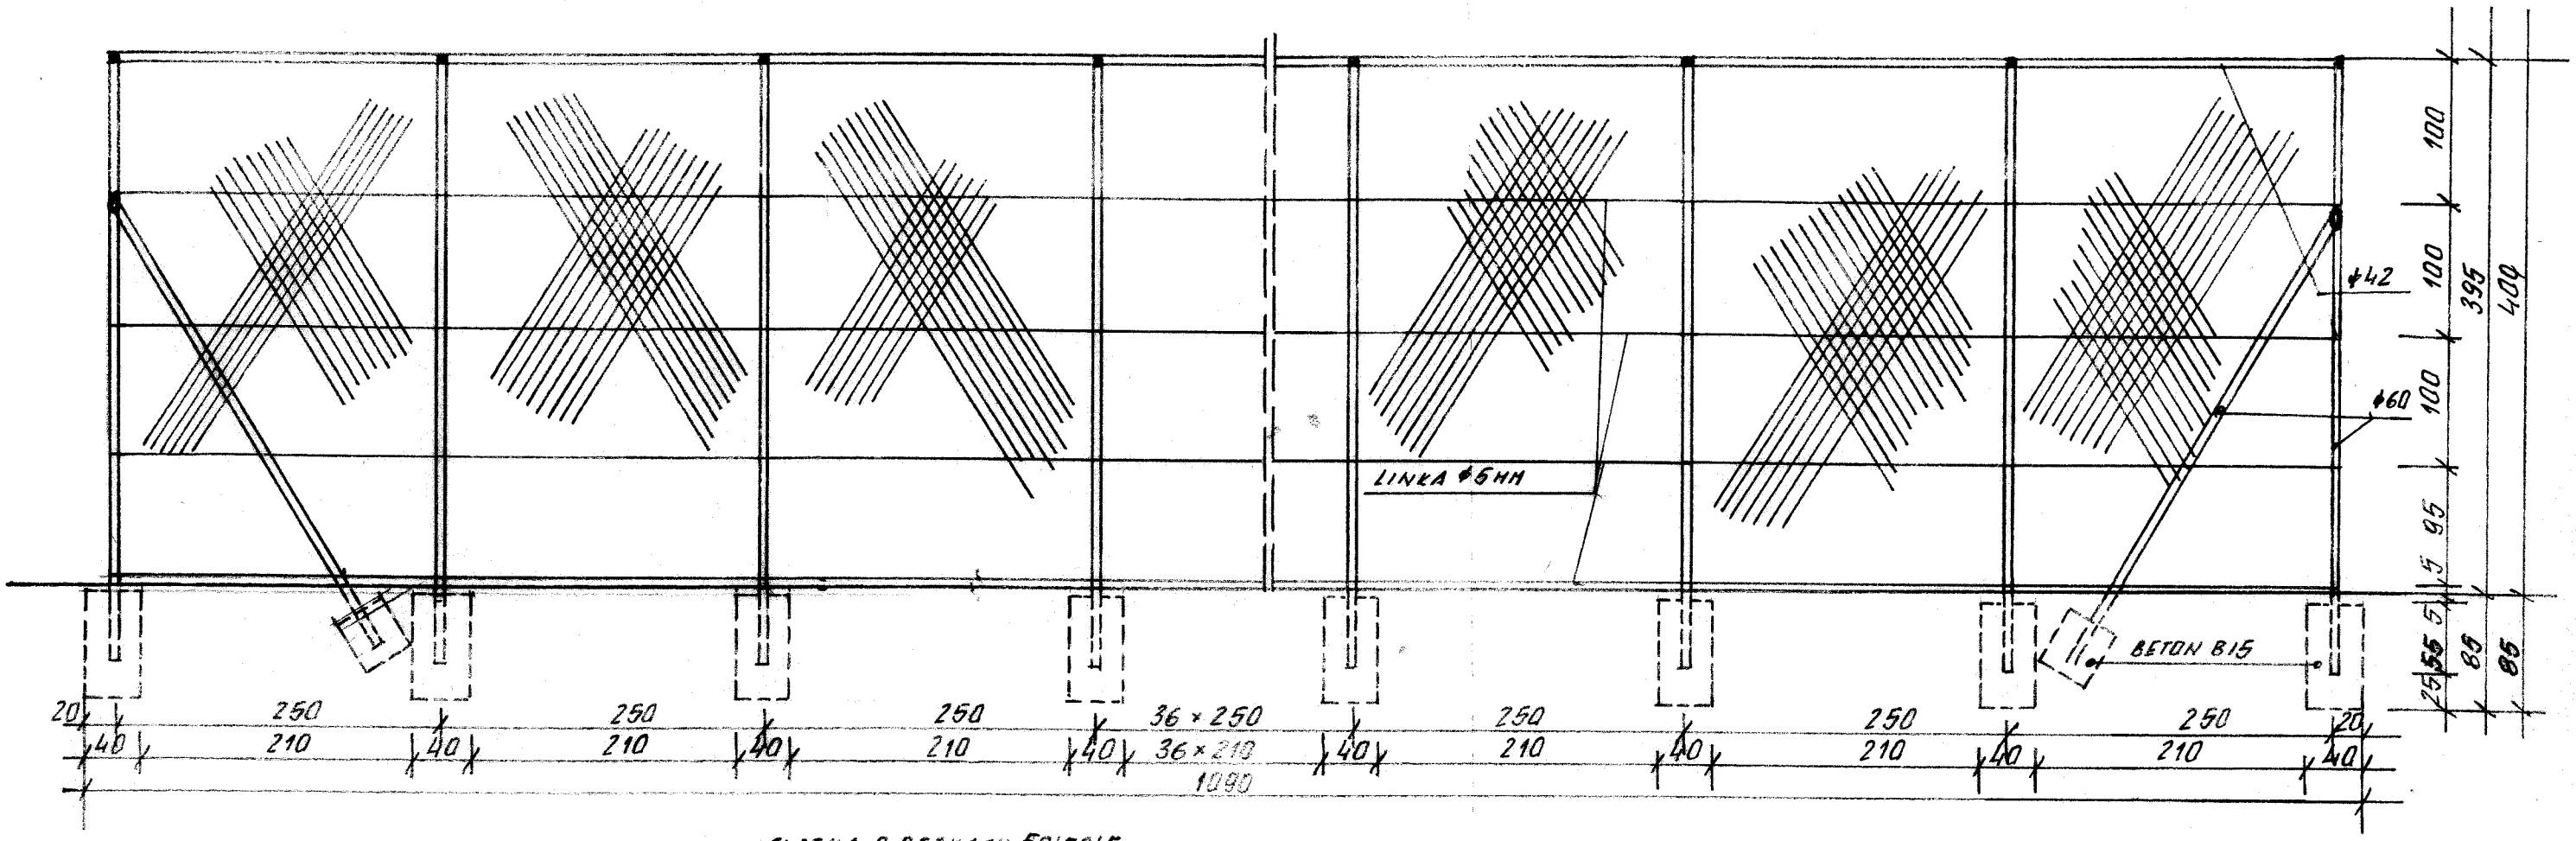

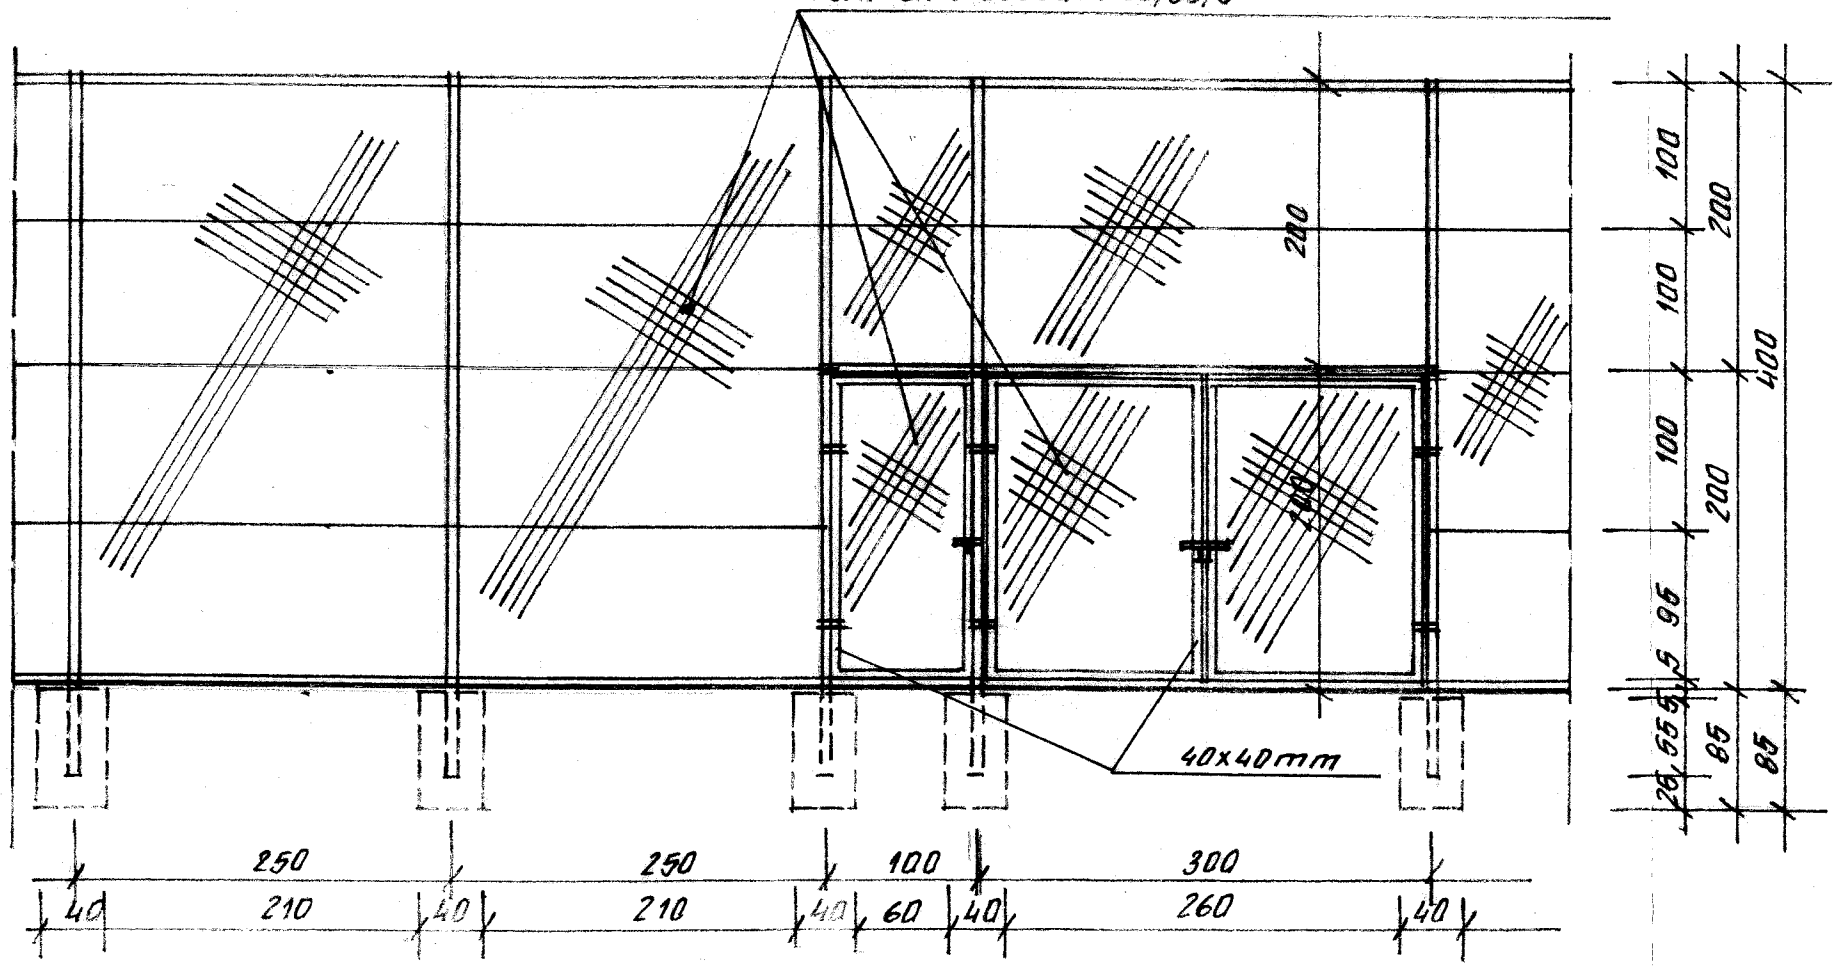

TEMAT	**REMONT BOISKA DO PIŁKI NOŻNEJ BARLINEK DZIAŁKI NR 751, 804/6, 804/9, 750/2**		
NAZWA RYSYNKU	**OGRODZENIE**		
INWESTOR	GMINA BARLINEK		
PROJEKTOWAŁ	mgr inż. KRASOWSKI WITOLD		11/84/GW
SPRAWDZIŁ	mgr inż. arch. KRASOWSKI MACIEJ		24/ZPOIA/OKK/2008
BRANŻA	SKALA	DATA	NR RYS
ARCHITEKTURA	1: 50	2010	**Z – 5**