

Załącznik do
ZARZĄDZENIA NR 14/2012
Burmistrza Barlinka
z dnia 14 czerwca 2012 roku

UZGODNIENIA BRANŻOWE:

Konstrukcja – mgr inż. K. SKUPIEN
Wentylacja mech. – mgr inż. M. KUCHARSKA
Instalacja c.o. i wod. – kan. – Z. OLIFIROWICZ
Instalacje elektryczne – SZ. SMOTRYCKI

ściany nowe i zamurowania	ściany istniejące	wyburzenia

nr	nazwa pomieszczenia	pow. m ²	podłoga
PRZEDSIÖNIEK	KOMUNIKACJA	4,73	GRES
PRZEDSIÖNIEK	POM. PORZĄDKOWE	5,40	GRES
SZATNIA		1,68	GRES
ŁAZIENKA		6,30	GRES
WC		5,60	GRES
WC		2,42	GRES
POKÓJ WYPOCZYNKOWY		12,60	TARKET
POKÓJ Z ANEKSEM		22,70	TARKET
KUCHENNIM		9,90	TARKET
POKÓJ WYPOCZYNKOWY		5,63	GRES
WĘZEŁ CIEPLNY		32,56	ZYWICA
GARAŻ		3,56	GRES
POM. GOSPODARCZE		8,23	GRES
PRZEDSIÖNIEK		3,36	GRES
SŁUZA		226,63	ZYWICA
15	GARAŻE		

PARTER

PPP ±0,00 = 66,30 m n.p.m.


data/../
ip./../
podpis i pieczęć inżyniera/../
i zdrowotnych bez zaświadczenia (z zaświadczeniem/../)

RZUT PARTERU 1:50

USŁUGI PROJEKTOWE mgr inż. arch. BARBARA GARNCAREZ 71-771 Szczecin ul. Słowacka 11a/4	temat: PRZEBUDOWA BUDYNKU WARSZTATOWEGO NA GMINNE CENTRUM RĄTOWNICTWA W BARLINKU
PROJEKT BUDOWLANO – ARCHITEKTONICZNY – ARCHITEKTURA	Adres inwestycji: 74-320 Barlink ul. Szpitalna 4
2006	Inwestor: Przedsiębiorstwo Gospodarki Komunalnej Spółka z o.o. Adres inwestora: 74-320 Barlink ul. Szpitalna 4
	Projektant: mgr inż. arch. Małgorzata Adamczyk upr. 6/Sz/90
	Weryfikator: mgr inż. Barbara Garncaz upr. 127/Sz/88

WENT. MECH. 16x20 cm
spół 50 cm nad posadzką.

WENT. MECH. 16x20 cm
spół 50 cm nad posadzką

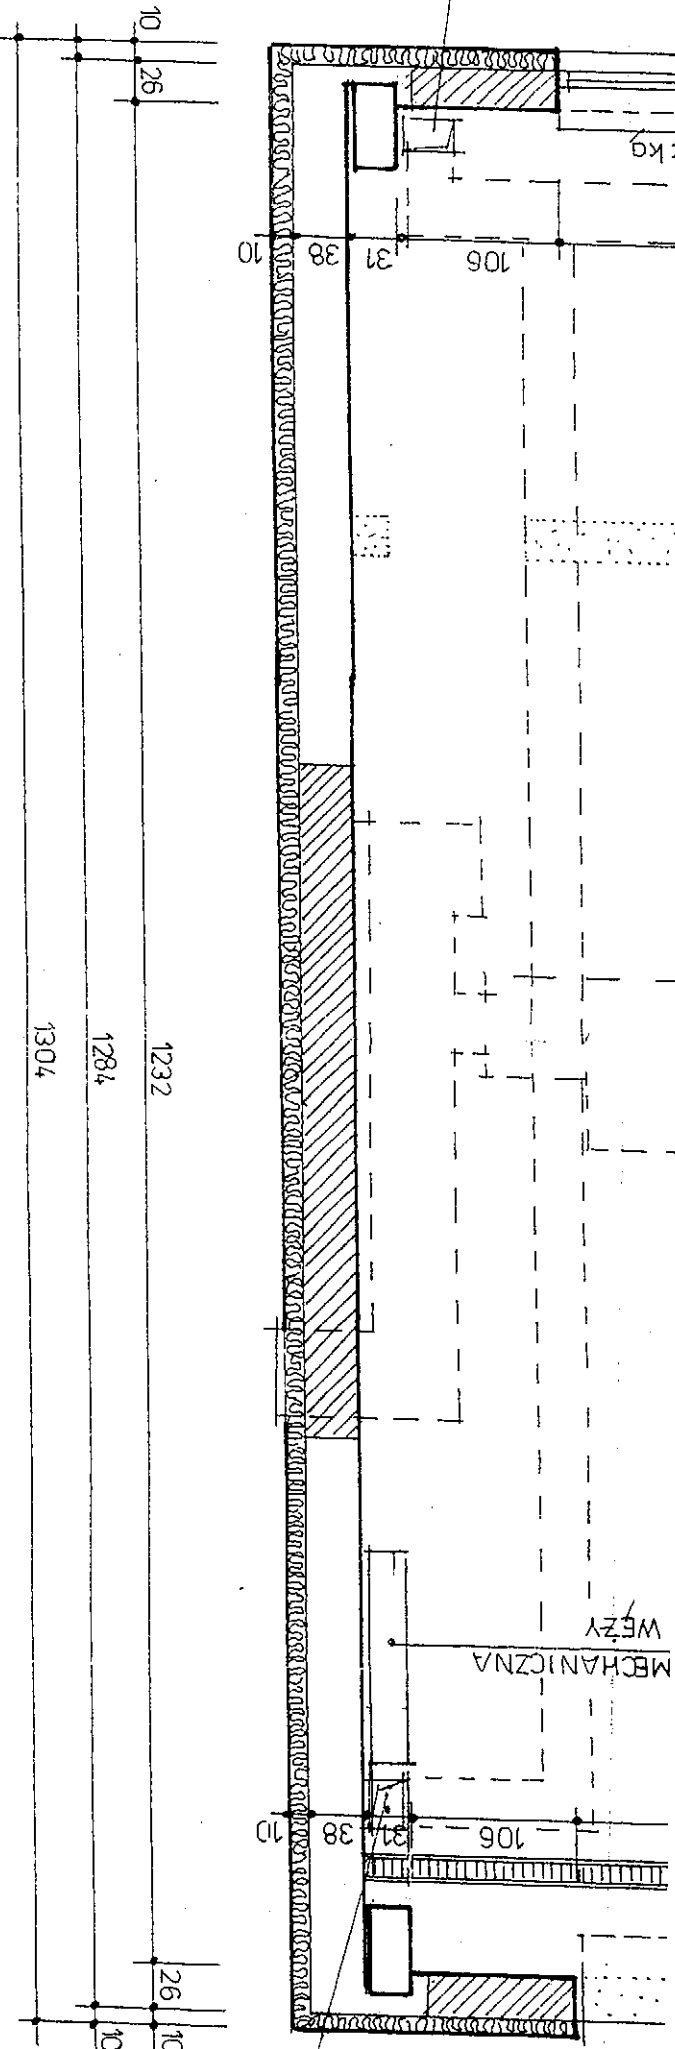

WCIĄGAFIA RĘCZNA I DO
MECHANICZNA WĘZY

