


Kpt. 18.07.2012r.



RG.V.6847.3.2012

Barlinek, dn. 13.07.2012 r.

komisje KM - prosy o opinię.  
23.07.2012.  


## Rada Miejska w Barlinku

Przekazuję w załączeniu projekt uchwały Rady Miejskiej w sprawie wyrażenia zgody na obciążenie nieruchomości odpłatną służebnością przesyłu wraz z uzasadnieniem, załącznikiem graficznym i prośbą o skierowanie na najbliższą sesję Rady Miejskiej.

Jednocześnie informuję, że wszelkie wyjaśnienia do w/w projektu uchwały złoży pracownik Referatu Rozwoju Gospodarczego – Pan Krzysztof Paszek.

Przedmiotowy projekt uchwały w wersji elektronicznej został przekazany do Referatu Ogólnoorganizacyjnego w/m.

Z up. BURMISTRZA  
  
mgr inż. Aneta Fajon  
Zastępcą Burmistrza

### Otrzymują:

1. adresat
2. a/a

PROJEKT

**UCHWAŁA NR ..../...../2012  
RADY MIEJSKIEJ W BARLINKU  
z dnia ... lipca 2012 r.**

**w sprawie wyrażenia zgody na obciążenie nieruchomości odpłatną służebnością  
przesyłu**

Na podstawie art. 18 ust. 2 pkt 9 lit. a ustawy z dnia 8 marca 1990 r. o samorządzie gminnym ((Dz. U. z 2001 r. Nr 142, poz.1591, z 2002 r. Nr 23, poz. 220, Nr 62, poz. 558, Nr 113, poz. 984, Nr 153, poz. 1271 i Nr 214, poz. 1806, z 2003 r. Nr 80, poz. 717 i Nr 162, poz. 1568, z 2004 r. Nr 102, poz. 1055, Nr 116, poz. 1203, z 2005 r. Nr 172, poz. 1441, Nr 175, poz. 1457, z 2006 r. Nr 17, poz. 128, Nr 181, poz. 1337, z 2007 r. nr 48, poz. 327, nr 138, poz. 974, nr 173, poz. 1218, z 2008 r. Nr 180, poz. 1111, Nr 223, poz. 1458, z 2009 r. Nr 52, poz. 420, Nr 157, poz. 1241, z 2010 r. Nr 28, poz. 142, Nr 28, poz. 146, Nr 106, poz. 675, Nr 40, poz. 230, z 2011 r. Nr 117 poz. 679, Nr 134 poz.777, Nr 21 poz.113, Nr 217, poz.1281, z 2012 r. Nr 149, poz. 887), art. 13 ust. 1 ustawy z dnia 21 sierpnia 1997 r. o gospodarce nieruchomościami (Dz. U. z 2010 r. Nr 102, poz. 651, Nr 106, poz. 675, Nr 143, poz. 963, Nr 155, poz. 1043, Nr 197, poz. 1307, Nr 200, poz. 1323, z 2011 r. Nr 64, poz. 341, Nr 115 poz. 673, Nr 130 poz. 762, Nr 106 poz. 622, Nr 137 poz. 789, Nr 129 poz. 732, poz. 187, Nr 1110, Nr 163, poz. 981, Nr 224, poz. 1337) uchwala się, co następuje:

§ 1. Wyraża się zgodę na obciążenie nieruchomości położonej w obrębie 1 miasta Barlinek, oznaczonej w ewidencji gruntów działką nr 280/12, stanowiącą własność Gminy Barlinek odpłatną służebnością przesyłu na rzecz Telekomunikacji Polskiej S.A. z siedzibą w Warszawie, zgodnie z załącznikiem graficznym stanowiącym integralną część niniejszej uchwały.

§ 2. Wykonanie uchwały powierza się Burmistrzowi Barlinka.


§ 3. Uchwała wchodzi w życie z dniem podjęcia.

zgodnie z  
normami-prawnymi

RADCA PRAWNY  
Dorota Cichocińska-Siwińska





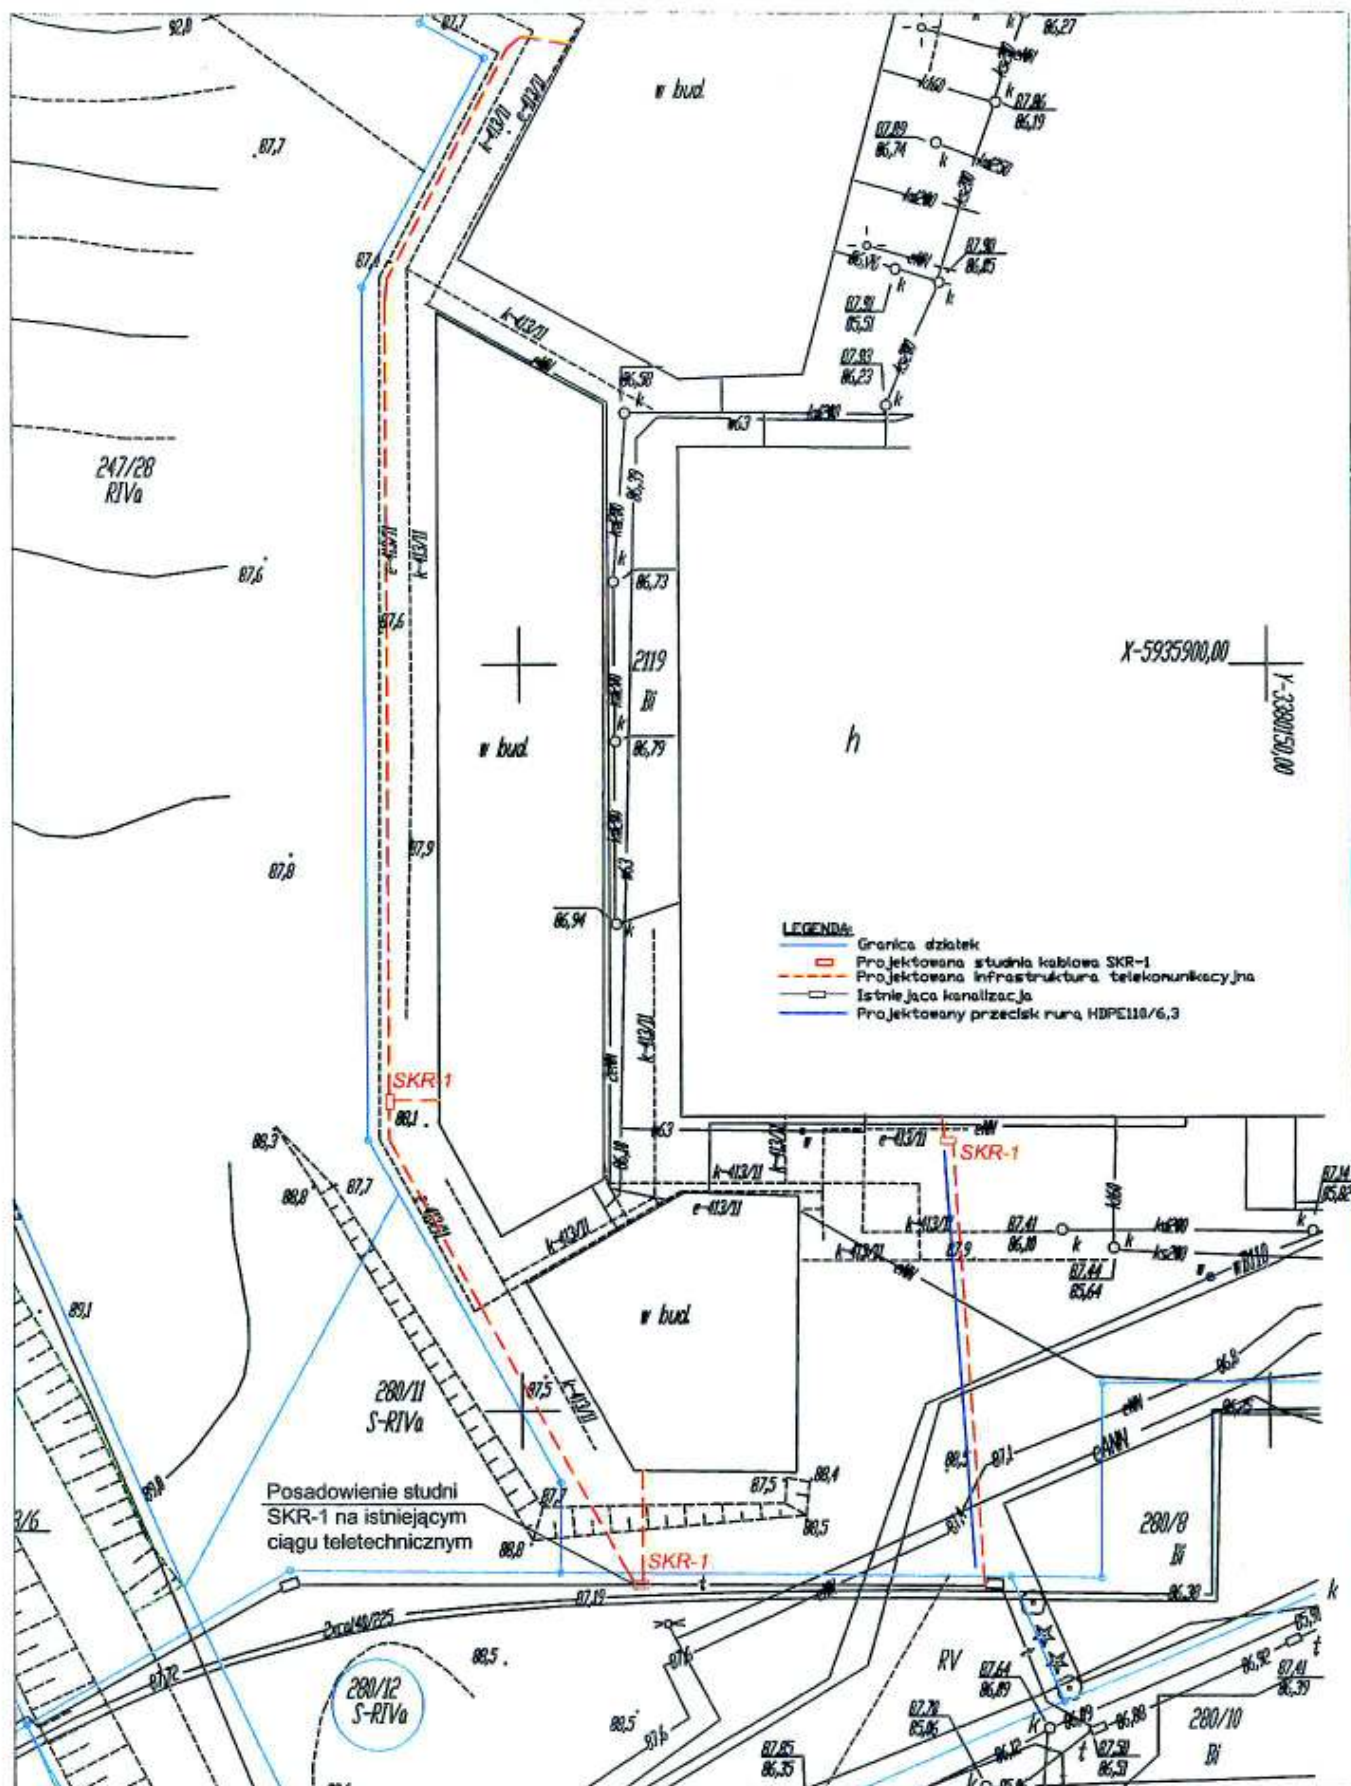

**SPRINT S.A.**  
Olsztyn Oddział w Szczecinie  
ul. Heyki 27c, 70-631 Szczecin  
tel. (91)485 50 00, fax. (91)485 50 12  
<http://www.sprint.pl>

**INWESTOR: TELEKOMUNIKACJA POLSKA S.A.**  
ul. Twarda 18, 00-105 Warszawa

**INWESTYCJA:** Budowa kanalizacji teletechnicznej wraz z przyłączami  
do kompleksu handlowo-usługowego na dz. 2119 przy  
ul. 11 Listopada w Berliniku

**RYSunEK:** Mapa zagospodarowania terenu

**Projektował:** mgr inż. Jarosław Wołoszuk  
**Nr uprawnień:** 1990/00/U

**Opracował:** mgr inż. Michał Tucki  
**Nr uprawnień:**

**Sprawił:**  
**Nr uprawnień:**

**Nr opracowania:** PTPS/11/089/PBW/R

**Data:**

02.2012

**Rysunek nr:**

1

**Skala:**

1:500

**Arkusz :**

1

**Podpisy:**

*[Signature]*

**Branża:**  
TELETECHNICZNA

## UZASADNIENIE

Zgodnie z art. 18 ust.2 pkt. 9 lit. a ustawy z dnia 8 marca 1990 r. o samorządzie gminnym ( Dz. U. z 2001 r. Nr 142, poz. 1591 z późn. zm. ), art. 13 ust. 1 ustawy z dnia 21 sierpnia 1997 r. o gospodarce nieruchomościami (Dz. U. z 2010 r. Nr 102, poz. 651 z późn. zm.) Uchwała Rady Miejskiej wymagana jest przy wyrażeniu zgody na obciążenie nieruchomości służebnością przesyłu.

Telekomunikacja Polska S.A. z siedzibą w Warszawie wystąpiła z wnioskiem o wyrażenie zgody na budowę na działce nr 280/12 obr. 1 Barlinek stanowiącej własność Gminy Barlinek kanalizacji teletechnicznej wraz z przyłączami telekomunikacyjnymi za pomocą rur HDPE110/6,3 z wykorzystaniem studni kablowych SKR-1. Łączna długość odcinków kanalizacji na działce 280/12 wynosi ok. 2 m. W zakres inwestycji wchodzi również posadowienie studni kablowej typu SKR-1 na istniejącym ciągu teletechnicznym.

W związku z powyższym Burmistrz Barlinka przedkłada projekt uchwały w sprawie wyrażenia zgody na obciążenie nieruchomości oznaczonej działką nr 280/12 obr. 1 Barlinek odpłatną służebnością przesyłu na rzecz TP S.A. z siedzibą w Warszawie.

Z up. BURMISTRZA  
  
mgr inż. Anetia Pakosz  
Zastępca Burmistrza

Sporządziła: Arleta Osińska