

RG.V.6847.10.2012

opn. 10.08.2012

Barlinek, dn. 09.08.2012 r.

komisje Rm - prace o opłatach
13.08.2012

Rada Miejska w Barlinku

Przekazuję w załączeniu projekt uchwały Rady Miejskiej w sprawie wyrażenia zgody na obciążenie nieruchomości odpłatną służebnością przesyłu wraz z uzasadnieniem, załącznikiem graficznym i prośbą o skierowanie na najbliższą sesję Rady Miejskiej.

Jednocześnie informuję, że wszelkie wyjaśnienia do w/w projektu uchwały złoży pracownik Referatu Rozwoju Gospodarczego – Pan Krzysztof Paszek.

Przedmiotowy projekt uchwały w wersji elektronicznej został przekazany do Referatu Ogólnoorganizacyjnego w/m.

Z up. BURMISTRZA

mgr inż. Amelia Pakosz
Zastępcza Burmistrza

Otrzymują:

1. Adresat
2. A/a

PROJEKT

**UCHWAŁA NR/...../2012
RADY MIEJSKIEJ W BARLINKU
z dnia ... sierpnia 2012 r.**

**w sprawie wyrażenia zgody na obciążenie nieruchomości odpłatną służebnością
przesyłu**

Na podstawie art. 18 ust. 2 pkt 9 lit. a ustawy z dnia 8 marca 1990 r. o samorządzie gminnym ((Dz. U. z 2001 r. Nr 142, poz.1591, z 2002 r. Nr 23, poz. 220, Nr 62, poz. 558, Nr 113, poz. 984, Nr 153, poz. 1271 i Nr 214, poz. 1806, z 2003 r. Nr 80, poz. 717 i Nr 162, poz. 1568, z 2004 r. Nr 102, poz. 1055, Nr 116, poz. 1203, z 2005 r. Nr 172, poz. 1441, Nr 175, poz. 1457, z 2006 r. Nr 17, poz. 128, Nr 181, poz. 1337, z 2007 r. nr 48, poz. 327, nr 138, poz. 974, nr 173, poz. 1218, z 2008 r. Nr 180, poz. 1111, Nr 223, poz. 1458, z 2009 r. Nr 52, poz. 420, Nr 157, poz. 1241, z 2010 r. Nr 28, poz. 142, Nr 28, poz. 146, Nr 106, poz. 675, Nr 40, poz. 230, z 2011 r. Nr 117 poz. 679, Nr 134 poz.777, Nr 21 poz.113, Nr 217, poz.1281, z 2012 r. Nr 149, poz. 887), art. 13 ust. 1 ustawy z dnia 21 sierpnia 1997 r. o gospodarce nieruchomościami (Dz. U. z 2010 r. Nr 102, poz. 651, Nr 106, poz. 675, Nr 143, poz. 963, Nr 155, poz. 1043, Nr 197, poz. 1307, Nr 200, poz. 1323, z 2011 r. Nr 64, poz. 341, Nr 115 poz. 673, Nr 130 poz. 762, Nr 106 poz. 622, Nr 137 poz. 789, Nr 129 poz. 732, poz. 187, Nr 1110, Nr 163, poz. 981, Nr 224, poz. 1337) uchwala się, co następuje:

§ 1. Wyraża się zgodę na obciążenie nieruchomości położonej w obrębie 1 miasta Barlinek oznaczonej w ewidencji gruntów nr 680 stanowiącej własność Gminy Barlinek odpłatną służebnością przesyłu na rzecz Przedsiębiorstwa Energetyki Ciepłej Sp. z o.o. z siedzibą w Barlinku, zgodnie z załącznikiem graficznym stanowiącym integralną część niniejszej uchwały.

§ 2. Wykonanie uchwały powierza się Burmistrzowi Barlinka.

§ 3. Uchwała wchodzi w życie z dniem podjęcia.

Prawidłowe pod względem
formalno-prawnym
Gmina Barlinek




UZASADNIENIE

Zgodnie z art. 18 ust.2 pkt. 9 lit. a ustawy z dnia 8 marca 1990 r. o samorządzie gminnym (Dz. U. z 2001 r. Nr 142, poz. 1591 z późn. zm.), art. 13 ust. 1 ustawy z dnia 21 sierpnia 1997 r. o gospodarce nieruchomościami (Dz. U. z 2010 r. Nr 102, poz. 651 z późn. zm.) Uchwała Rady Miejskiej wymagana jest przy wyrażeniu zgody na obciążenie nieruchomości służebnością przesyłu.

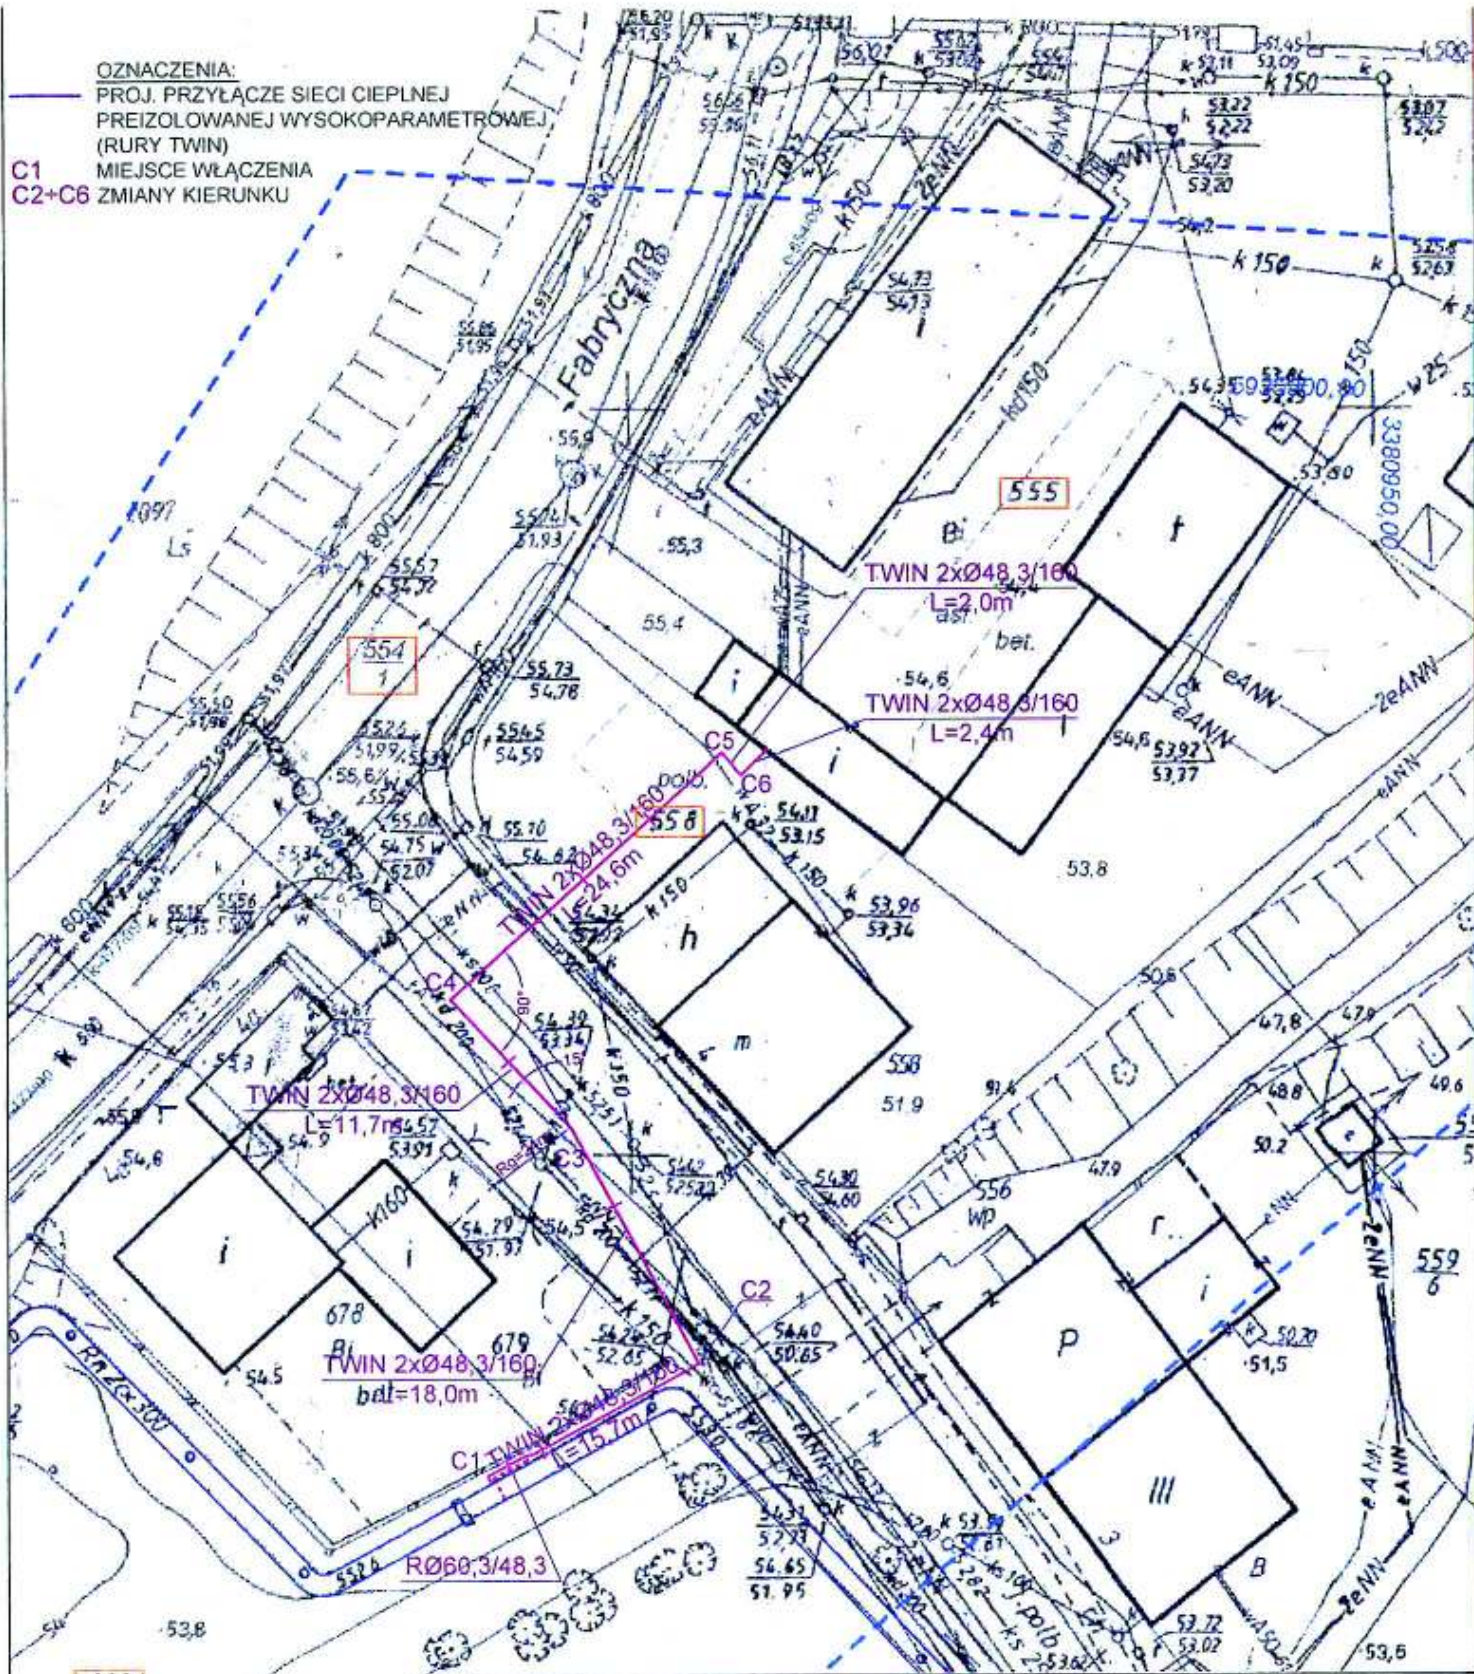
Przedsiębiorstwo Energetyki Ciepłej Sp. z o.o. z siedzibą w Barlinku wystąpiło z wnioskiem o wyrażenie zgody na budowę przyłącza sieci ciepłej wysokoparametrowej na działce nr 680 obr. 1 Barlinek stanowiących własnością Gminy Barlinek w ramach projektu „Budowa przyłącza sieci ciepłej do budynku PWK „Płonia” ul. Fabryczna 5 w Barlinku”.

W związku z powyższym Burmistrz Barlinka przedkłada projekt uchwały w sprawie wyrażenia zgody na obciążenie nieruchomości oznaczonej działką nr 680 obr. 1 Barlinek odpłatną służebnością przesyłu na rzecz PEC Sp. z o.o., z siedzibą w Barlinku.

Z up. BURMISTRZA

mgr inż. Amelia Pakosz
Zastępcza Burmistrza

Sporządziła: Arleta Osińska

OZNACZENIA:
 PROJ. PRZYŁĄCZE SIECI CIEPLNEJ
 PREIZOLOWANEJ WYSOKOPARAMETROWEJ
 (RURY TWIN)
 C1 MIEJSCE WŁĄCZENIA
 C2+C6 ZMIANY KIERUNKU



Biurow Projektów SRA-Technika mgr inż. Jolanta Skowron Siedziba: 74-320 Barlinek ul. Kręta 11a tel. 95 746 10 24			Nr rysunku
Obiekt: Przyłącze sieci ciepłej wysokoparametrowej do budynku kotłowni przy ul. Fabrycznej 5 Adres: ul. Fabryczna, 74-320 Barlinek dz. nr 555, 558, 554/1, 680 obr. 0001 Barlinek			1
Stadium: PB Treść: PROJEKT ZAGOSPODAROWANIA TERENU			Skala: 1:500
Autorzy opracowania:			Str. nr:
Projektant:	mgr inż. Jolanta Skowron	LBS0077/POCS10 w spec. instalacje sanitarno- w zakresie pełnym (LBS15/0016/11)	Data: 12.07.2012 Podpis: