


RZUT PODDASZA BUDYNKU MIESZKALNEGO

74-320 Barlinek, ul. Niepodległości 33

SKALA 1 : 100

STAN NA 01.02.2008 r.

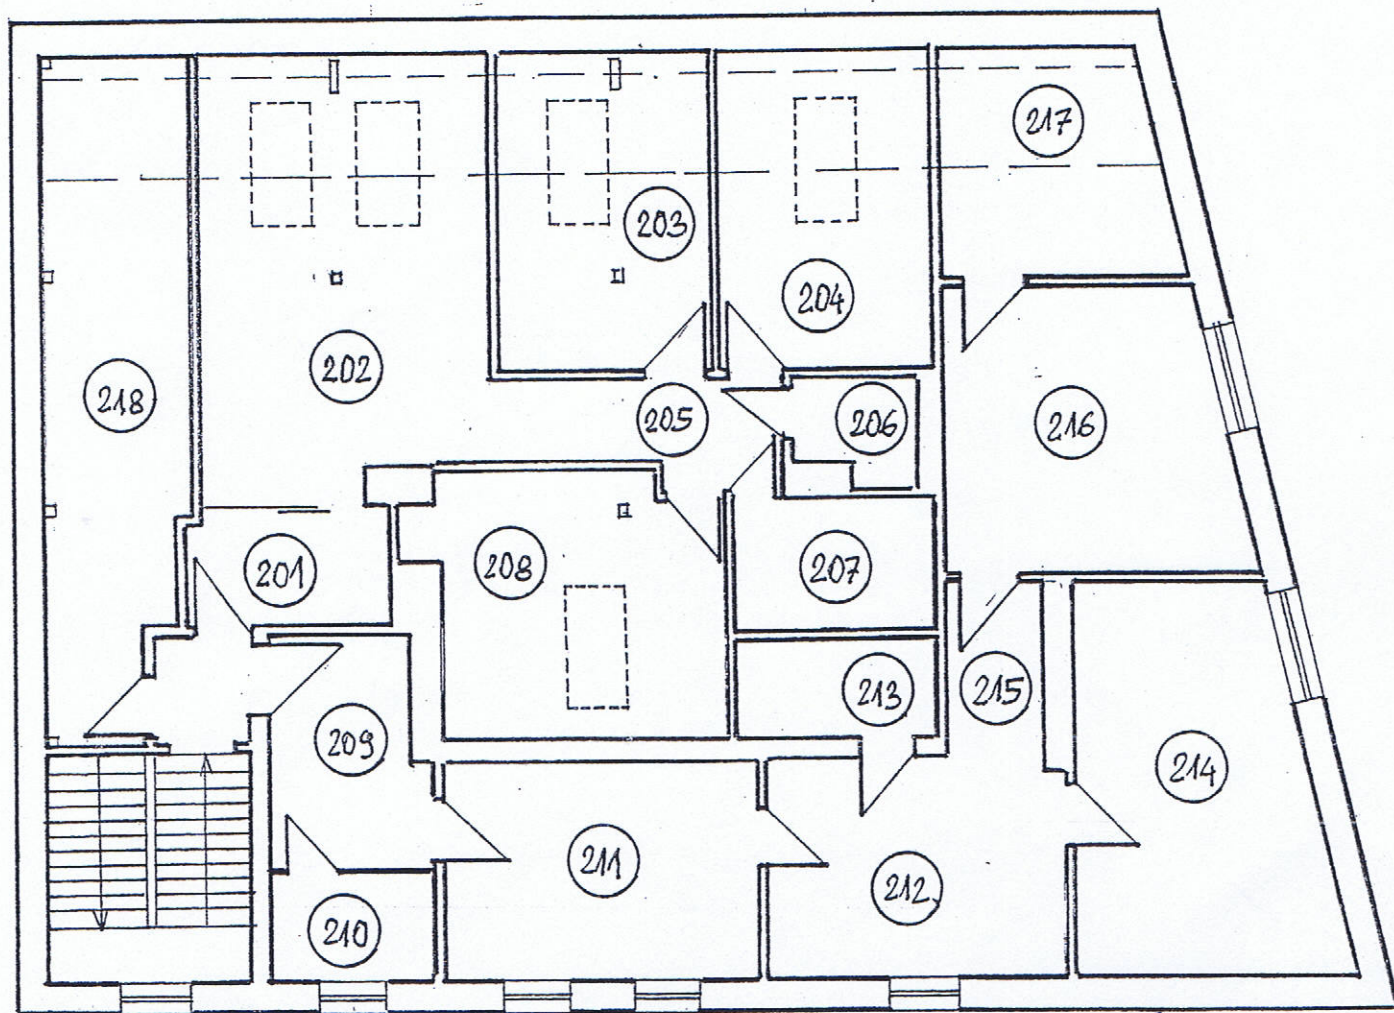

Lokal nr 6 – p.u. = 71,50 m ² Dyła Mirosław	Lokal nr 7 – p.u. = 65,84 m ² Chodorowski Gabriel
209 – przedpokój – 6,00 m ²	201 – przedpokój – 4,42 m ²
210 – schowek nr 1 – 1,37 m ²	202 – pokój nr 1 – 18,25 m ²
211 – kuchnia – 9,03 m ²	203 – pokój nr 2 – 9,07 m ²
212 – pokój nr 1 – 8,51 m ²	204 – pokój nr 3 – 9,14 m ²
213 – łazienka – 1,73 m ²	205 – korytarz – 5,09 m ²
214 – pokój nr 2 – 16,42 m ²	206 – WC – 2,14 m ²
215 – korytarz – 3,02 m ²	207 – łazienka – 4,31 m ²
216 – pokój nr 3 – 15,29 m ²	208 – kuchnia – 13,42 m ²
217 – schowek nr 2 – 10,13 m ²	

BARLINECKIE TOWARZYSTWO
BUDOWNICTWA SPOŁECZNEGO
Spółka z o.o.
ul. Szpitalna 4, tel. (095) 7462 348
74-320 Barlinek
NIP 597-14-95-751 REGON 811787297

PREZES ZARZĄDU

Elżbieta Walczyńska

2011-08-30

218 – strych (pomieszczenie wspólne).

ZA ZGODNOŚĆ
Z ORYGINAŁEM