


RZUT I PIĘTRA BUDYNKU MIESZKALNEGO

74-320 Barlinek, ul. Niepodległości 33

SKALA 1 : 100

STAN NA 01.02.2008 r.

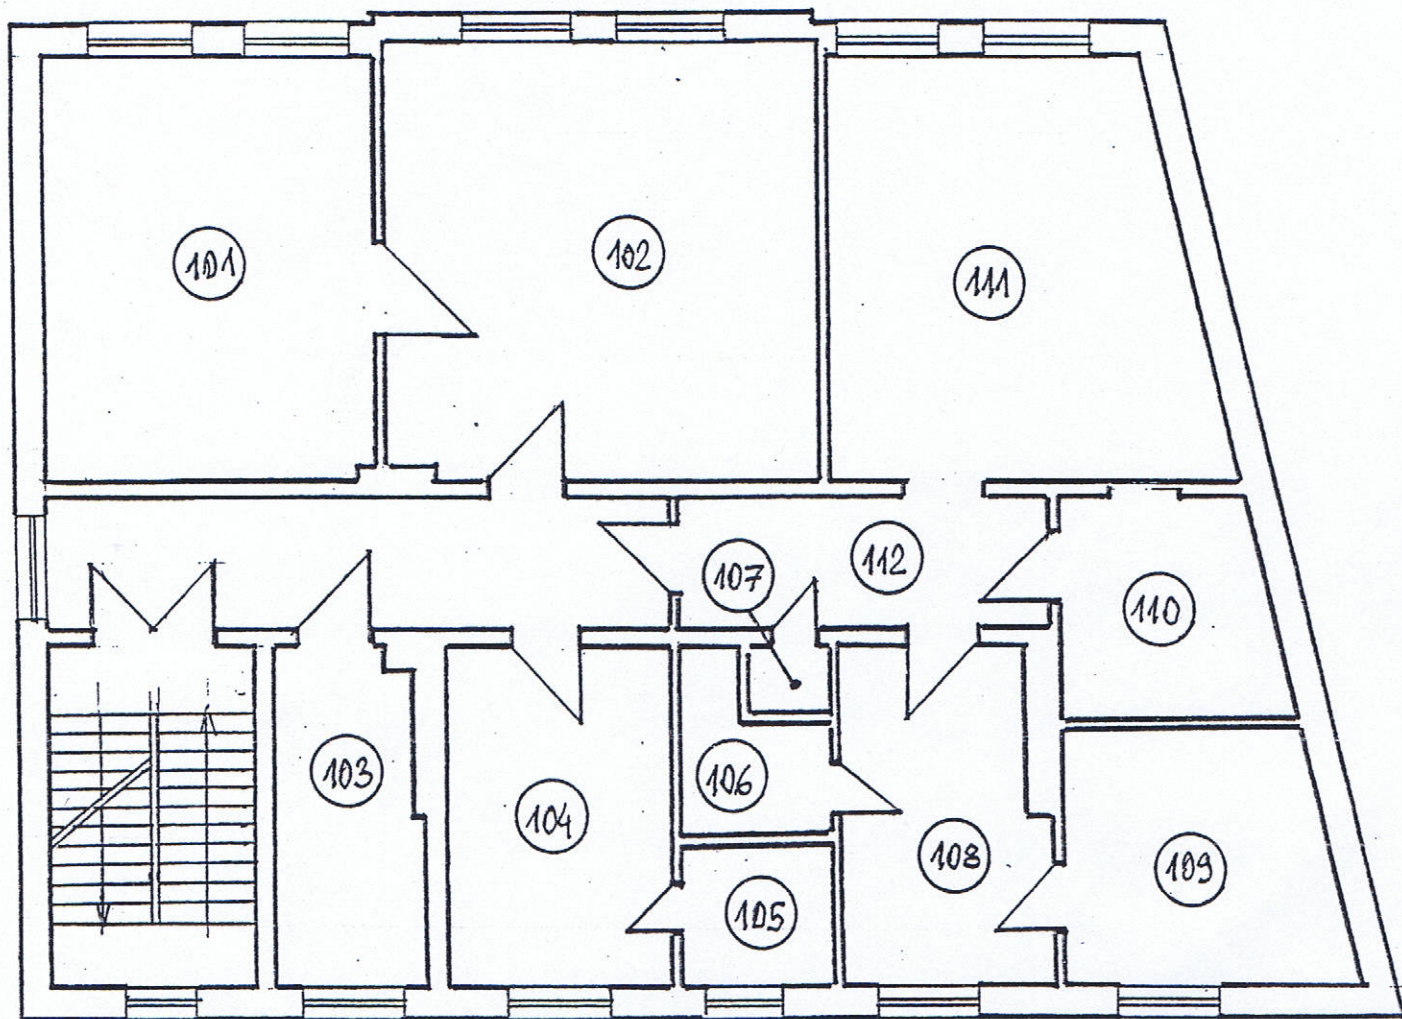

Lokal nr 4 – p.u. = 83,75 m2
Lewenberg Anna

101 – pokój nr 1 – 25,15 m2
102 – pokój nr 2 – 32,90 m2
103 – pokój nr 3 – 8,66 m2
104 – kuchnia – 13,32 m2
105 – łazienka – 3,72 m2

Lokal nr 5 – p.u. = 72,12 m2
Gers Andrzej

106 – łazienka – 3,86 m2
107 – WC – 0,75 m2
108 – kuchnia – 12,17 m2
109 – pokój nr 1 – 11,63 m2
110 – pokój nr 2 – 7,76 m2
111 – pokój nr 3 – 27,40 m2
112 – przedpokój – 8,55 m2

BARLINECKIE TOWARZYSTWO
BUDOWNICTWA SPOŁECZNEGO
Spółka z o.o.
ul. Szpitalna 4, tel. (095) 7462 348
74-320 Barlinek
NIP 597-14-95-751 REGON 811787297

PREZES ZARZĄD

Elżbieta Walczyńska

2011-08-30
ZA ZGODNOŚĆ
Z ORYGINAŁEM