


Rzut I-go piętra budynku mieszkalnego / SZKIC /
Barlinek ul. Niepodległości 26, działka nr 164 o pow. 342 m²

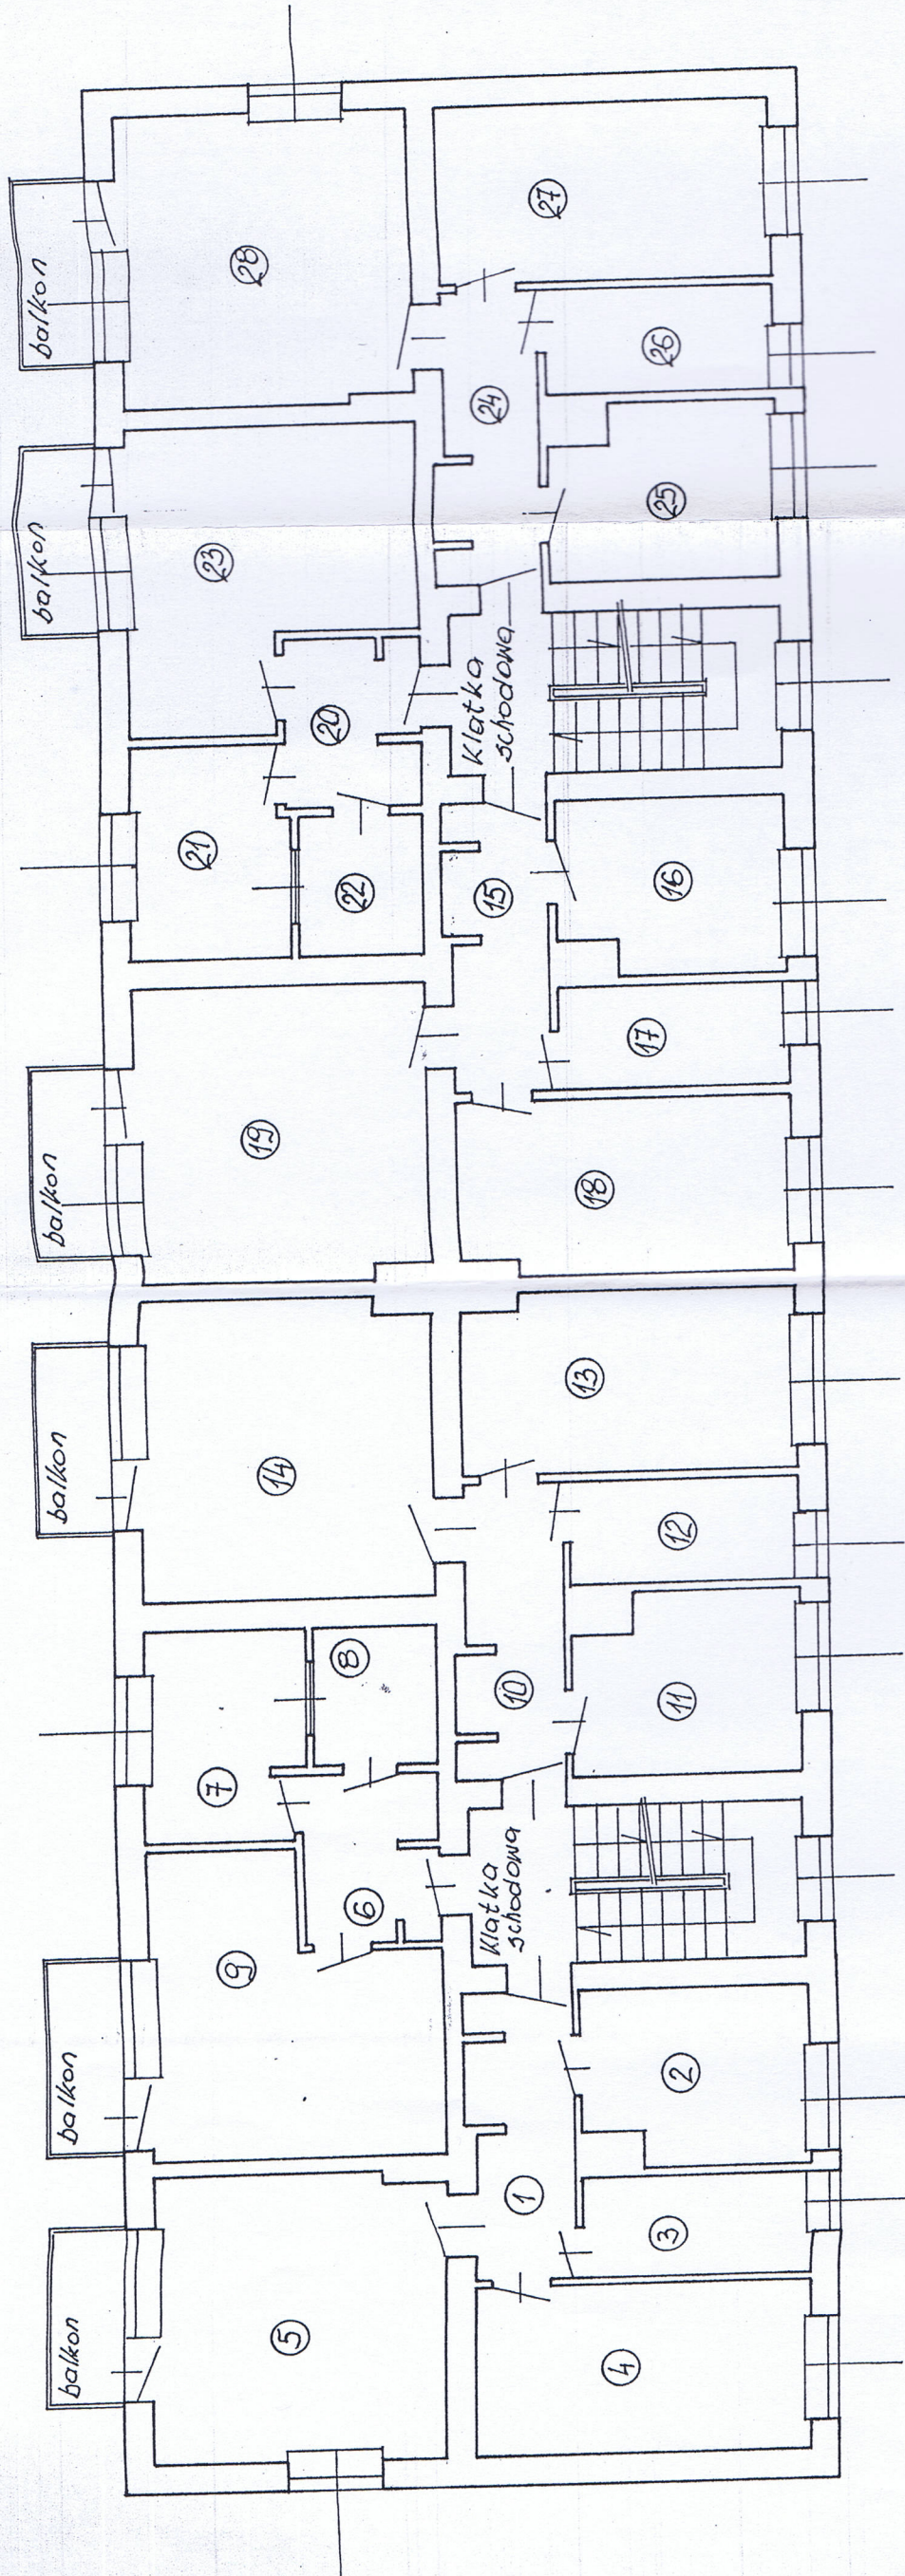

Lokal mieszkalny ul. Niepodległości 26/13		47,11 m ²
15	Przedpokój	
16	Kuchnia	
17	Łazienka	
18	Pokój	
19	Pokój	
Lokal mieszkalny ul. Niepodległości 26/14		29,33 m ²
20	Przedpokój	
21	Kuchnia	
22	Łazienka	
23	Pokój	
Lokal mieszkalny ul. Niepodległości 26/15		47,11 m ²
24	Przedpokój	
25	Kuchnia	
26	Łazienka	
27	Pokój	
28	Pokój	

Zestawienie powierzchni – I-sze piętro budynku		Powierzchnia użytkowa w m ²
Numer pomieszczenia	Nazwa i przynależność pomieszczenia	
Lokal mieszkalny ul. Niepodległości 26/4		47,11 m ²
1	Przedpokój	
2	Kuchnia	
3	Łazienka	
4	Pokój	
5	Pokój	
Lokal mieszkalny ul. Niepodległości 26/5		29,33 m ²
6	Przedpokój	
7	Kuchnia	
8	Łazienka	
9	Pokój	
Lokal mieszkalny ul. Niepodległości 26/6		47,11 m ²
10	Przedpokój	
11	Kuchnia	
12	Łazienka	
13	Pokój	
14	Pokój	

2011-08-30

ZA ZGODNOŚĆ
Z ORYGINAŁEM

BARLINECKIE TOWARZYSTWO
BUDOWNICTWA SPOŁECZNEGO
Spółka z o.o.
ul. Szpitalna 4, tel. (095) 7462 348
74-320 Barlinek
NIP 597-14-95-751 REGON 811787297

PREZES ZARZĄD
Elżbieta Walczyńska