


Rzut podpiwniczenia budynku mieszkalnego /szkieł/  
Barlinek ul. Niepodległości 26, działka nr 164 o pow. 342 m²

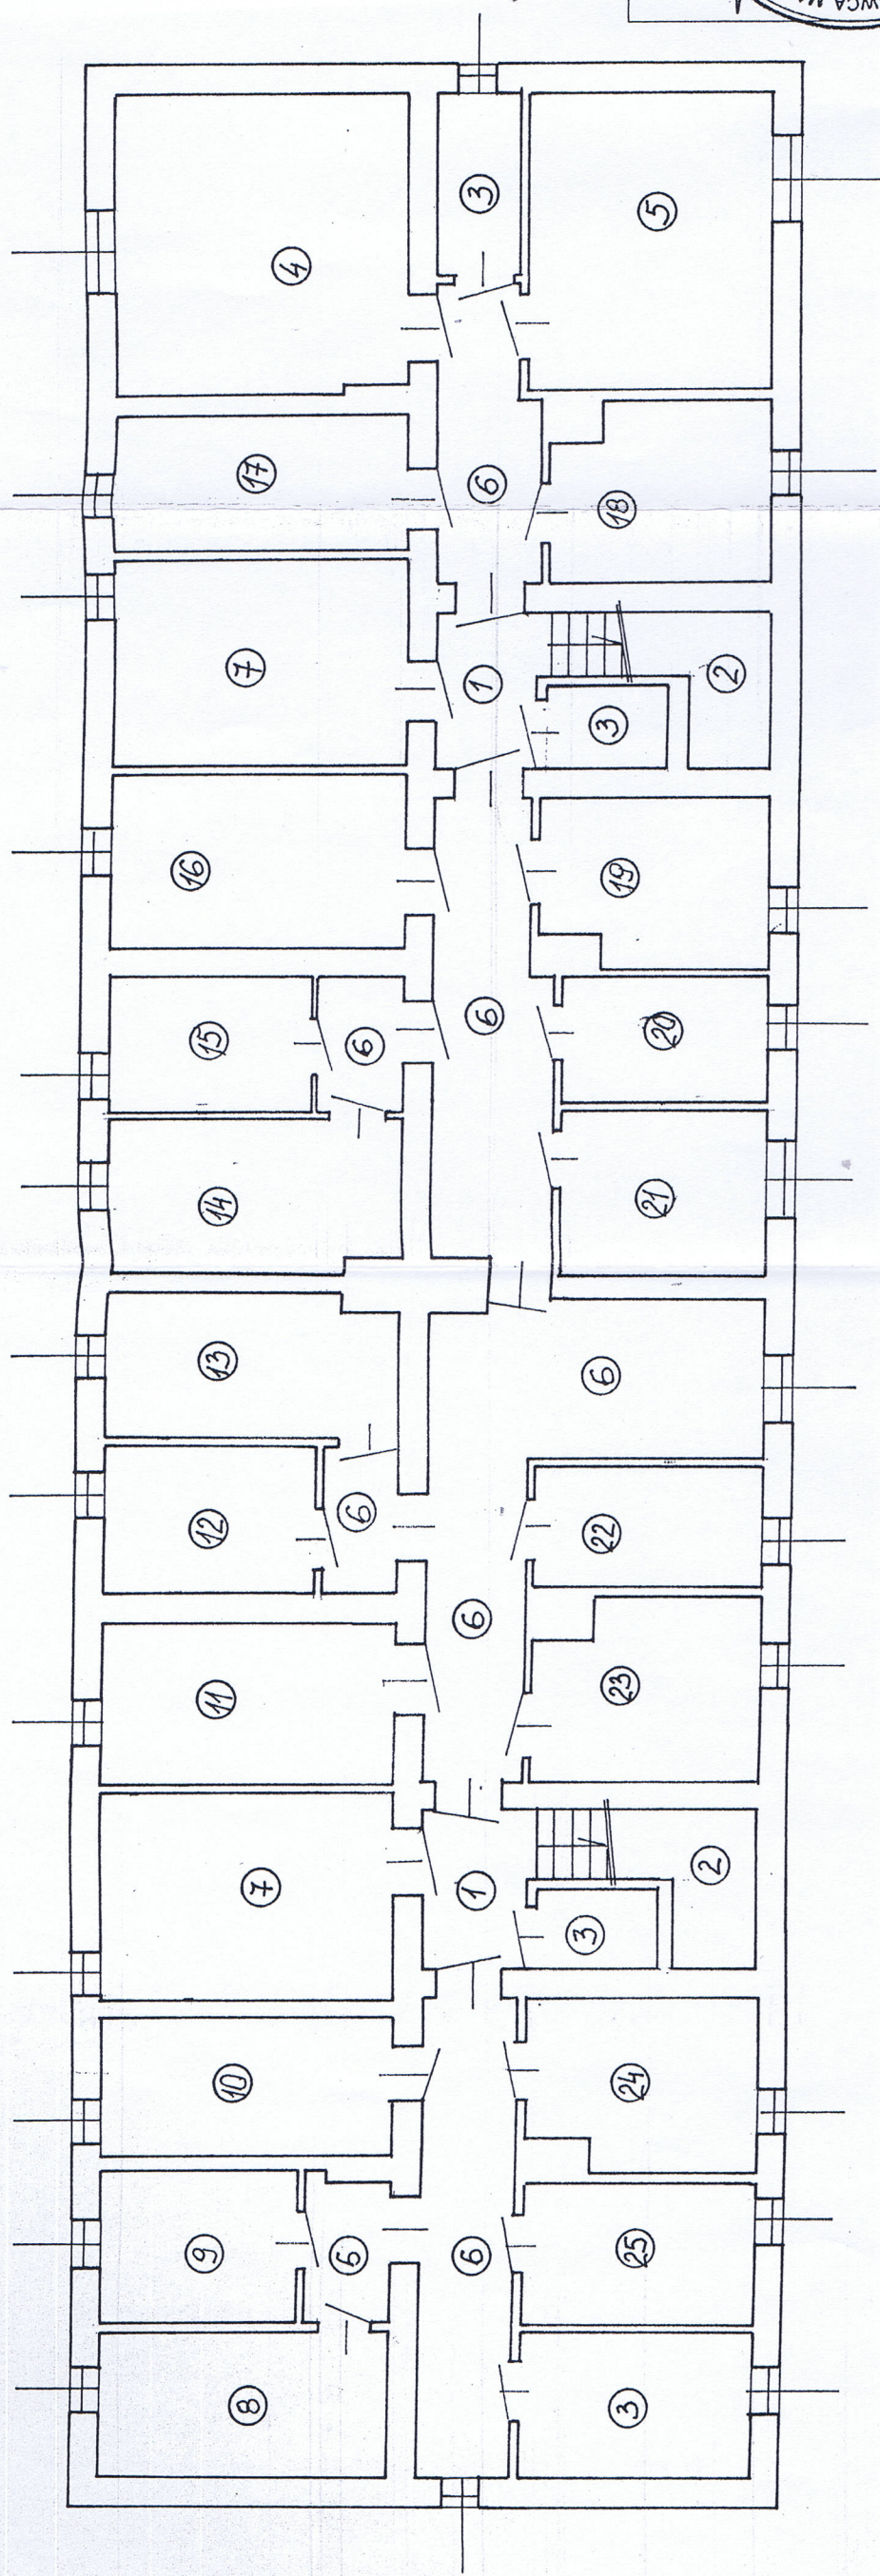

Zestawienie powierzchni – podpiwniczenie budynku		
Numer pomieszczenia	Nazwa i przynależność pomieszczenia	Powierzchnia użytkowa w m²
1	Klatki schodowe – część wspólna	
2	Nie podpiwniczone części budynku – część wspólna	
3	Pomieszczenia gospodarcze – część wspólna	
4	Susznarnia – część wspólna	
5	Pralnia – część wspólna	
6	Komunikacja – część wspólna	
7	Wózkarnia – część wspólna	
8	Piwnica przynależna do lokalu Niepodległości 26/7	8,10 m²
9	Piwnica przynależna do lokalu Niepodległości 26/2	5,70 m²
10	Piwnica przynależna do lokalu Niepodległości 26/4	7,80 m²
11	Piwnica przynależna do lokalu Niepodległości 26/1	9,68 m²
12	Piwnica przynależna do lokalu Niepodległości 26/8	5,80 m²
13	Piwnica przynależna do lokalu Niepodległości 26/9	8,00 m²

14	Piwnica przynależna do lokalu Niepodległości 26/13	8,90 m²
15	Piwnica przynależna do lokalu Niepodległości 26/14	5,60 m²
16	Piwnica przynależna do lokalu Niepodległości 26/15	9,80 m²
17	Piwnica przynależna do lokalu Niepodległości 26/17	7,90 m²
18	Piwnica przynależna do lokalu Niepodległości 26/18	7,60 m²
19	Piwnica przynależna do lokalu Niepodległości 26/16	7,80 m²
20	Piwnica przynależna do lokalu Niepodległości 26/12	5,30 m²
21	Piwnica przynależna do lokalu Niepodległości 26/10	6,60 m²
22	Piwnica przynależna do lokalu Niepodległości 26/11	5,10 m²
23	Piwnica przynależna do lokalu Niepodległości 26/6	7,90 m²
24	Piwnica przynależna do lokalu Niepodległości 26/5	7,40 m²
25	Piwnica przynależna do lokalu Niepodległości 26/3	6,50 m²

2011-08-30  
**ZA ZGODNOŚĆ  
Z ORYGINAŁEM**  
  
PREZES ZARZADU  
Elżbieta Walczyńska

BARLINECKIE TOWARZYSTWO  
BUDOWNICTWA SPOŁECZNEGO  
Spółka z o.o.  
ul. Szpitalna 4, tel. (095) 7462 348  
74-320 Barlinek  
NIP 597-14-95-751 REGON 811787297