


Rzut podpiwniczenia budynku mieszkalnego /szkieł/  
Barlinek ul. Niepodległości 24, działka nr 162 o pow. 346 m<sup>2</sup>

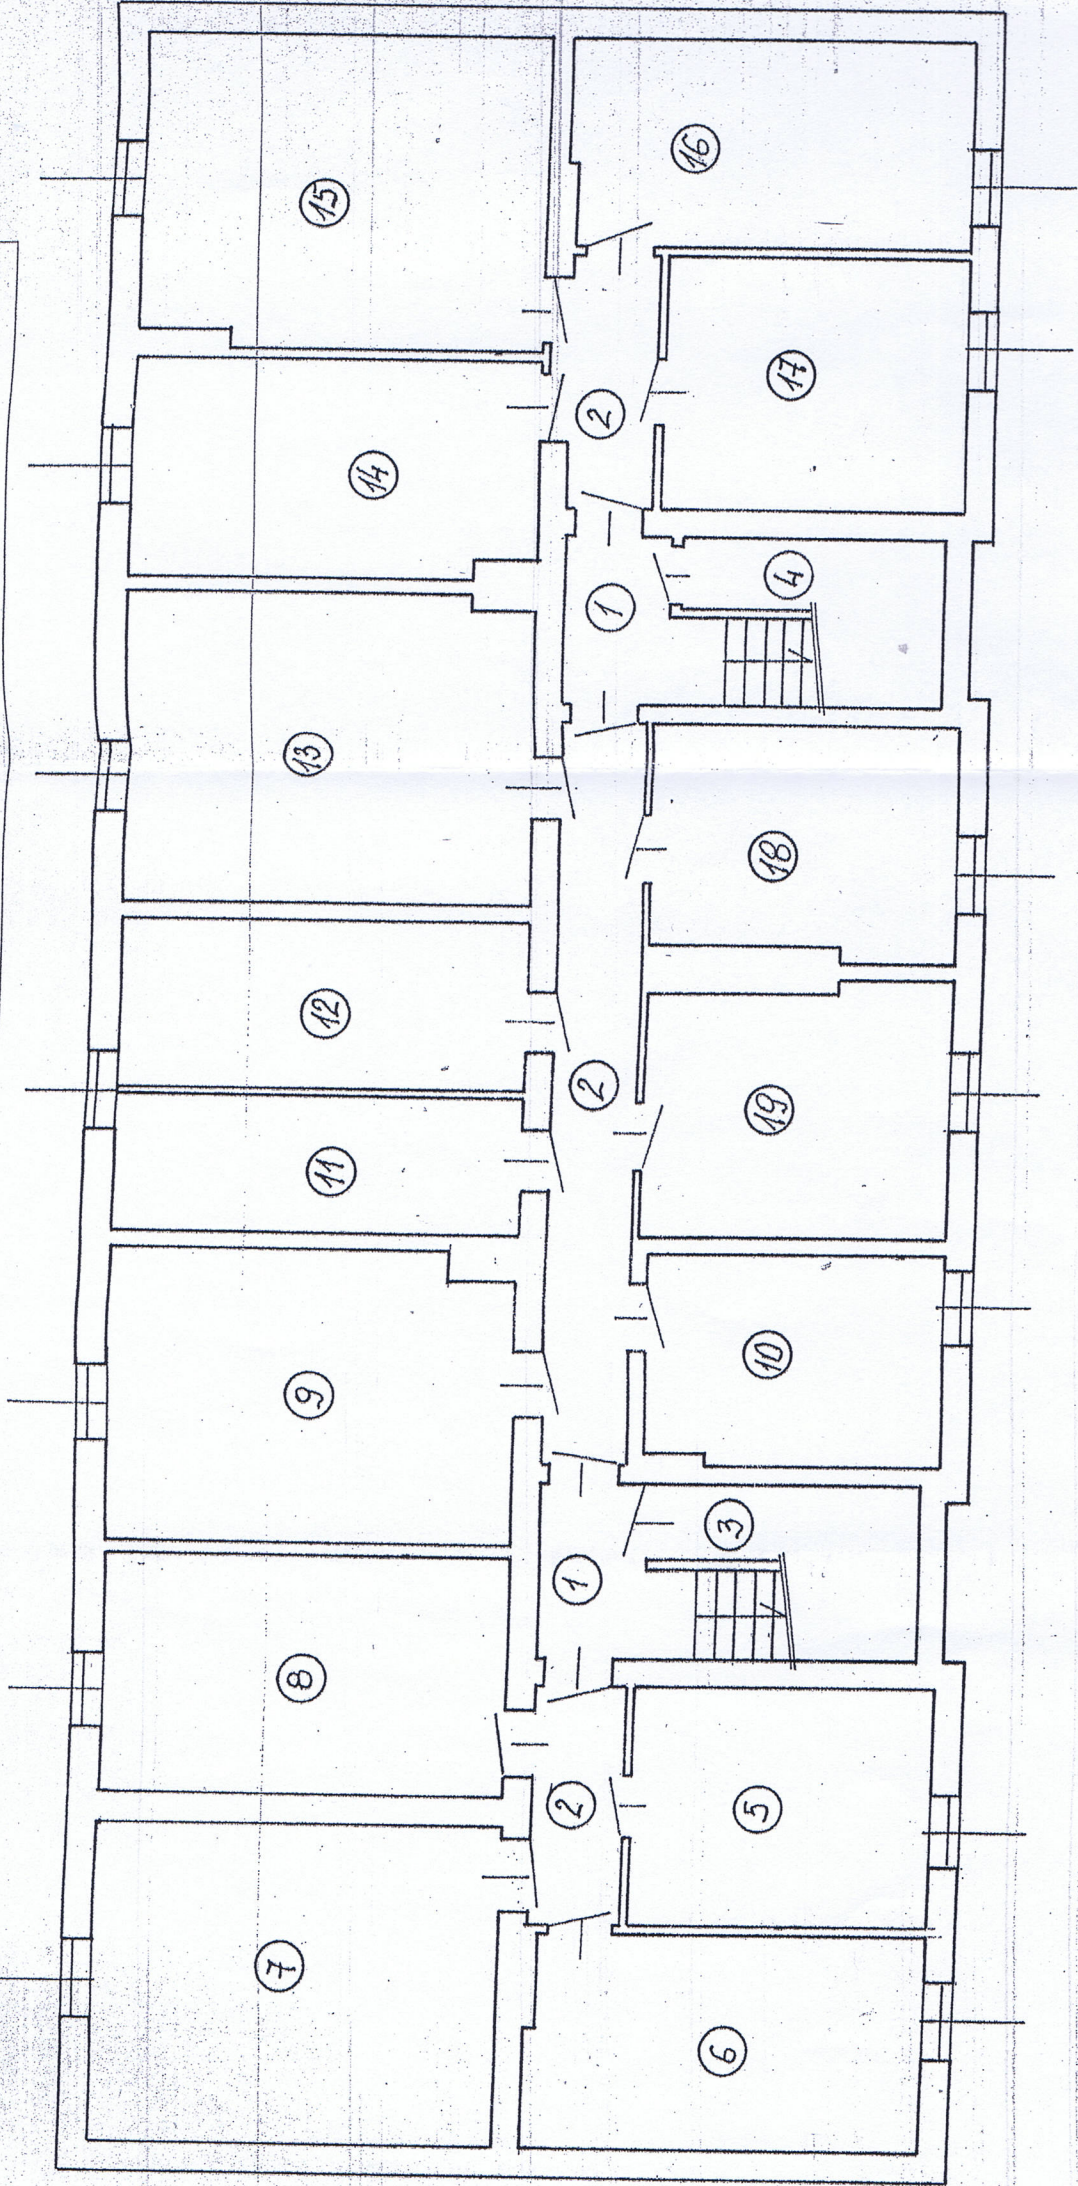

Zestawienie powierzchni – podpiwniczenie budynku		
Numer pomieszczenia	Nazwa i przynależność pomieszczenia	Powierzchnia użytkowa w m <sup>2</sup>
1	Klatki schodowe – część wspólna	
2	Korytarze piwniczne – część wspólna	
3	Pomieszczenie pod schodami – część wspólna	
4	Pomieszczenie pod schodami – część wspólna	
5	Piwnica przynależna do lokalu	6,71 m <sup>2</sup>
6	Piwnica przynależna do lokalu	7,42 m <sup>2</sup>
7	Piwnica przynależna do lokalu	11,33 m <sup>2</sup>
8	Piwnica przynależna do lokalu	8,53 m <sup>2</sup>
9	Piwnica przynależna do lokalu	10,26 m <sup>2</sup>
10	Piwnica przynależna do lokalu	5,56 m <sup>2</sup>
11	Piwnica przynależna do lokalu	5,08 m <sup>2</sup>

12	Piwnica przynależna do lokalu	5,96 m <sup>2</sup>
13	Piwnica przynależna do lokalu	11,16 m <sup>2</sup>
14	Piwnica przynależna do lokalu	7,74 m <sup>2</sup>
15	Piwnica przynależna do lokalu	11,07 m <sup>2</sup>
16	Piwnica przynależna do lokalu	7,31 m <sup>2</sup>
17	Piwnica przynależna do lokalu	6,90 m <sup>2</sup>
18	Piwnica przynależna do lokalu	6,42 m <sup>2</sup>
19	Piwnica przynależna do lokalu	6,82 m <sup>2</sup>