


**Załącznik graficzny**  
do uchwały nr XXIV/310/2012  
Rady Miejskiej w Barlinku  
z dnia 28 czerwca 2012 r.

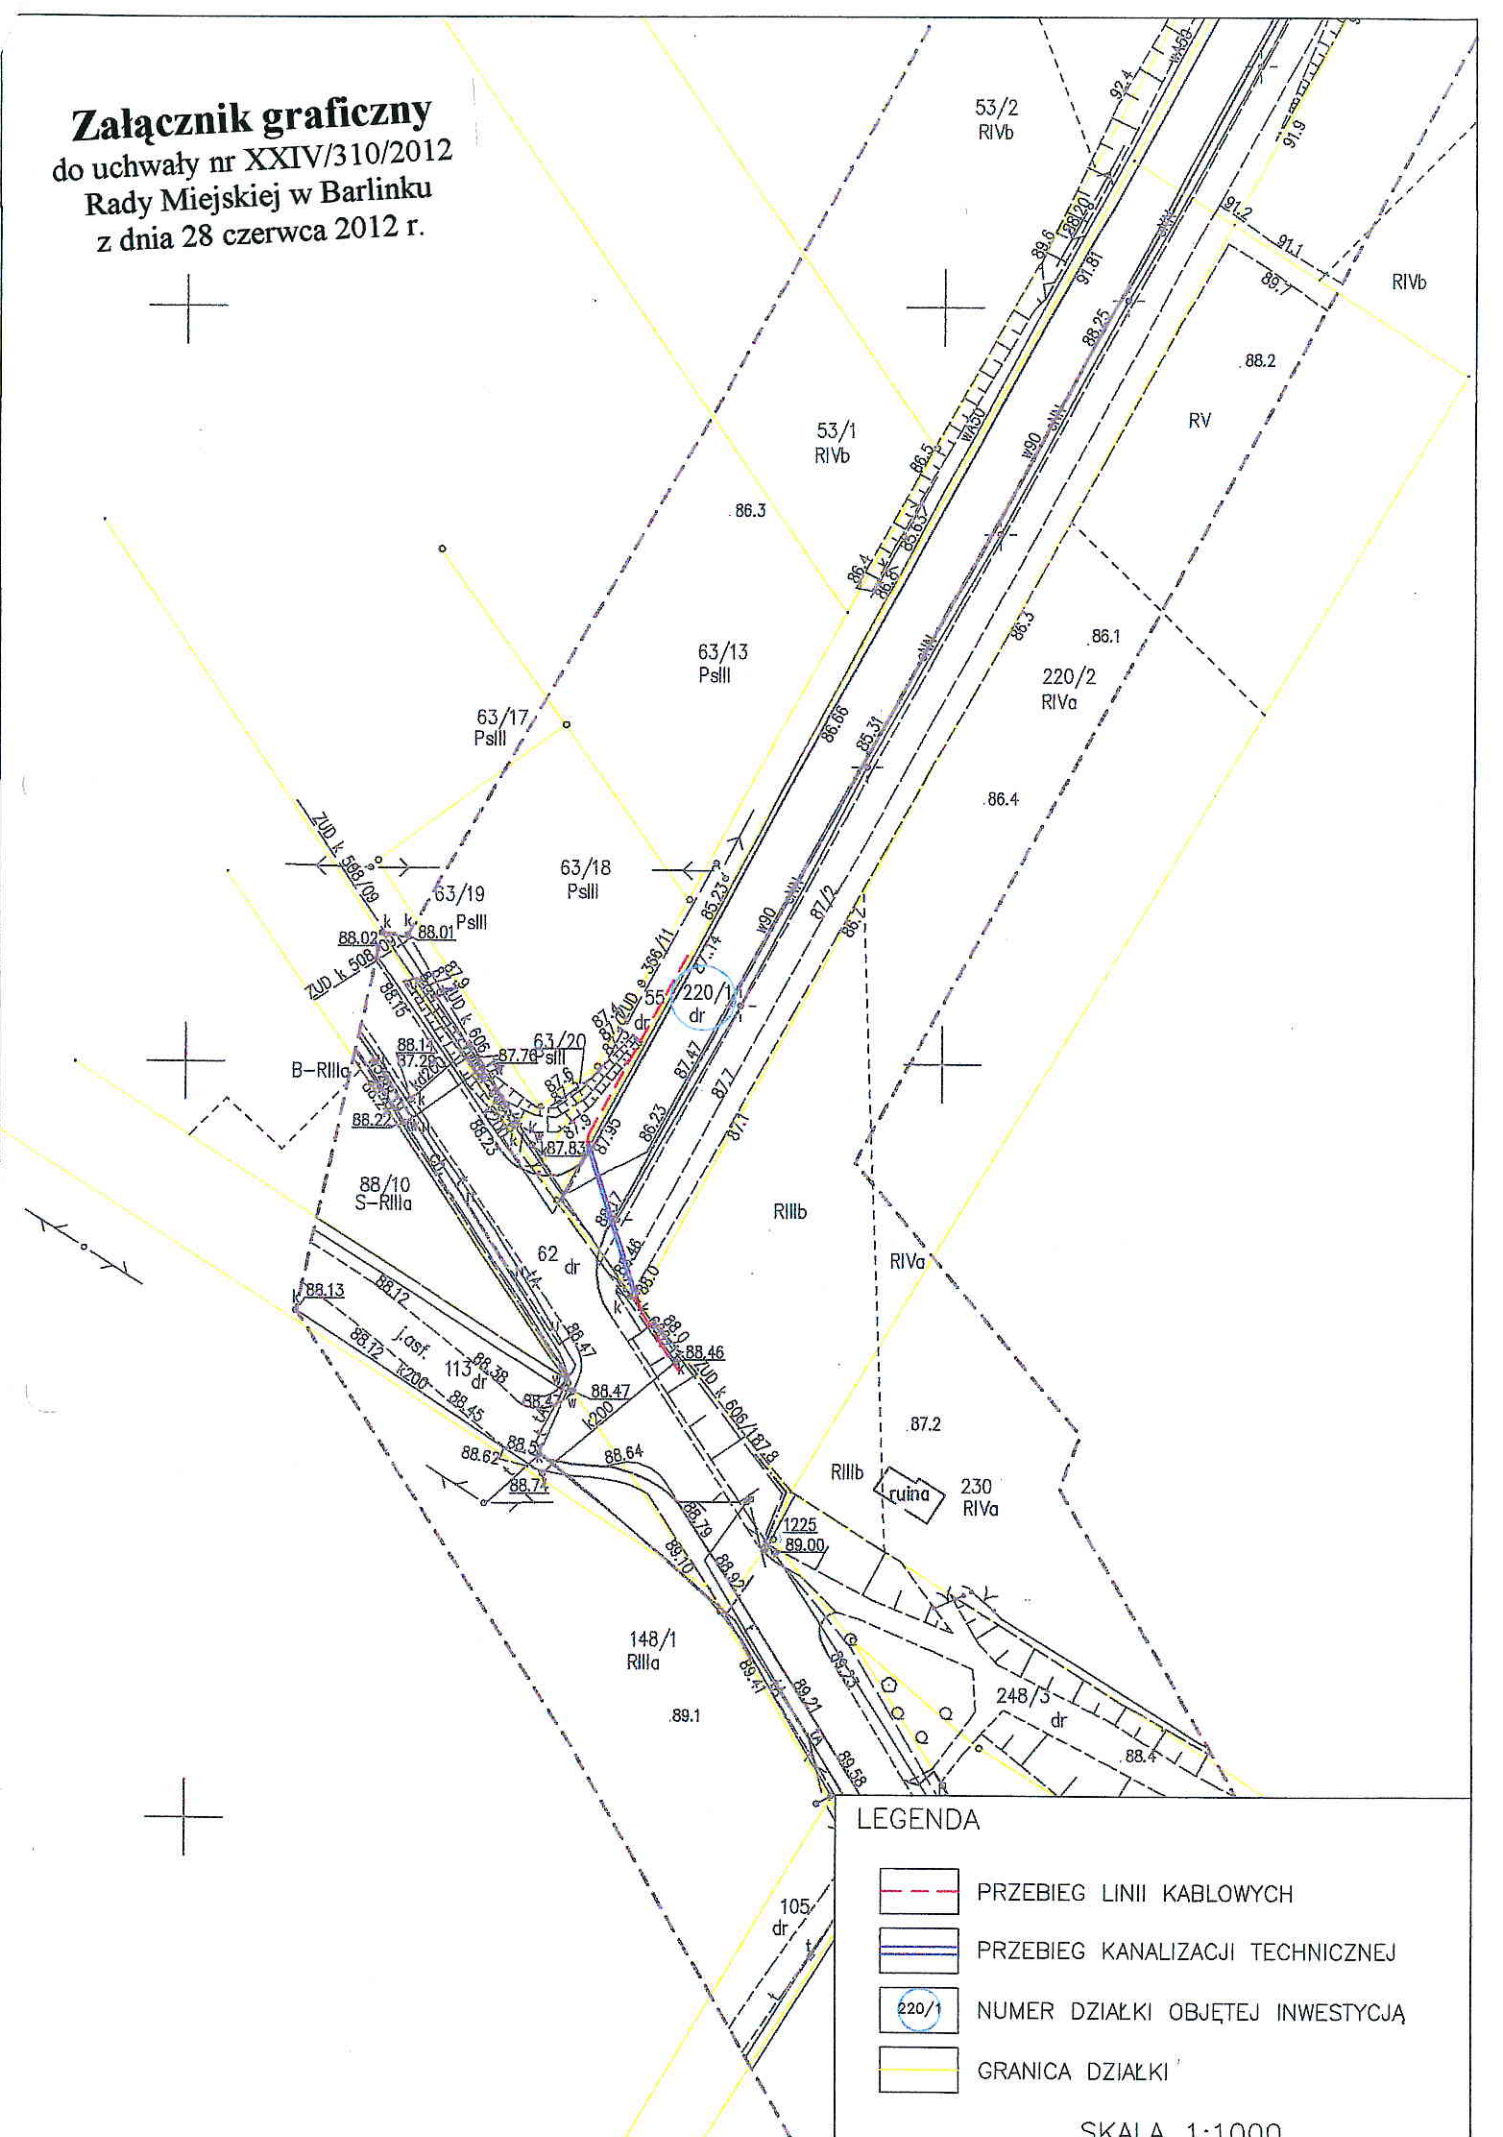

**LEGENDA**

	PRZEBIEG LINII KABLOWYCH
	PRZEBIEG KANALIZACJI TECHNICZNEJ
	NUMER DZIAŁKI OBJĘTEJ INWESTYCJĄ
	GRANICA DZIAŁKI

SKALA 1:1000