


Załącznik graficzny
do uchwały Nr XXVI/346/2012
Rady Miejskiej w Barlinku
z dnia 30 sierpnia 2012 r.

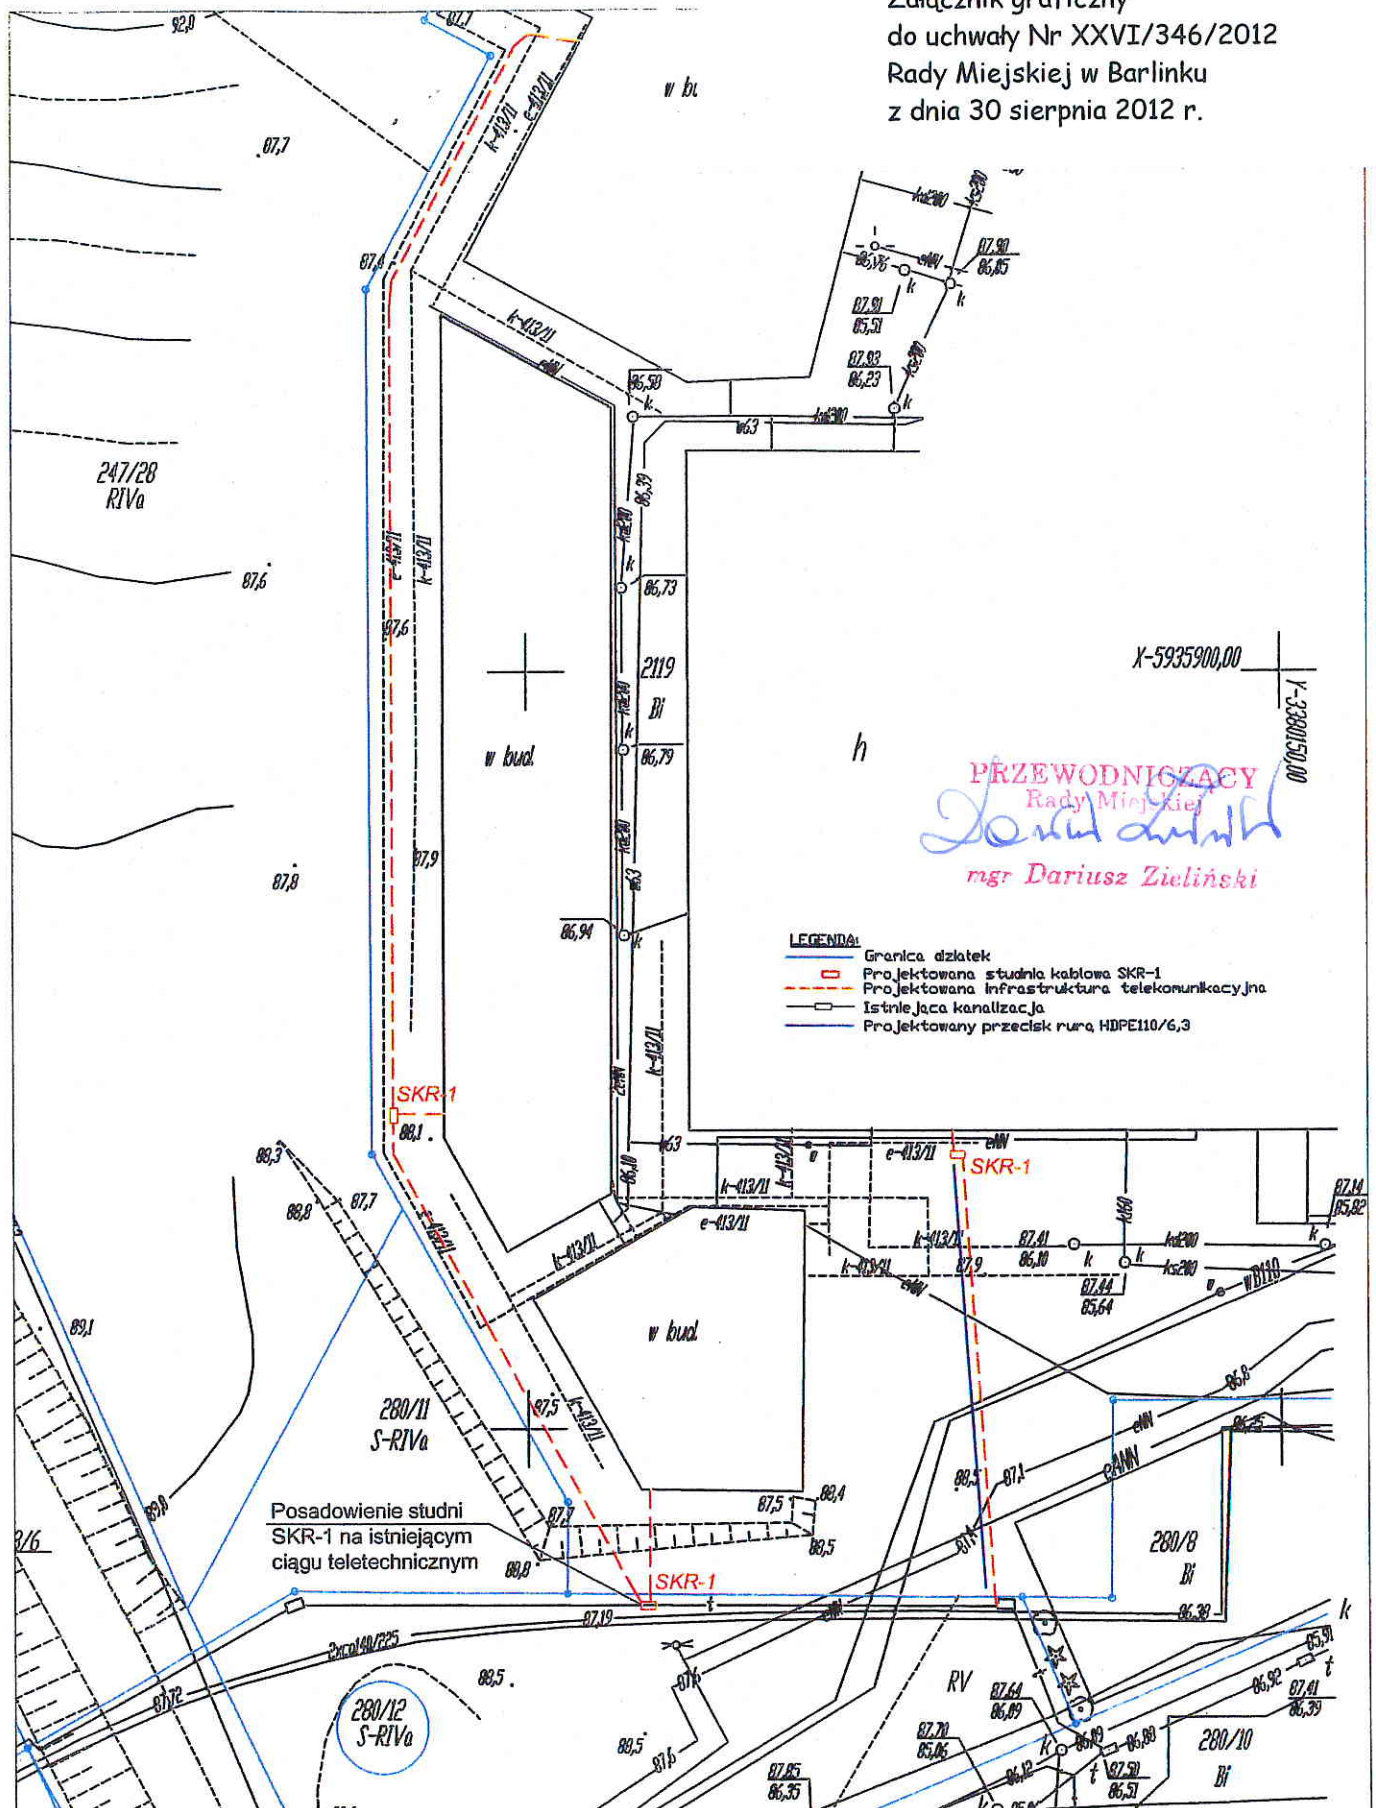

 SPRINT S.A. Olsztyn Oddział w Szczecinie ul. Heyki 27c, 70-631 Szczecin tel. (91)485 50 00, fax. (91)485 50 12 http://www.sprint.pl	Projektował:	mgr inż. Jarosław Wołosz		Podpisy:
	Nr uprawnień:	1990/00/U		
INWESTOR: TELEKOMUNIKACJA POLSKA S.A. ul. Twarda 18, 00-105 Warszawa	Opracował:	mgr inż. Michał Tucki		
	Nr uprawnień:			
INWESTYCJA: Budowa kanalizacji teletechnicznej wraz z przyłączami do kompleksu handlowo-usługowego na dz. 2119 przy ul. 11 Listopada w Barlinku	Sprawdził:			Branża: TELETECHNICZNA
	Nr uprawnień:			
RYSUNEK: Mapa zagospodarowania terenu	Nr opracowania:	PTPS/11/069/PBW/R		
	Data:	02.2012	Rysunek nr:	1
	Skala:	1:500	Arkusz : 1	Arkuszy : 1