



Załącznik Nr 1
do ZARZĄDZENIA NR 131/2013
Burmistrza Barlinka
z dnia 20 czerwca 2013 roku


**Burmistrza Barlinka
z dnia 20 czerwca 2013 roku**

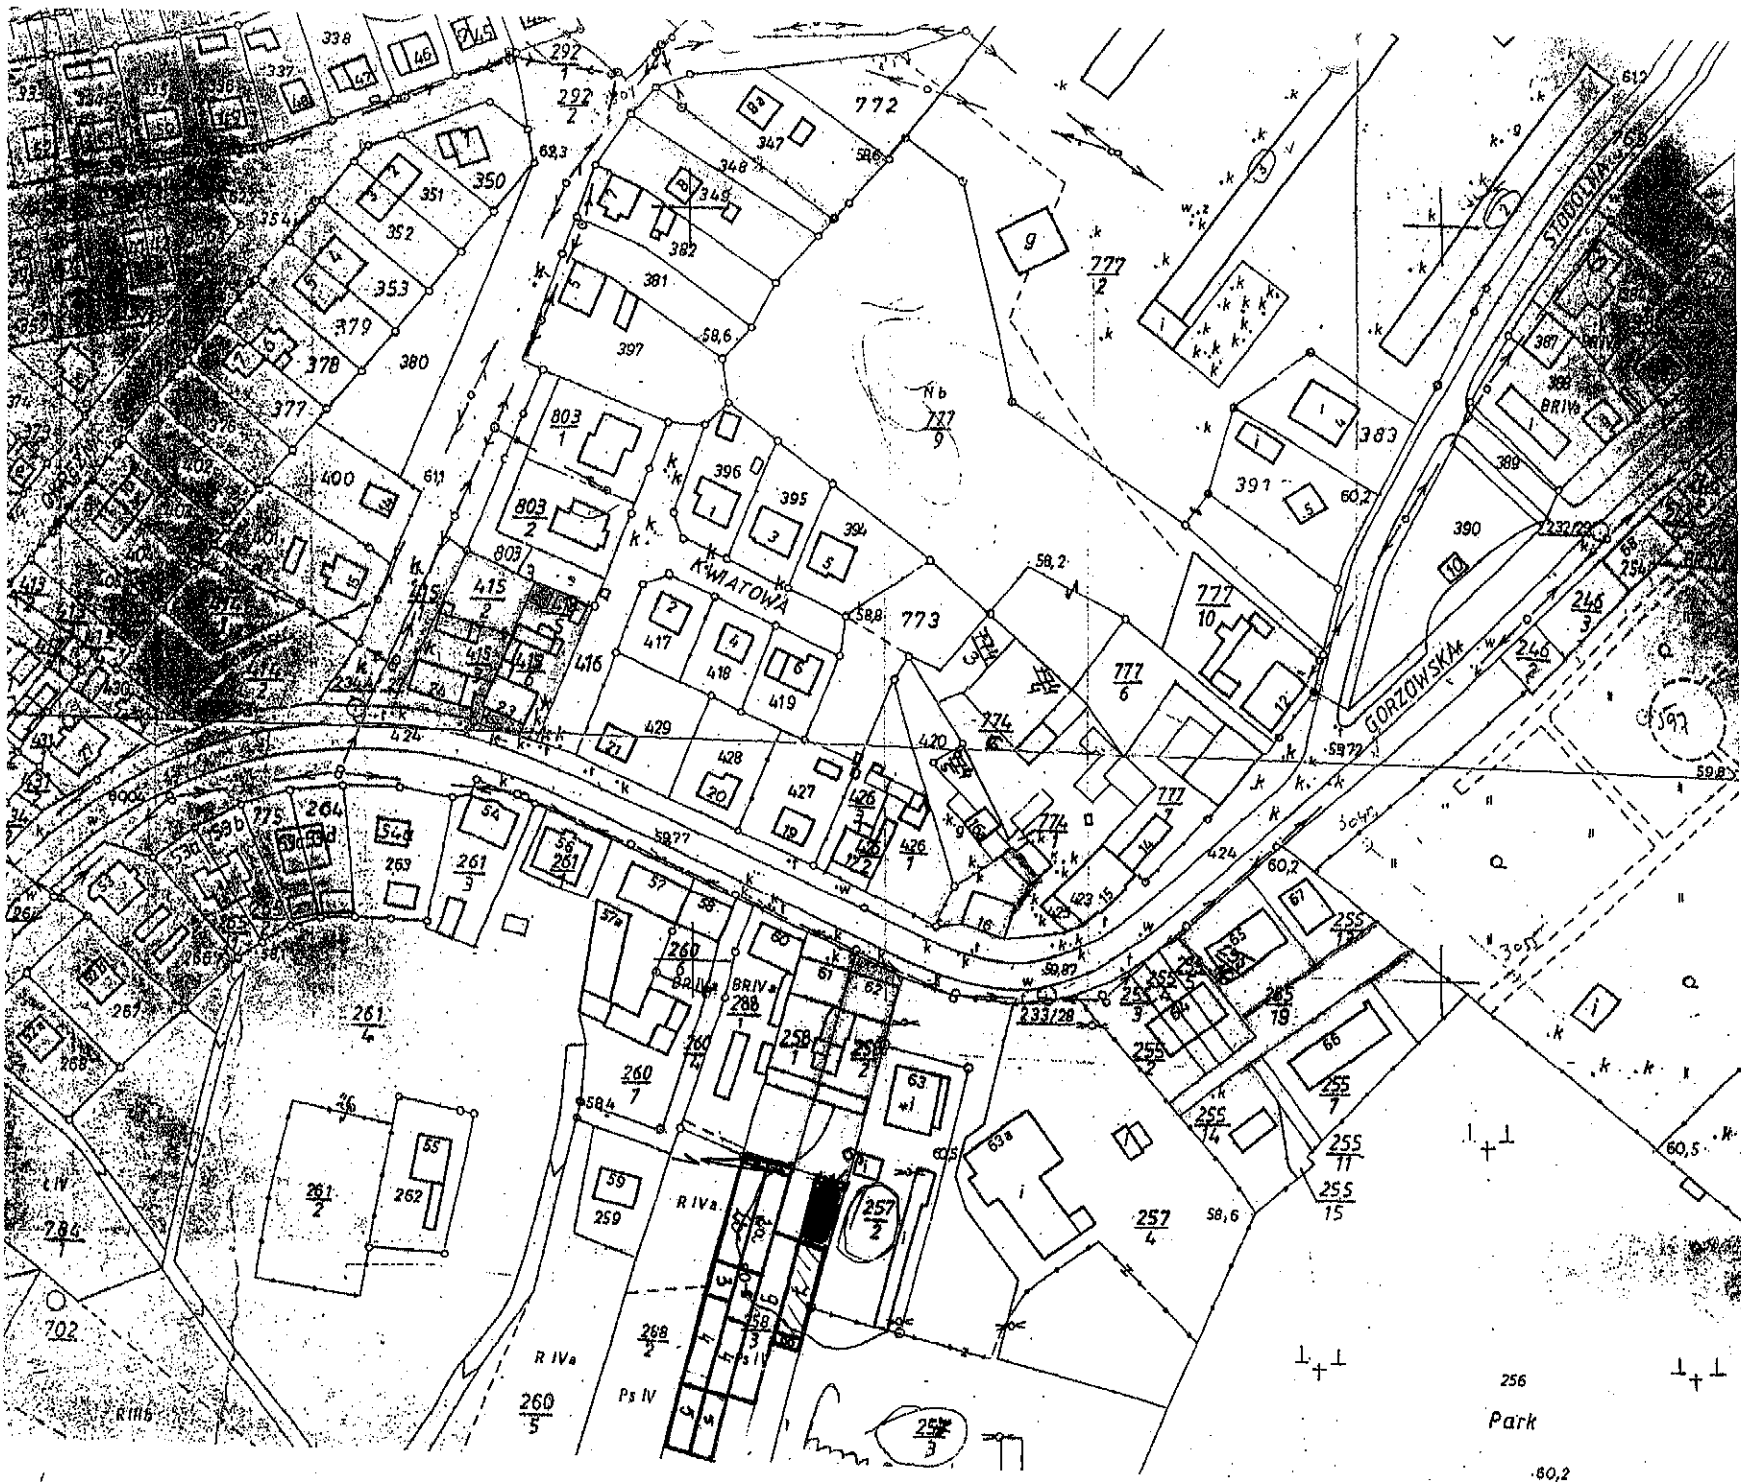

System Informacji Przestrzennej Województwa Zachodniopomorskiego
skala 1 : 500

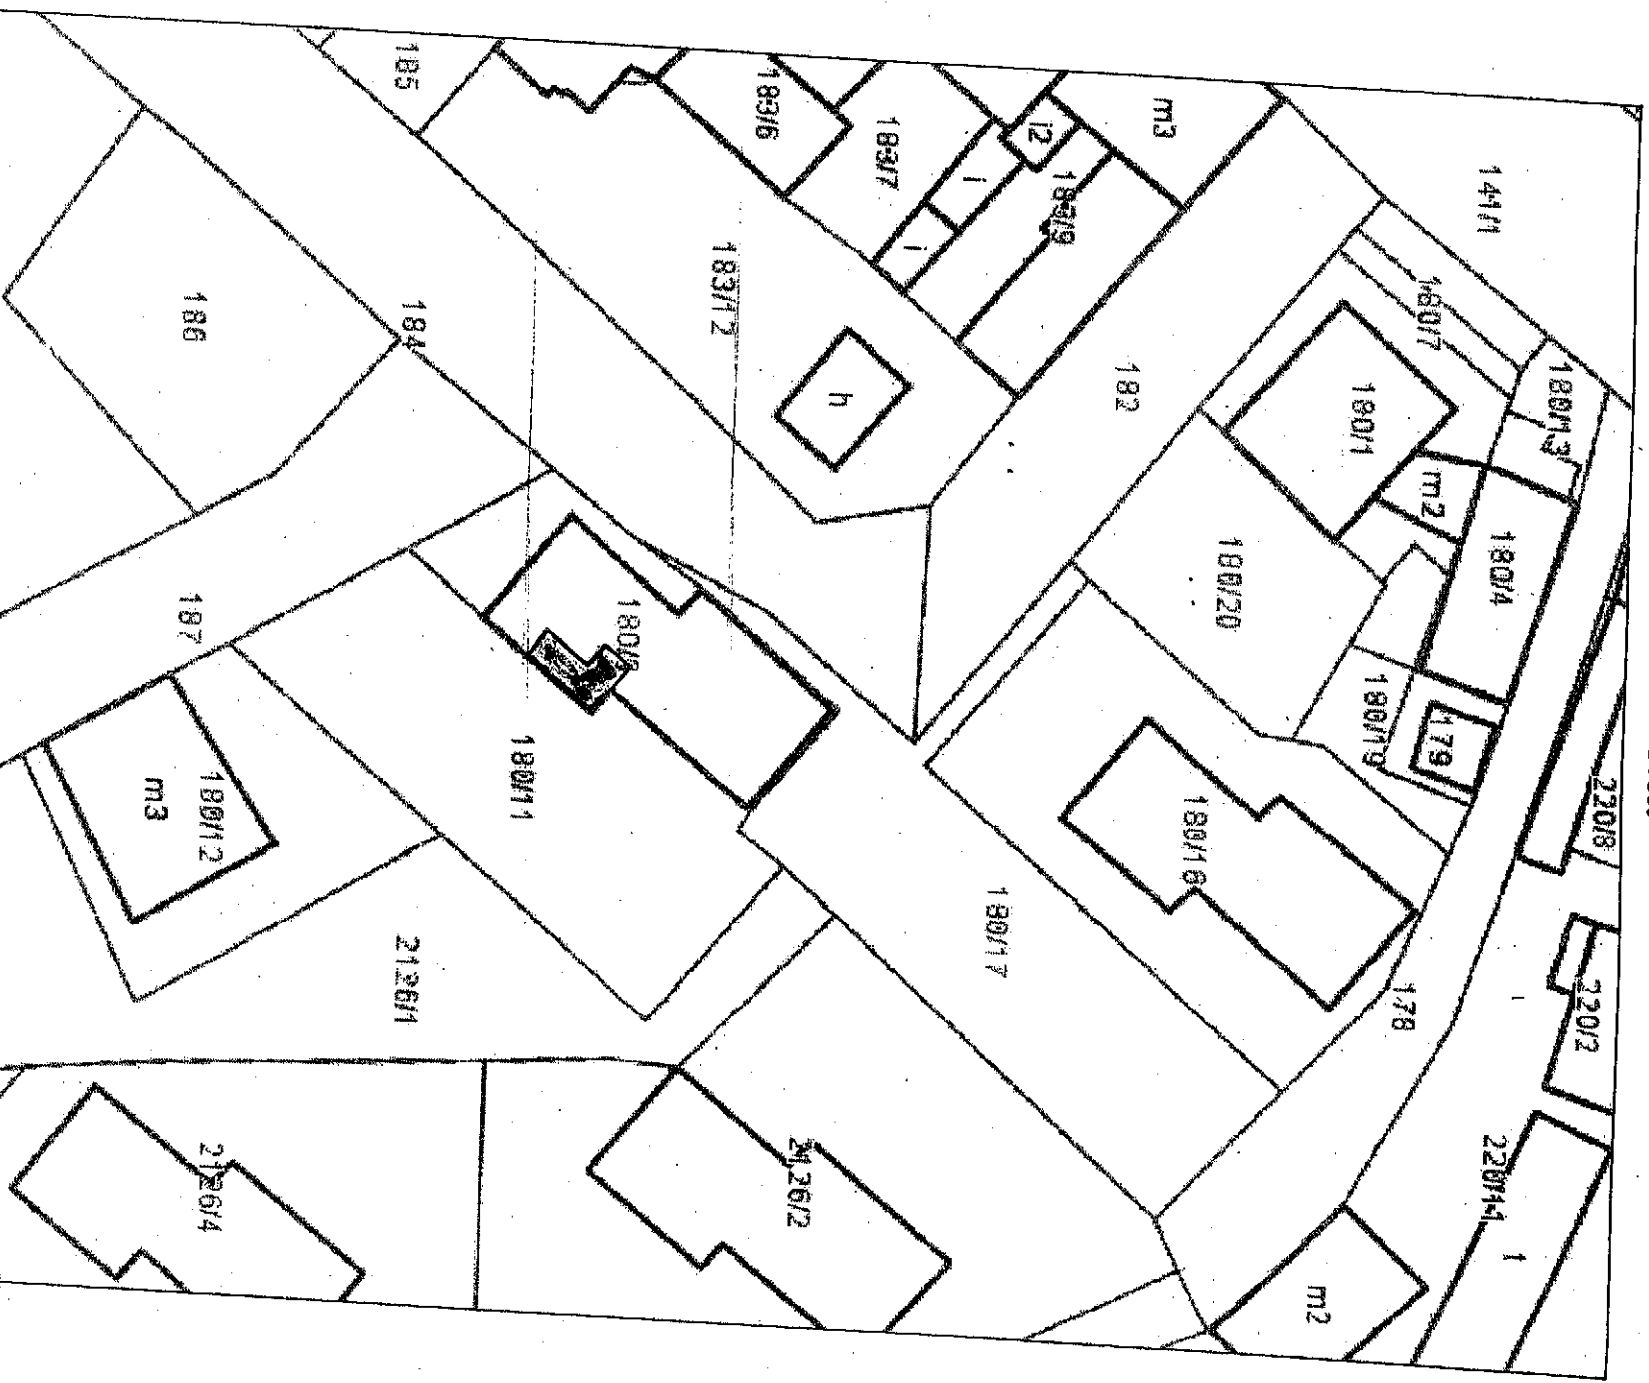

Załącznik Nr 3
do ZARZĄDZENIA NR 131/2013
Burmistrza Barlinka
z dnia 20 czerwca 2013 roku

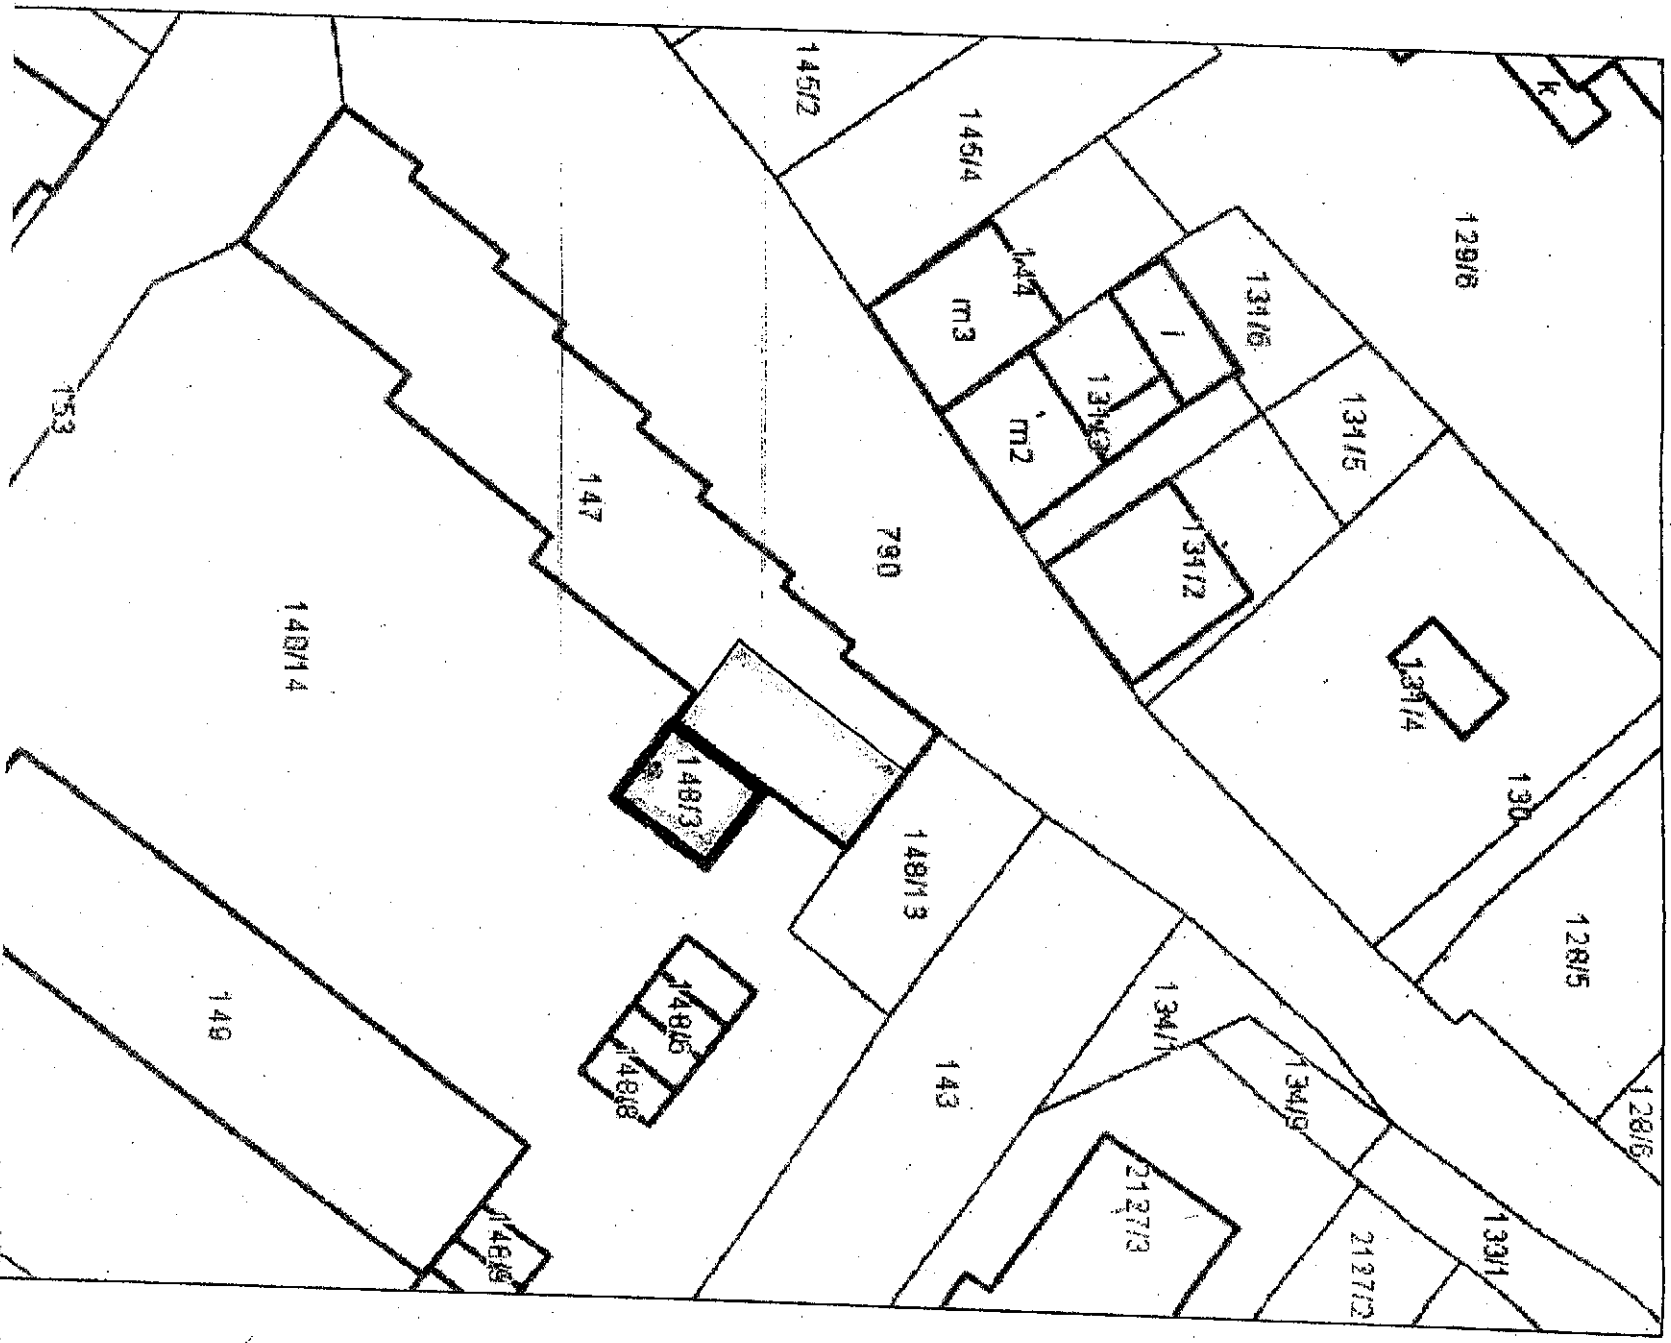

Załącznik Nr 4
do ZARZĄDZENIA NR 131/2013
Burmistrza Barlinka
z dnia 20 czerwca 2013 roku