


# System Informacji Przestrzennej Miasta i Gminy Barlinek

skala 1 : 500

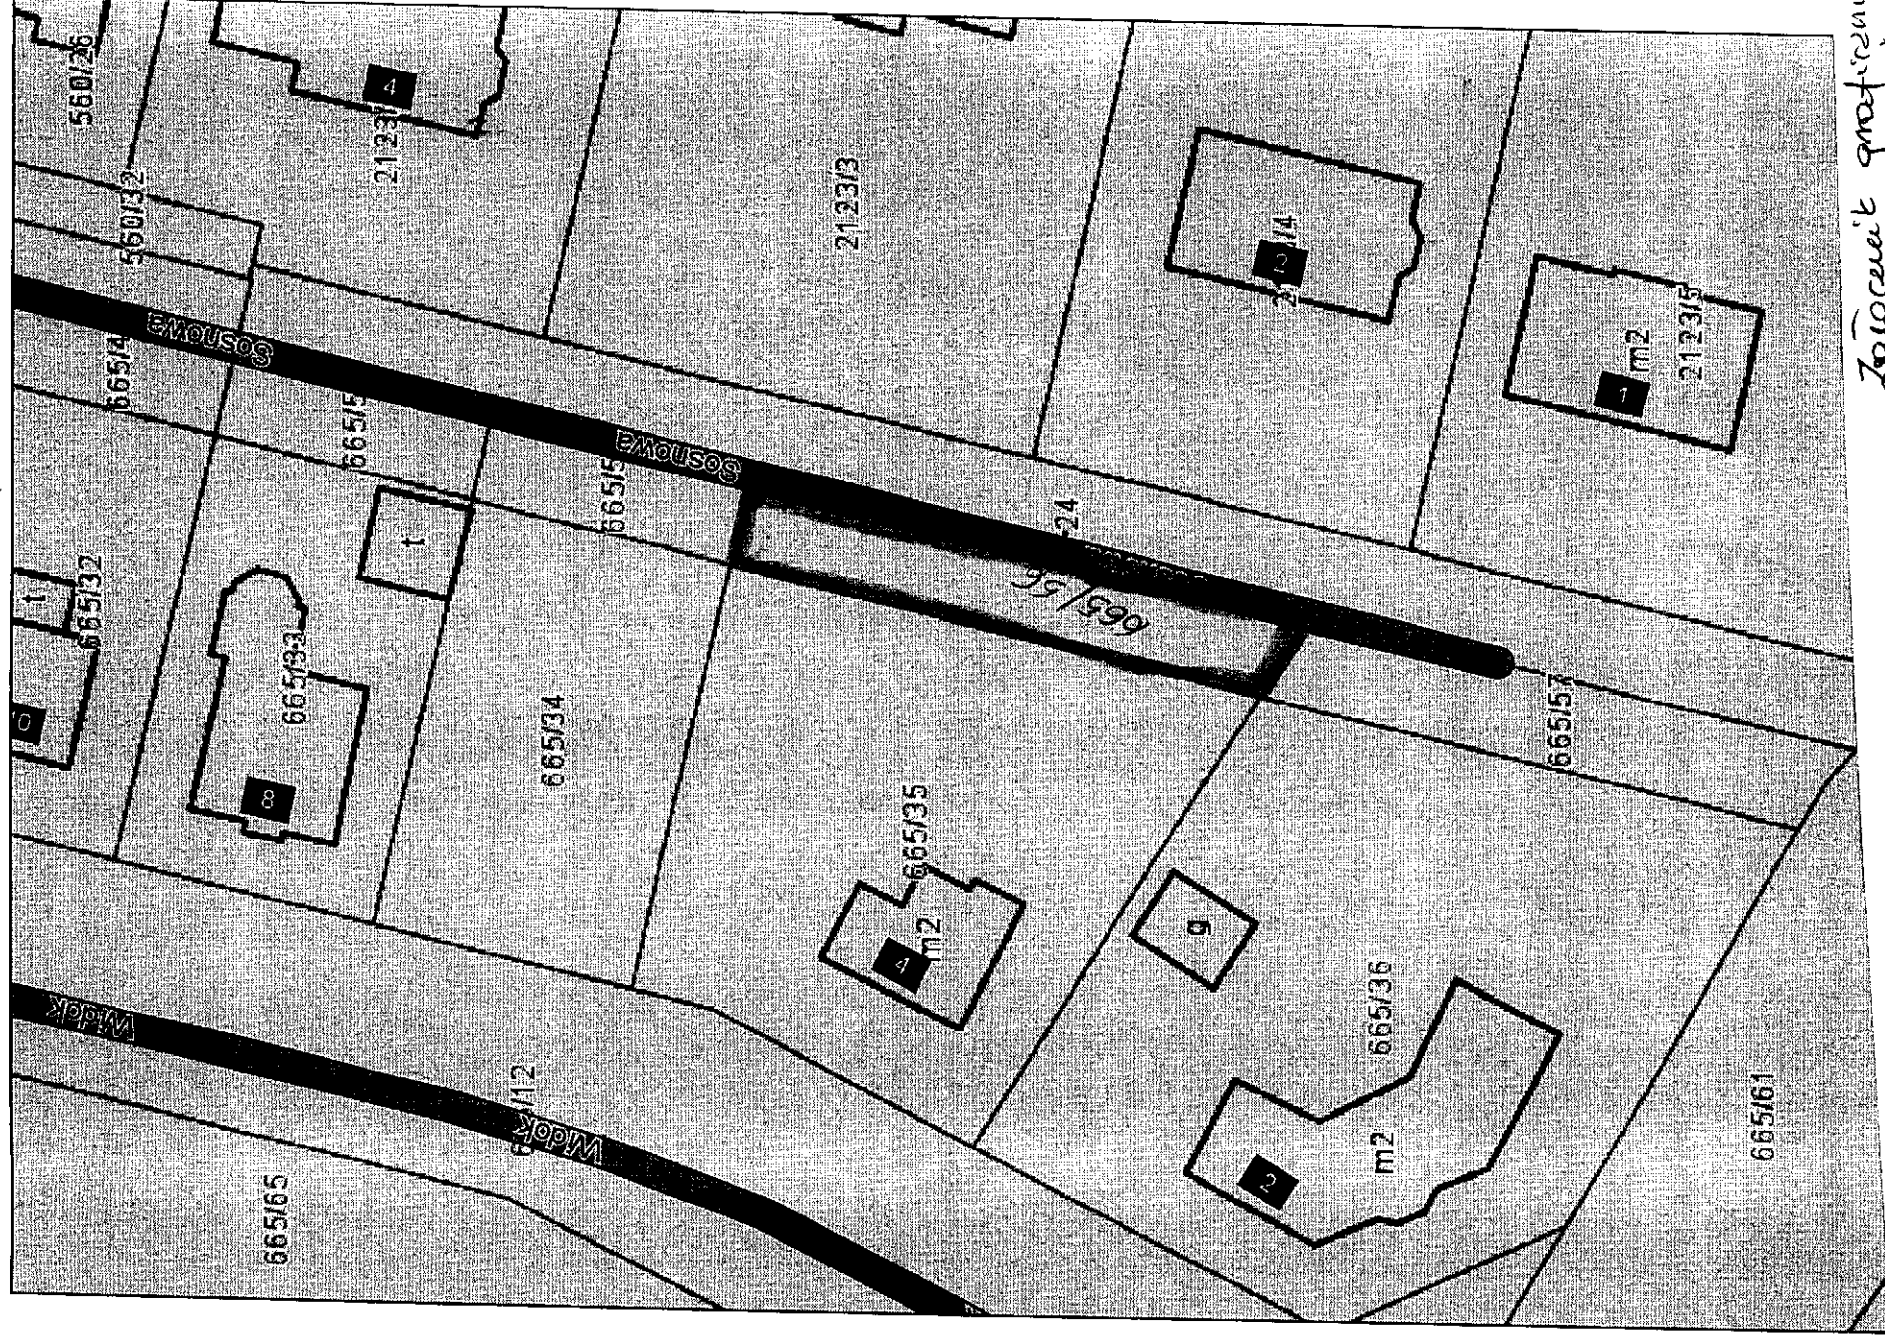

zajęcie przestrzeni nr 1  
do rozporządzenia Nr 157/1993