


System... Informacji Przestrzennej Miasta i Gminy Barlinek
skala 1 : 1000

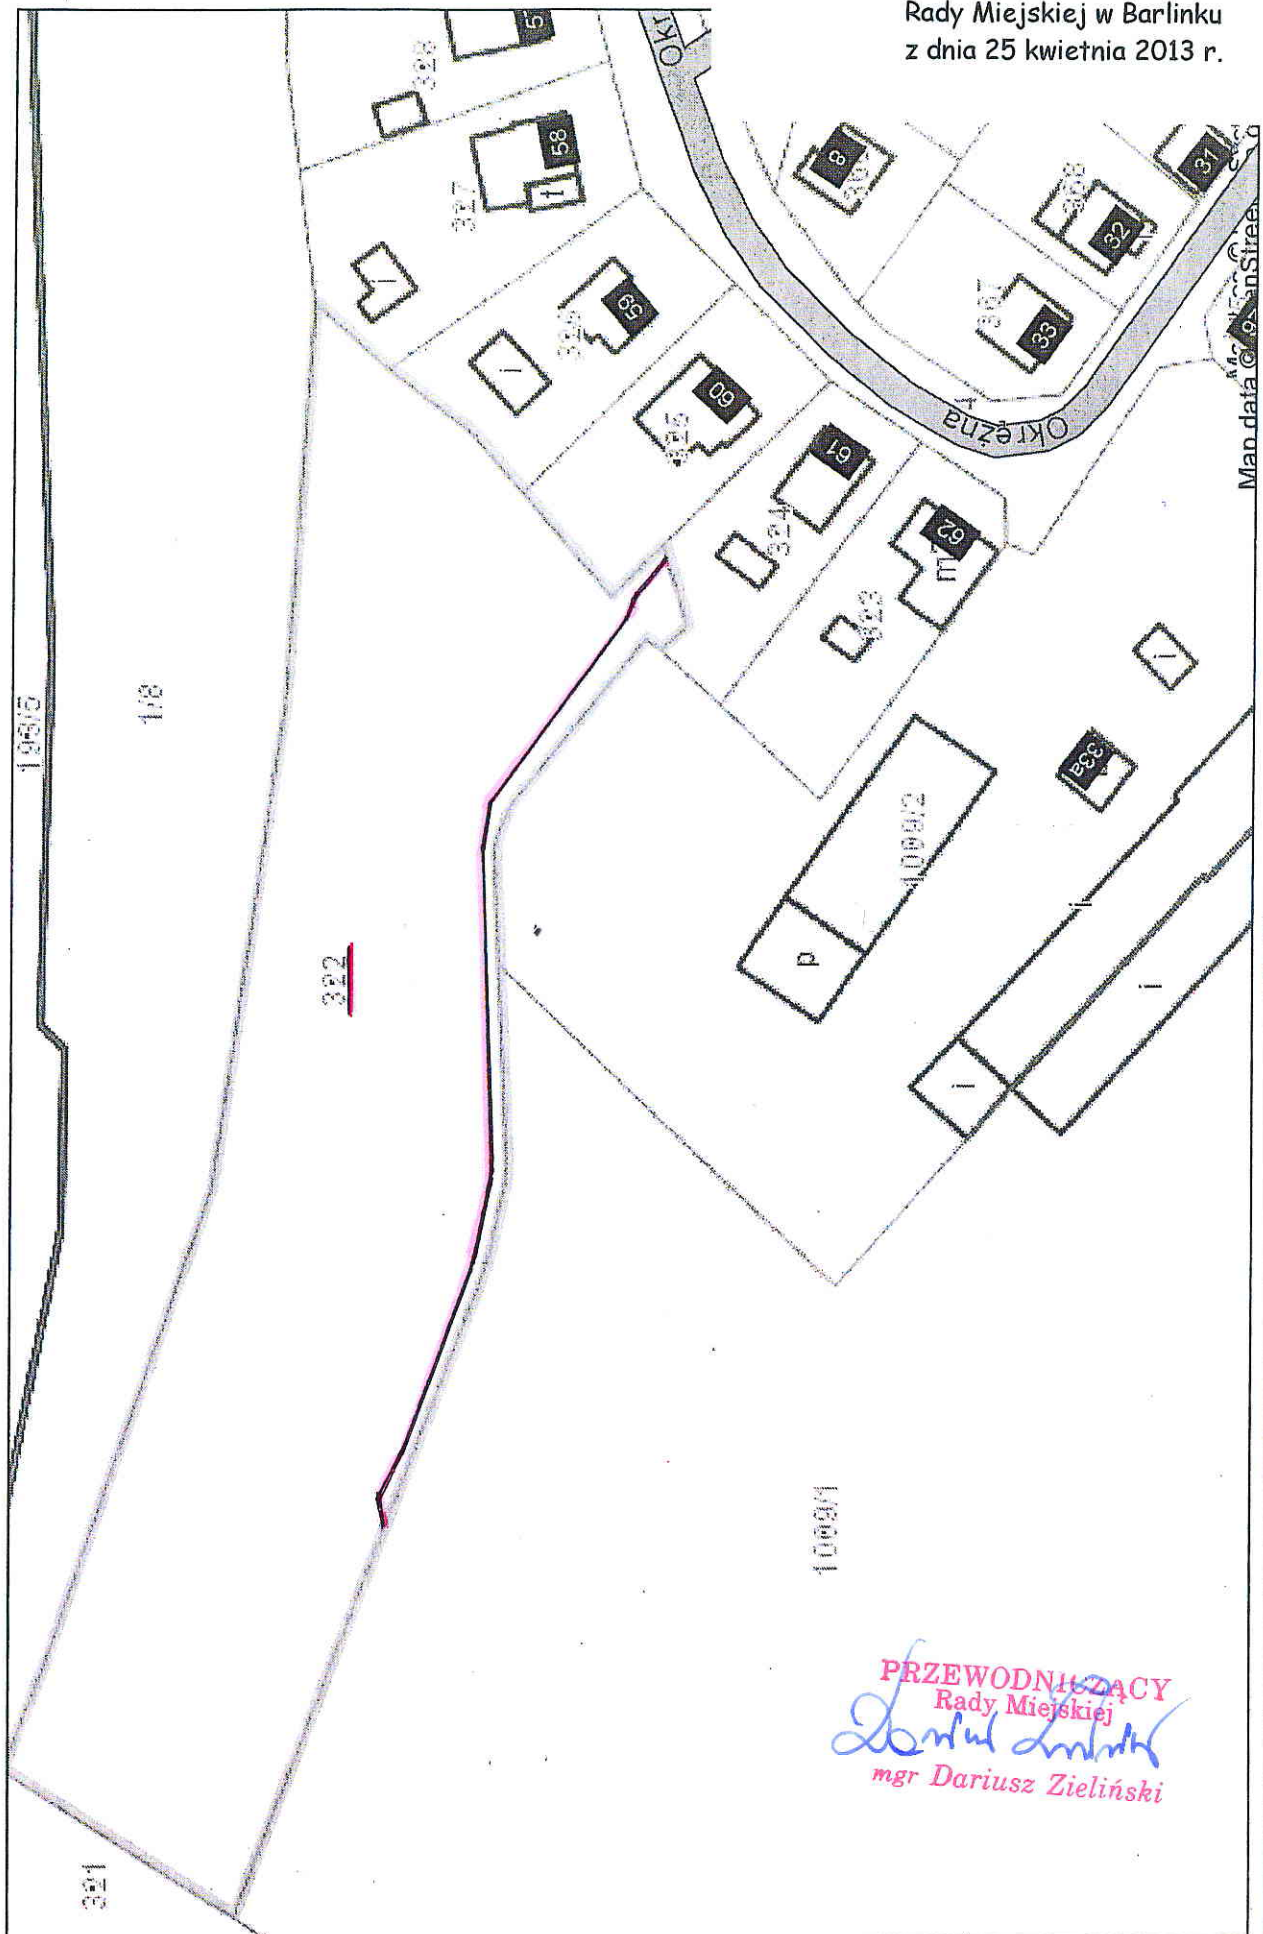

Załącznik graficzny
do uchwały Nr XL/476/2013
Rady Miejskiej w Barlinku
z dnia 25 kwietnia 2013 r.

PRZEWODNICZĄCY
Rady Miejskiej
Dariusz Zieliński
mgr Dariusz Zieliński