

System Informacji Przestrzennej Miasta i Gminy Barlinek


skala 1 : 500

Załącznik graficzny

do uchwały nr XLI/491/2013

Rady Miejskiej w Barlinku

z dnia 23 maja 2013 r.

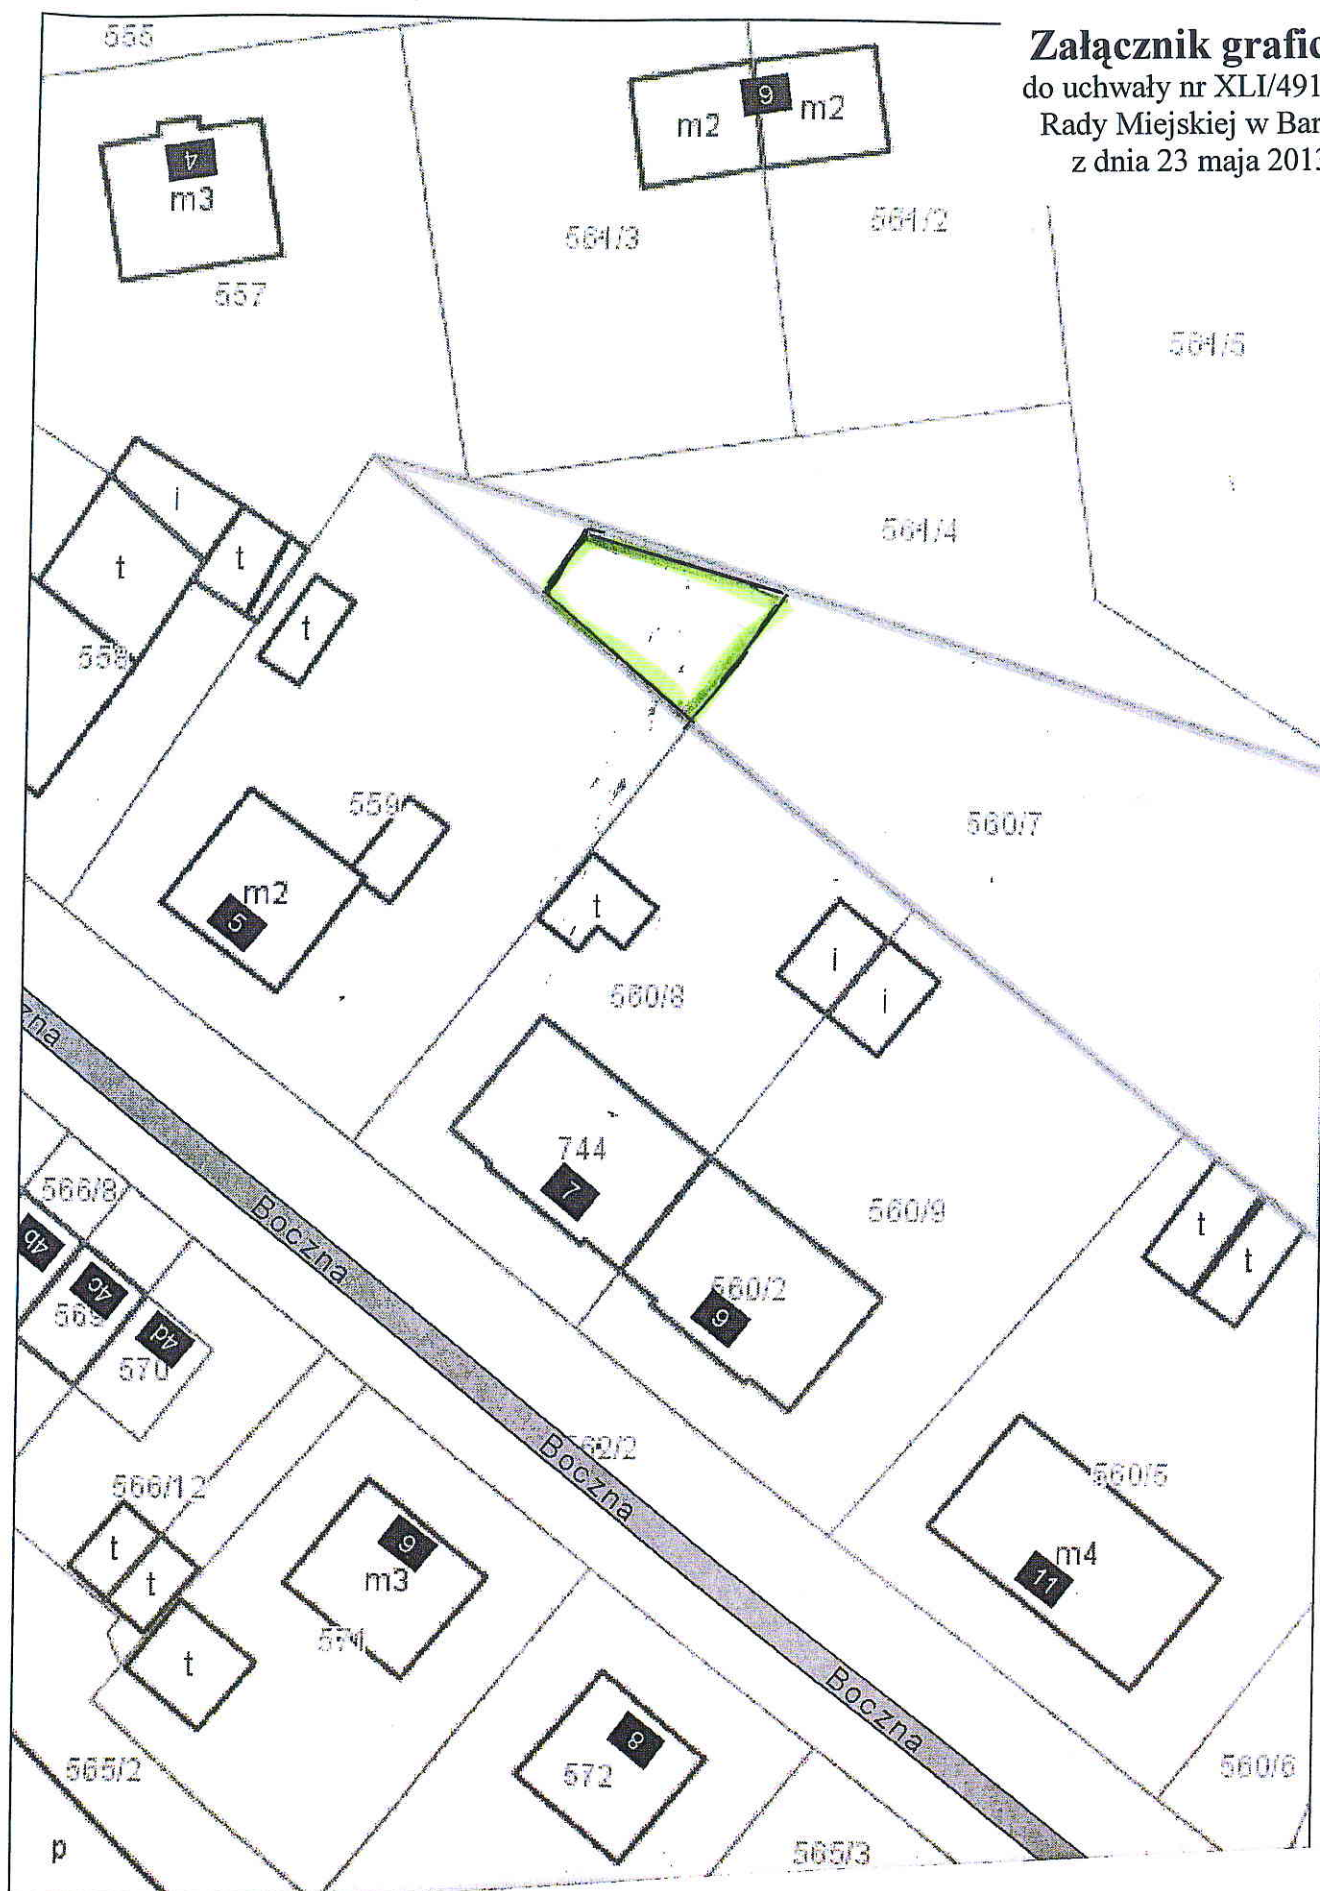

Niniejszy wydruk
wydruk

PRZEWODNICZĄCY
Rady Miejskiej

mgr Dariusz Zieliński