



PROJEKTOWANE UTWARDZENIE TERENU POD TOALETĘ PRZENOŚNĄ I POJEMNIKI NA ODPADY SKALA 1:50

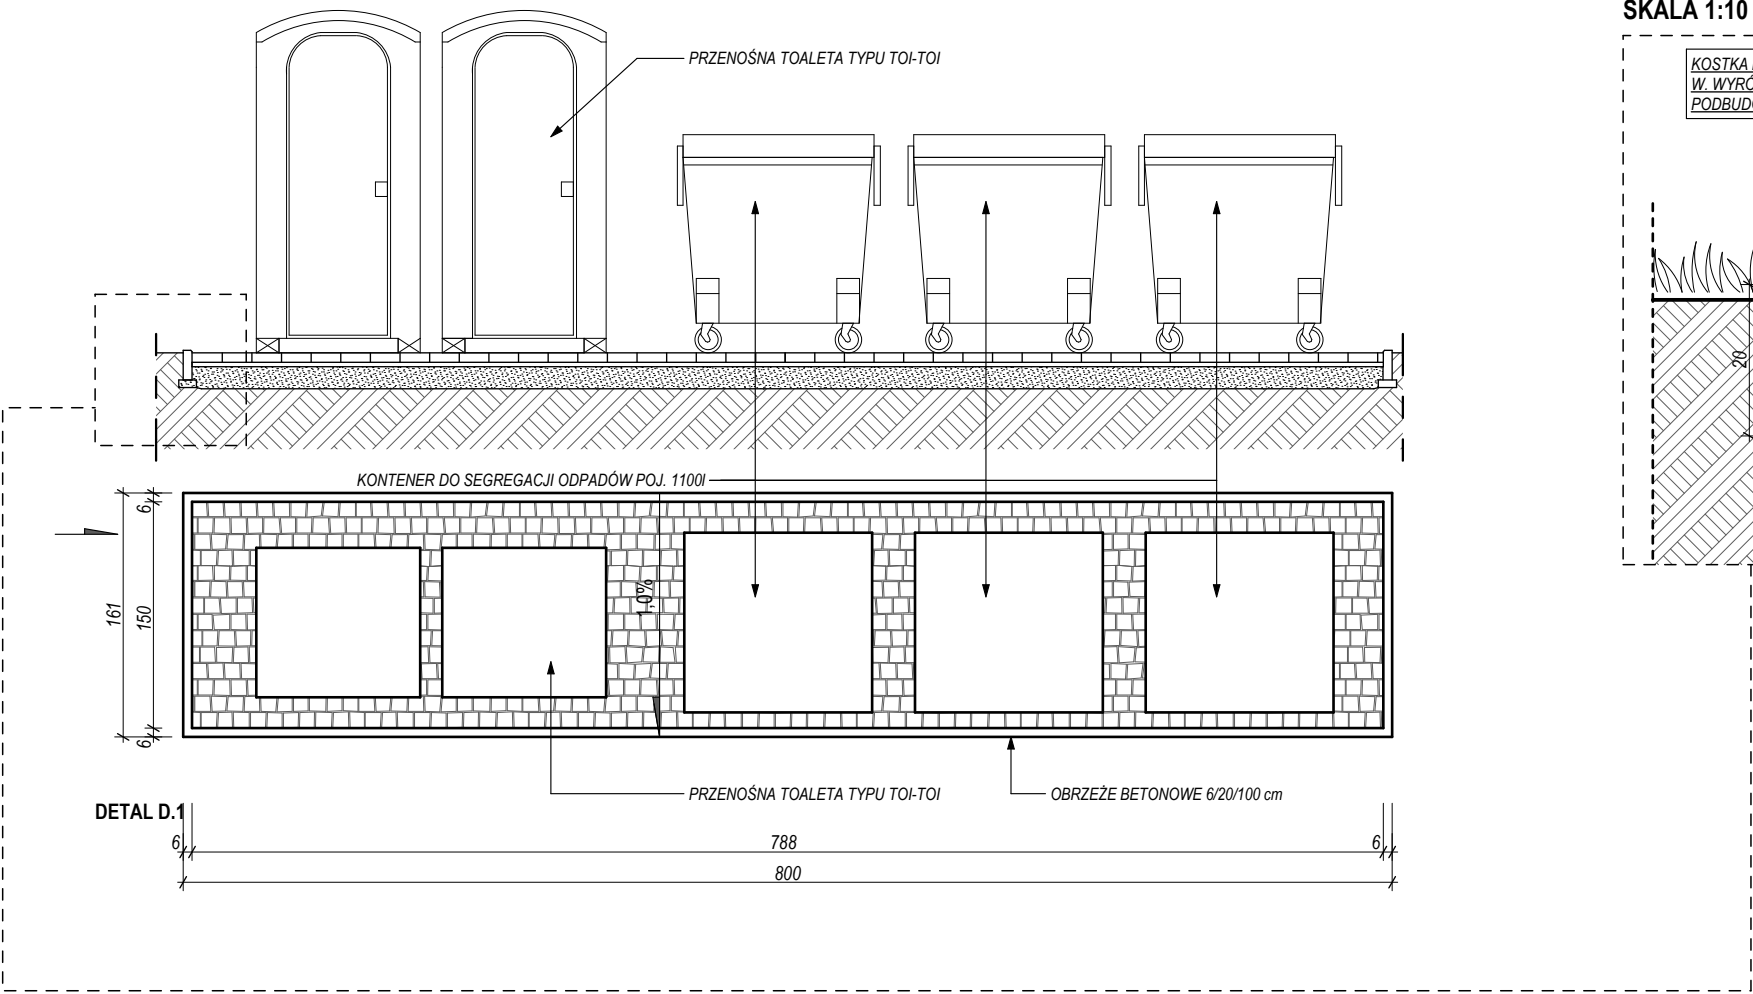

DETAL D.1  
SKALA 1:10

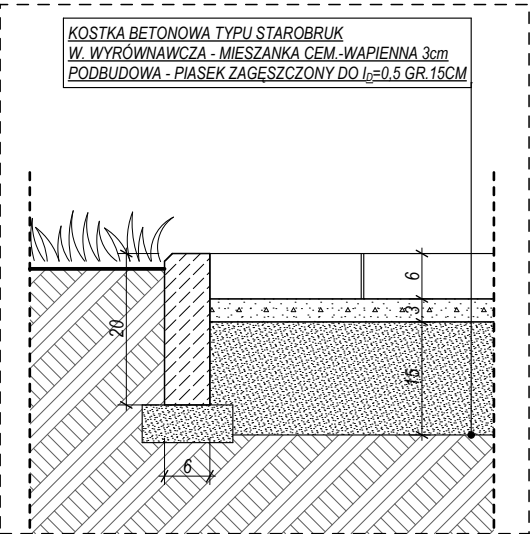

UWAGA:  
PROJEKT CHRONIONY PRAWEM AUTORSKIM.  
PROJEKT ARCHITEKTONICZNY JEST PROJEKTEM NADRZĘDNYM!!!  
WSZYSTKIE ROZBIEŻNOŚCI Z PROJEKTAMI BRANŻOWYMI  
SKONSULTOWAĆ Z PROJEKTANTEM GENERALNYM!

TEMAT	PROJEKT ZAGOSPODAROWANIA PLACU REKERACYJNEGO Równo, gmina Barlinek, dz. nr ewid. 119		
INWESTOR	Gmina Barlinek, ul.Niepodległości 20, 74-320 Barlinek		
FUNKCJE:	IMIĘ I NAZWISKO	NR UPR.	PODPIS
PROJEKTOWAŁ:	mgr inż. arch. Maciej Krasowski	24/ZPOIA/OKK/2008	
OPRACOWALI:	mgr inż. arch. Katarzyna Krasowska		
	tech. arch. kraj. Anna Staszak		
TYTUŁ RYSUNKU	PRZĘKRÓJ PRZEZ NAWIERZCHNIĘ, PLAC UTWARDZONY		
BRANŻA	DATA	SKALA	NR RYSUNKU
ARCHITEKTURA	05.2013	1:50, 1:10	A.12