


SZCZEGÓŁ KONSTRUKCYJNY - POSADOWIENIE URZĄDZEŃ ZABAWOWYCH

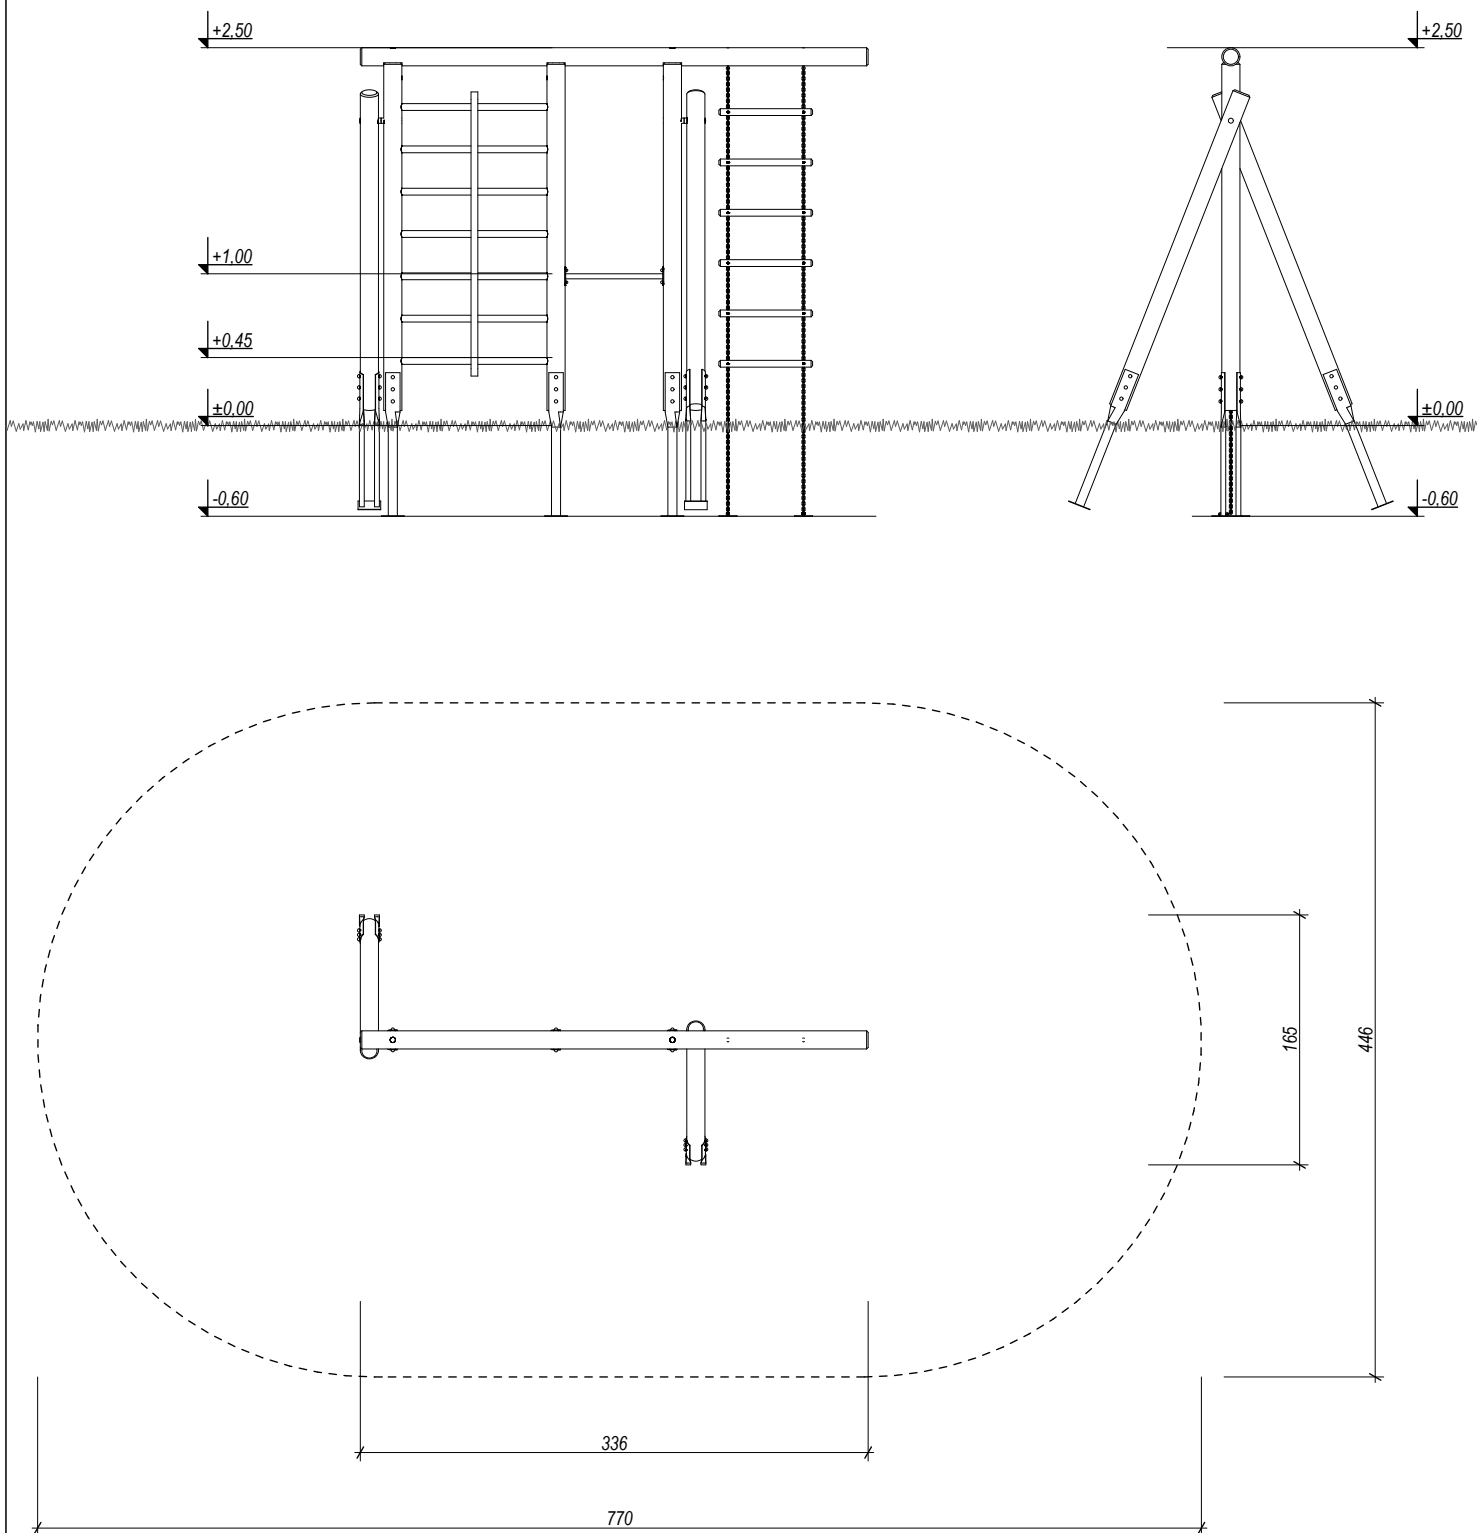

UWAGA:
PROJEKT CHRONIONY PRAWEM AUTORSKIM.
PROJEKT ARCHITEKTONICZNY JEST PROJEKTEM NADRZĘDNYM!!!
WSZYSTKIE ROZBIEŻNOŚCI Z PROJEKTAMI BRANŻOWYMI
SKONSULTOWAĆ Z PROJEKTANTEM GENERALNYM!

TEMAT	PROJEKT ZAGOSPODAROWANIA PLACU REKERACYJNEGO Równo, gmina Barlinek, dz. nr ewid. 119		
INWESTOR	Gmina Barlinek, ul. Niepodległości 20, 74-320 Barlinek		
FUNKCJE:	IMIĘ I NAZWISKO	NR UPR.	PODPIS
PROJEKTOWAŁ:	mgr inż. arch. Maciej Krasowski	24/ZPOIA/OKK/2008	
OPRACOWAŁ:	mgr inż. arch. Katarzyna Krasowska		
	tech. arch. kraj. Anna Staszak		
TYTUŁ RYSUNKU	ŚCIANA Z DARBINKĄ RUCHOMĄ		
BRANŻA	DATA	SKALA	NR RYSUNKU
ARCHITEKTURA	05.2013	1:50	A.9