


Załącznik graficzny
do uchwały nr XLVI/559/2013
Rady Miejskiej w Barlinku
z dnia 24 października 2013 r.

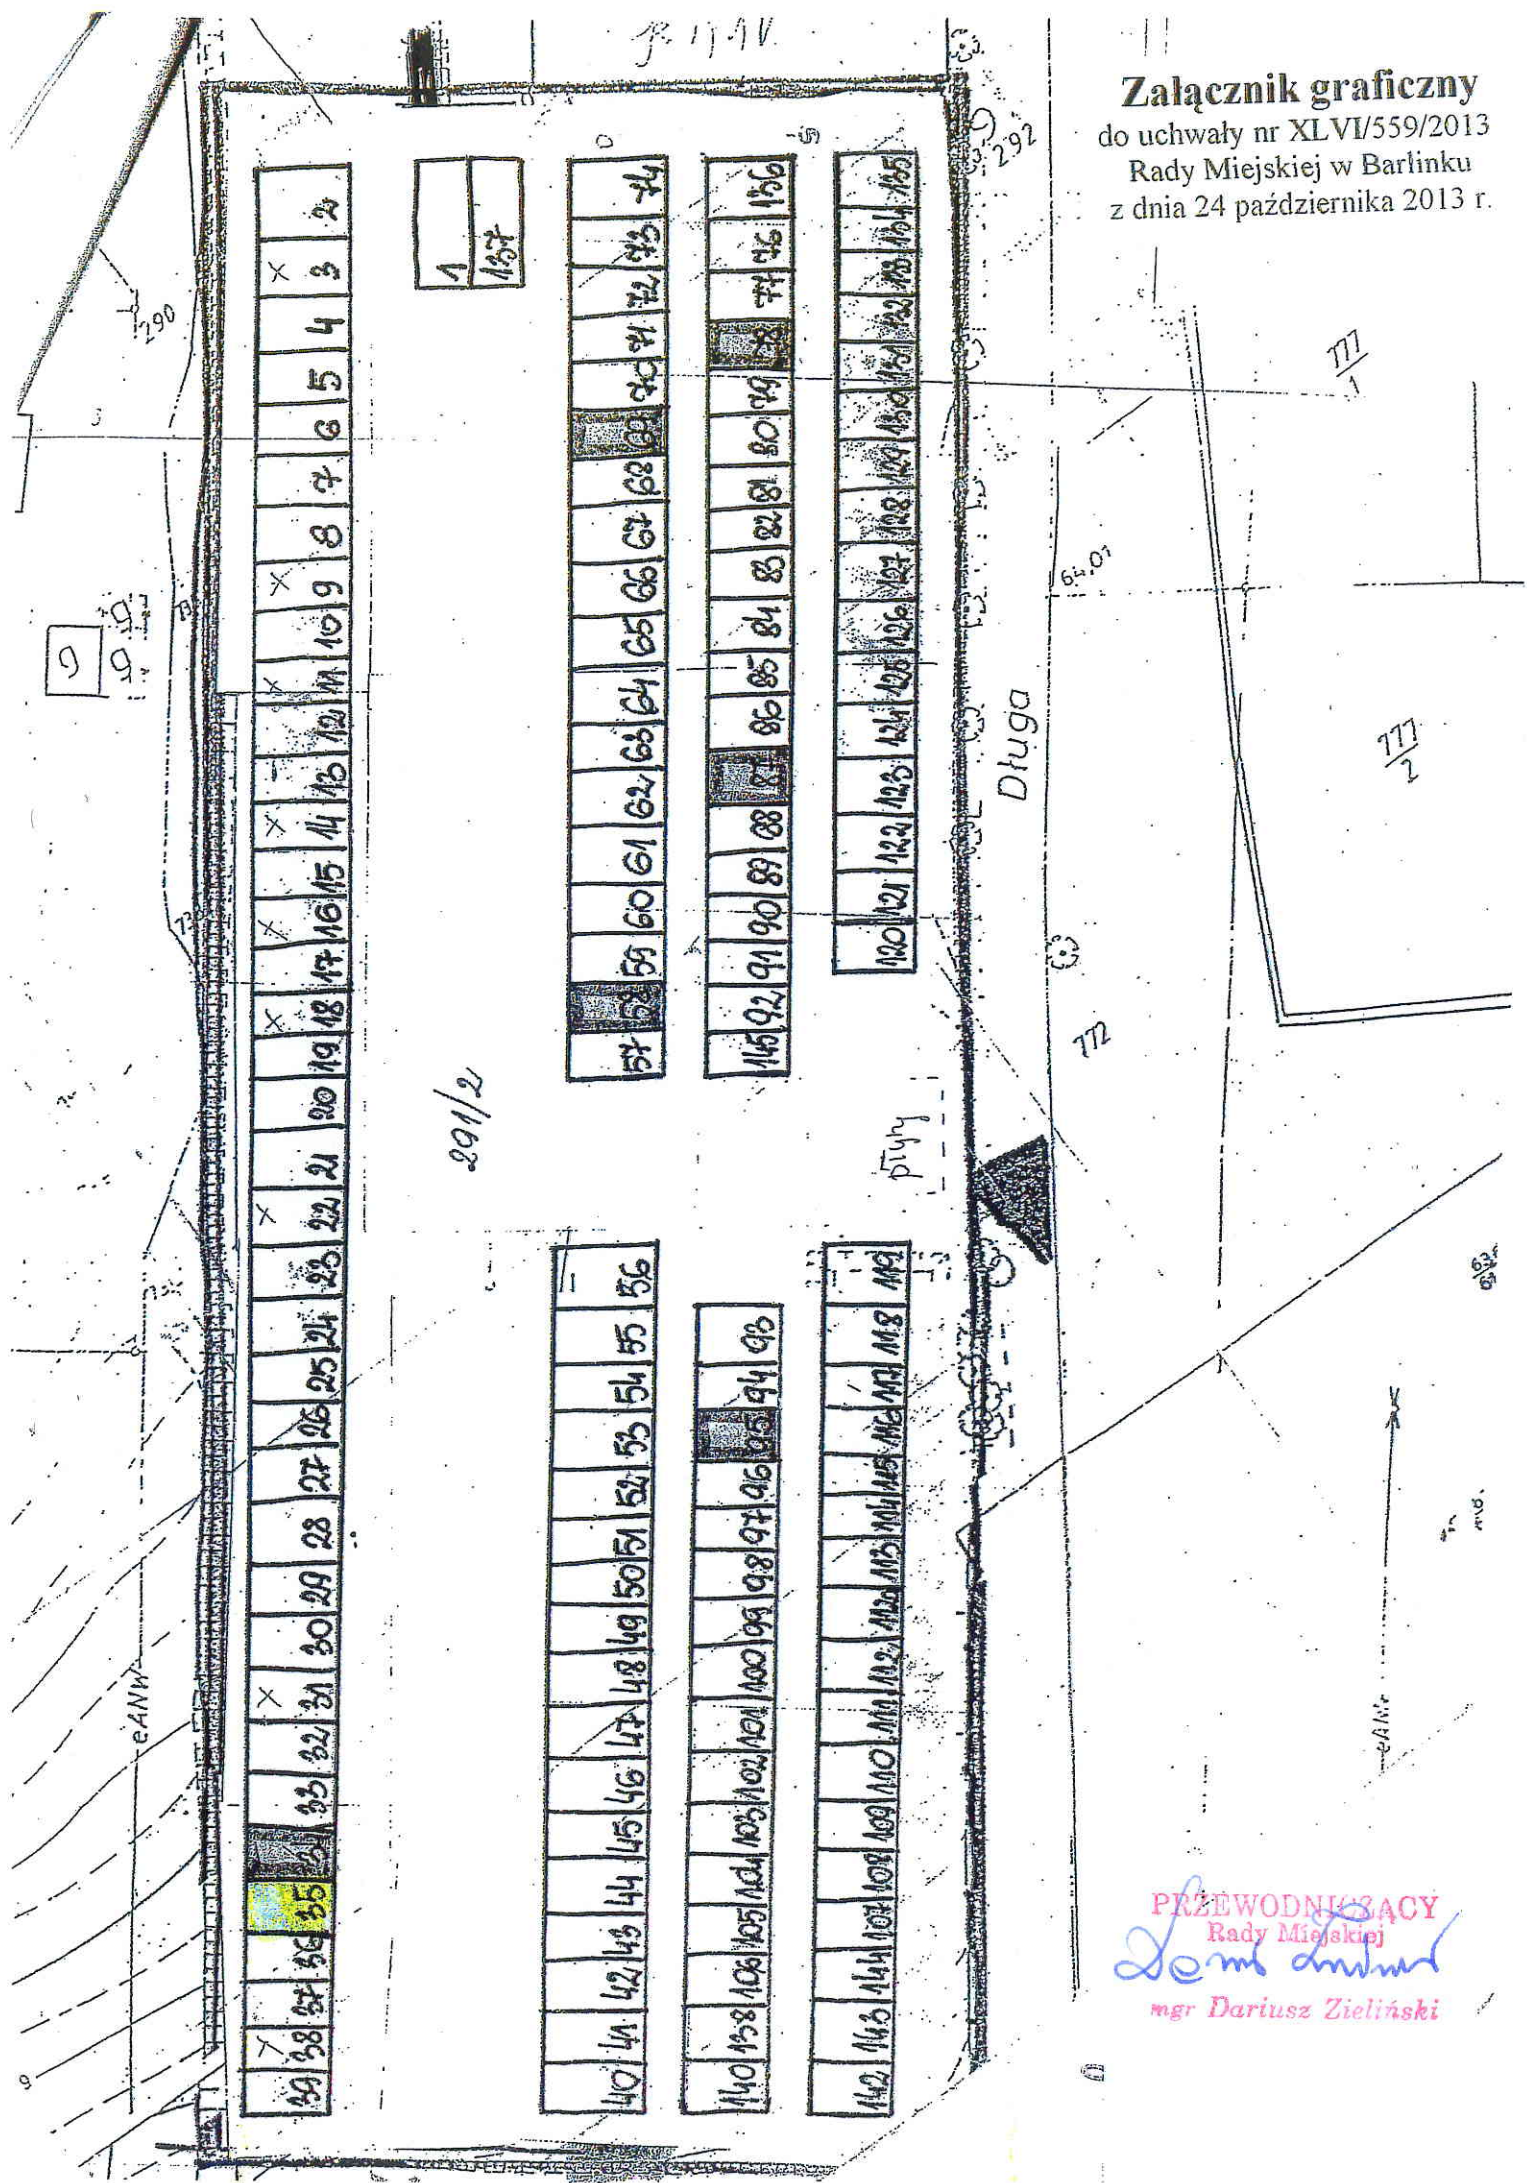

1
137

291/2

Płyty

Długa

PRZEWODNICZĄCY
Rady Miejskiej
Dariusz Zieliński
mgr Dariusz Zieliński