


NIERUCHOMOŚCI DZ.NR.64  
PISÓW USTAWY Q  
MI

Załącznik Nr 1 do uchwały nr XLVI/561/2013  
Rady Miejskiej w Barlinku z dnia 24 października 2013 r.

PRZEWODNIKĄCY  
Rady Miejskiej  
*Dariusz Zieliński*  
mgr Dariusz Zieliński

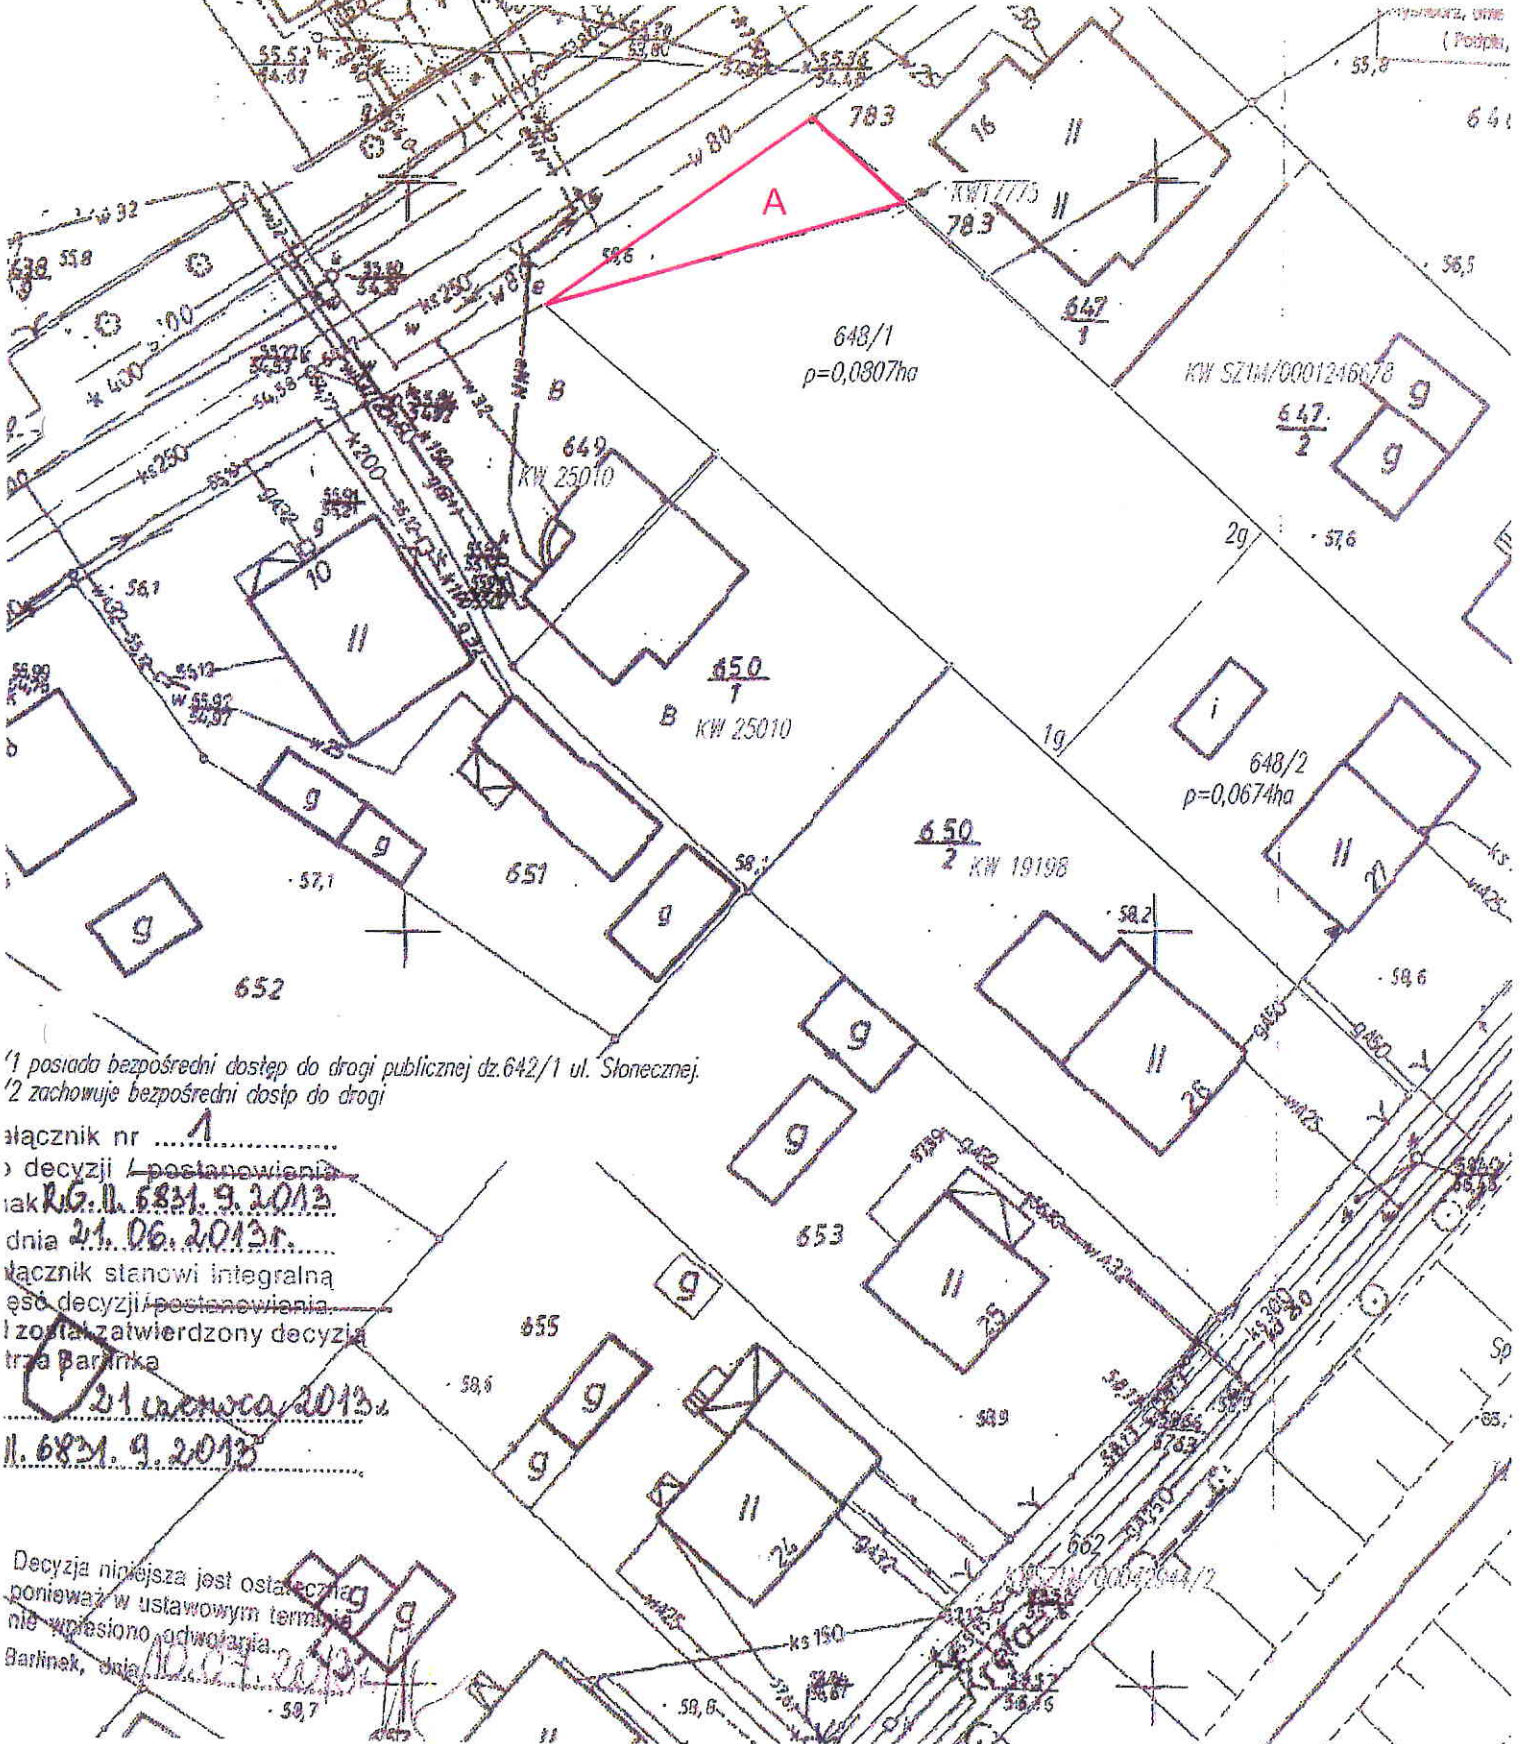

'1 posiada bezpośredni dostęp do drogi publicznej dz.642/1 ul. Słonecznej.  
'2 zachowuje bezpośredni dostęp do drogi

Załącznik nr 1  
do decyzji / postanowienia  
nr RG.II.6831.9.2013  
dnia 21.06.2013r.  
Załącznik stanowi integralną  
część decyzji / postanowienia.  
I został zatwierdzony decyzją  
Rady Miejskiej w Barlinku  
dnia 21 czerwca 2013r.  
nr 6831.9.2013

Decyzja niniejsza jest ostateczna  
ponieważ w ustawowym terminie  
nie wpłynęło odwołanie.  
Barlinko, dnia 10.07.2013r.