


WIDOK 2-2

WIDOK 1-1

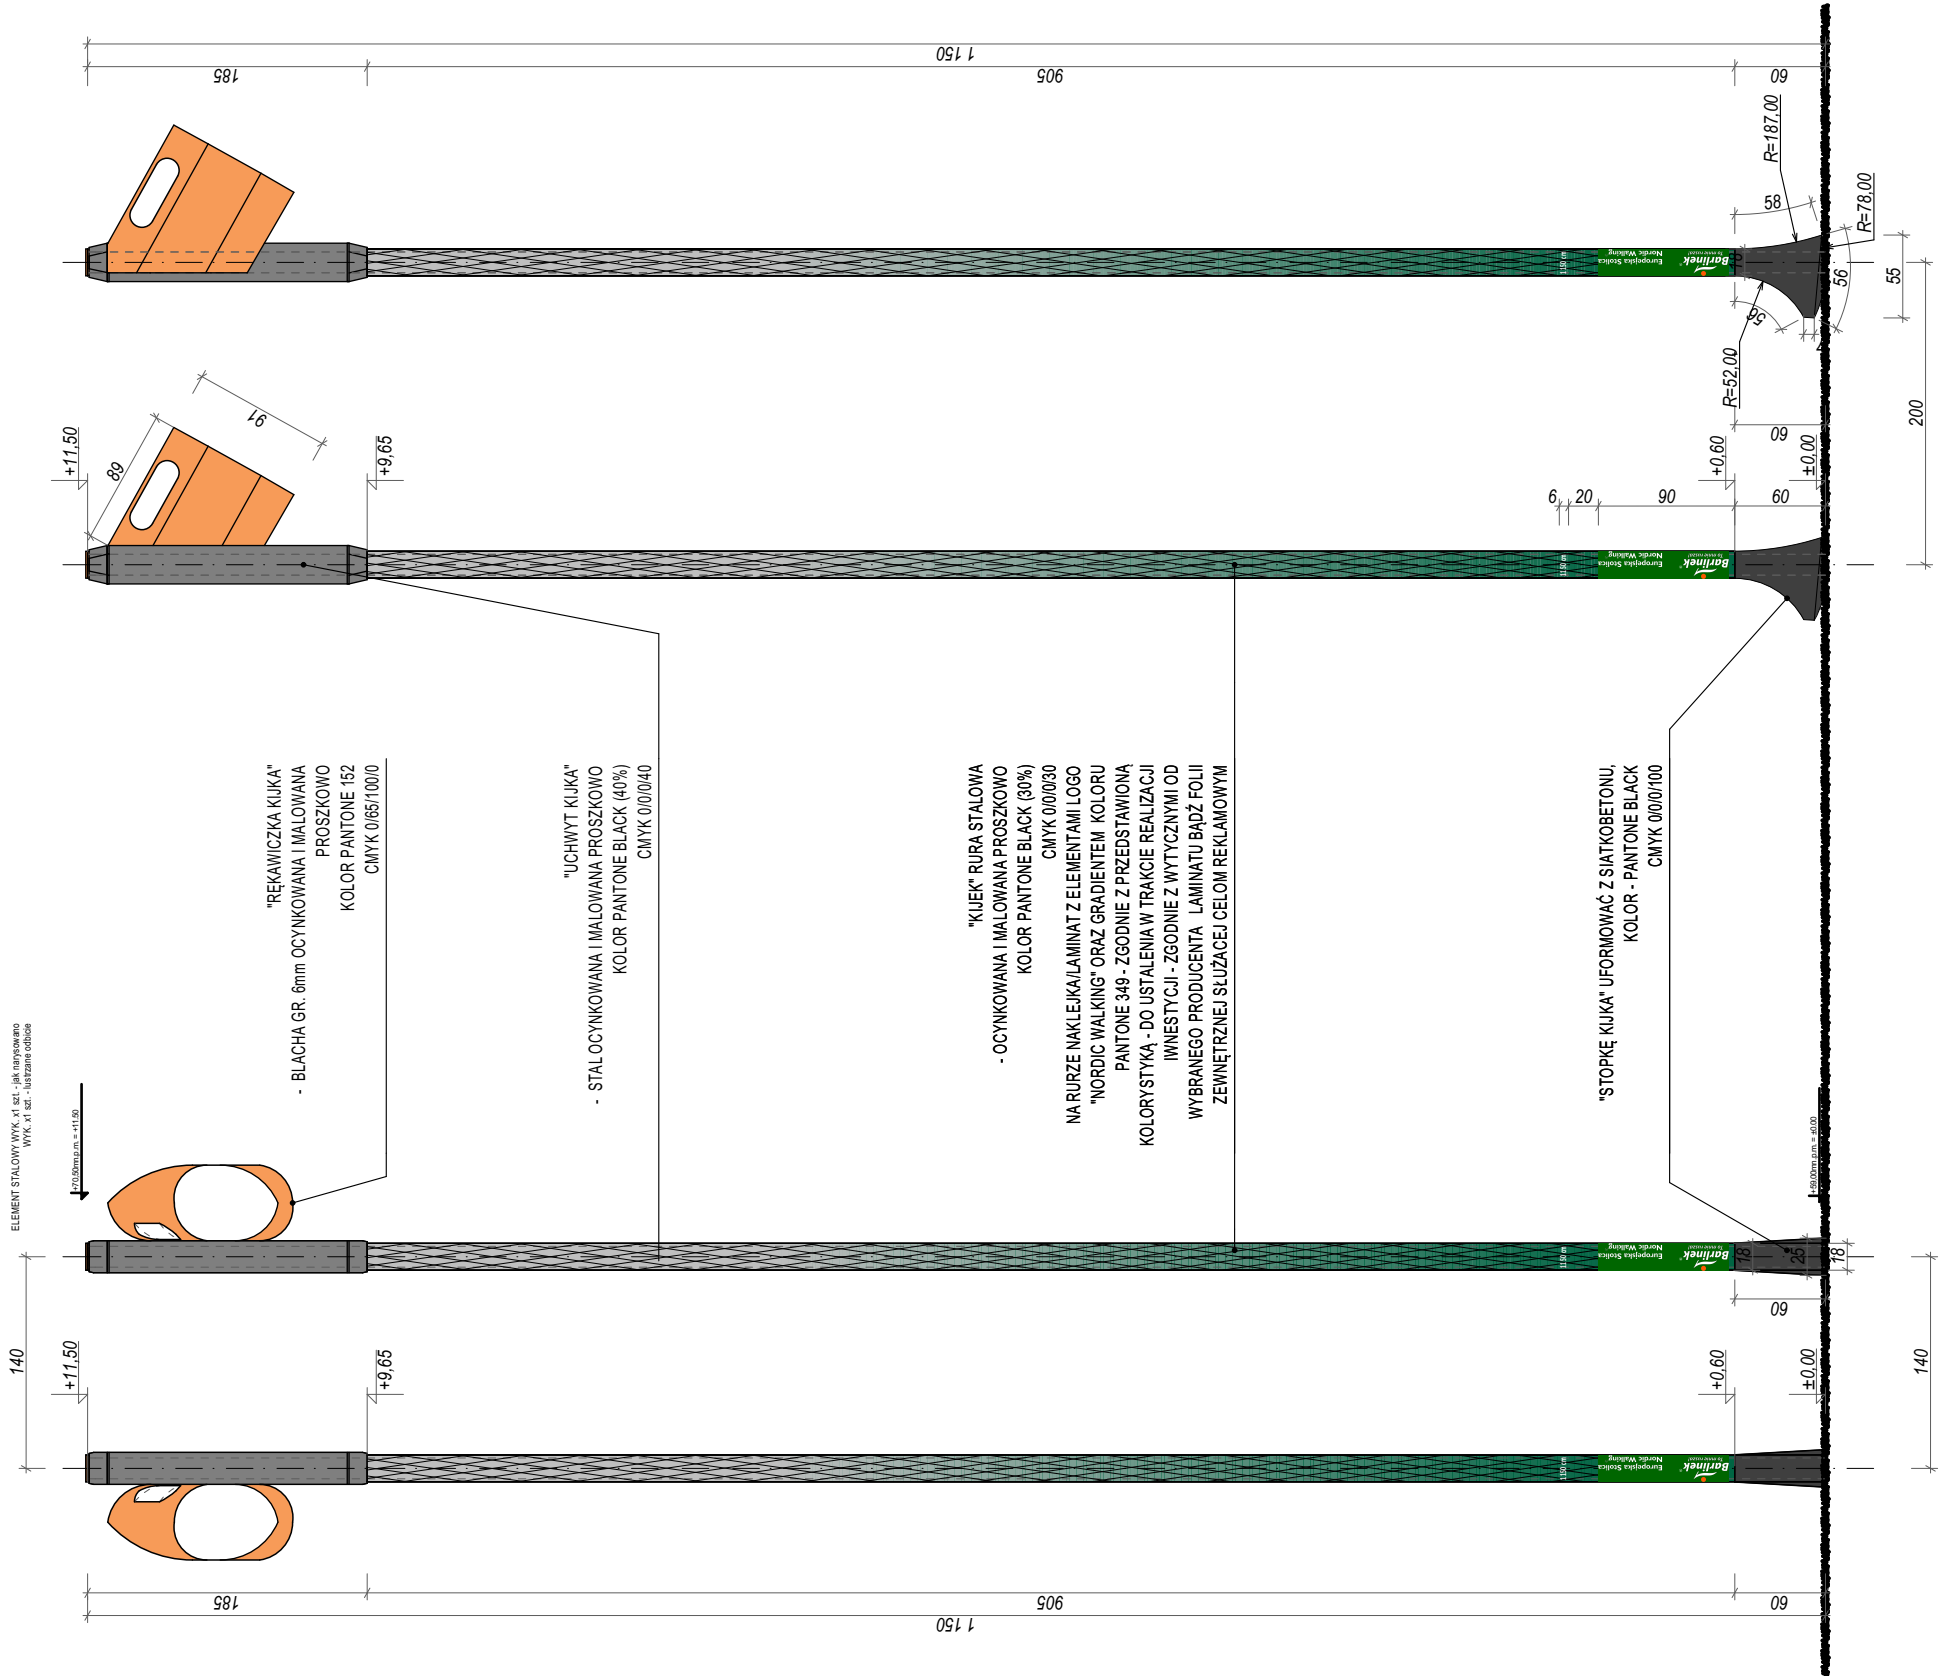

UWAGA:
PROJEKT CHRONIONY PRAWEM AUTORSKIM.
PROJEKT ARCHITEKTONICZNY JEST PROJEKTEM NADRZĘDNYM!!!
WSZYSTKIE ROZBIEŻNOŚCI Z PROJEKTAMI BRANŻOWYMI
SKONSULTOWAĆ Z PROJEKTANTEM GENERALNYM!

TEMAT	KONSTRUKCJA PRZESTRZENNA KIJKÓW DO NORDIC WALKING w ramach zagospodarowania nabrzeża nad Jeziorem Barlineckim działka nr ewid.729/8, 1010/11 obr. 2 Barlinek				
INWESTOR	Gmina Barlinek, ul. Niepodległości 20, 74-320 Barlinek				
ZESPÓŁ PROJEKTOWY	IMIĘ I NAZWISKO	NR UPR.	PODPIS		
ARCHITEKTURA	mgr inż. arch. Maciej Krasowski	24/ZPOIA/OKK/2008			
OPRACOWALI	inż. arch. Katarzyna Krasowska tech. arch. kraj. Anna Staszak				
TYTUŁ RYSUNKU		WIDOKI			
BRANŻA	FAZA	DATA	SKALA	NR RYSUNKU	
ARCHITEKTURA	PB	02.2014	1:50	A.3	