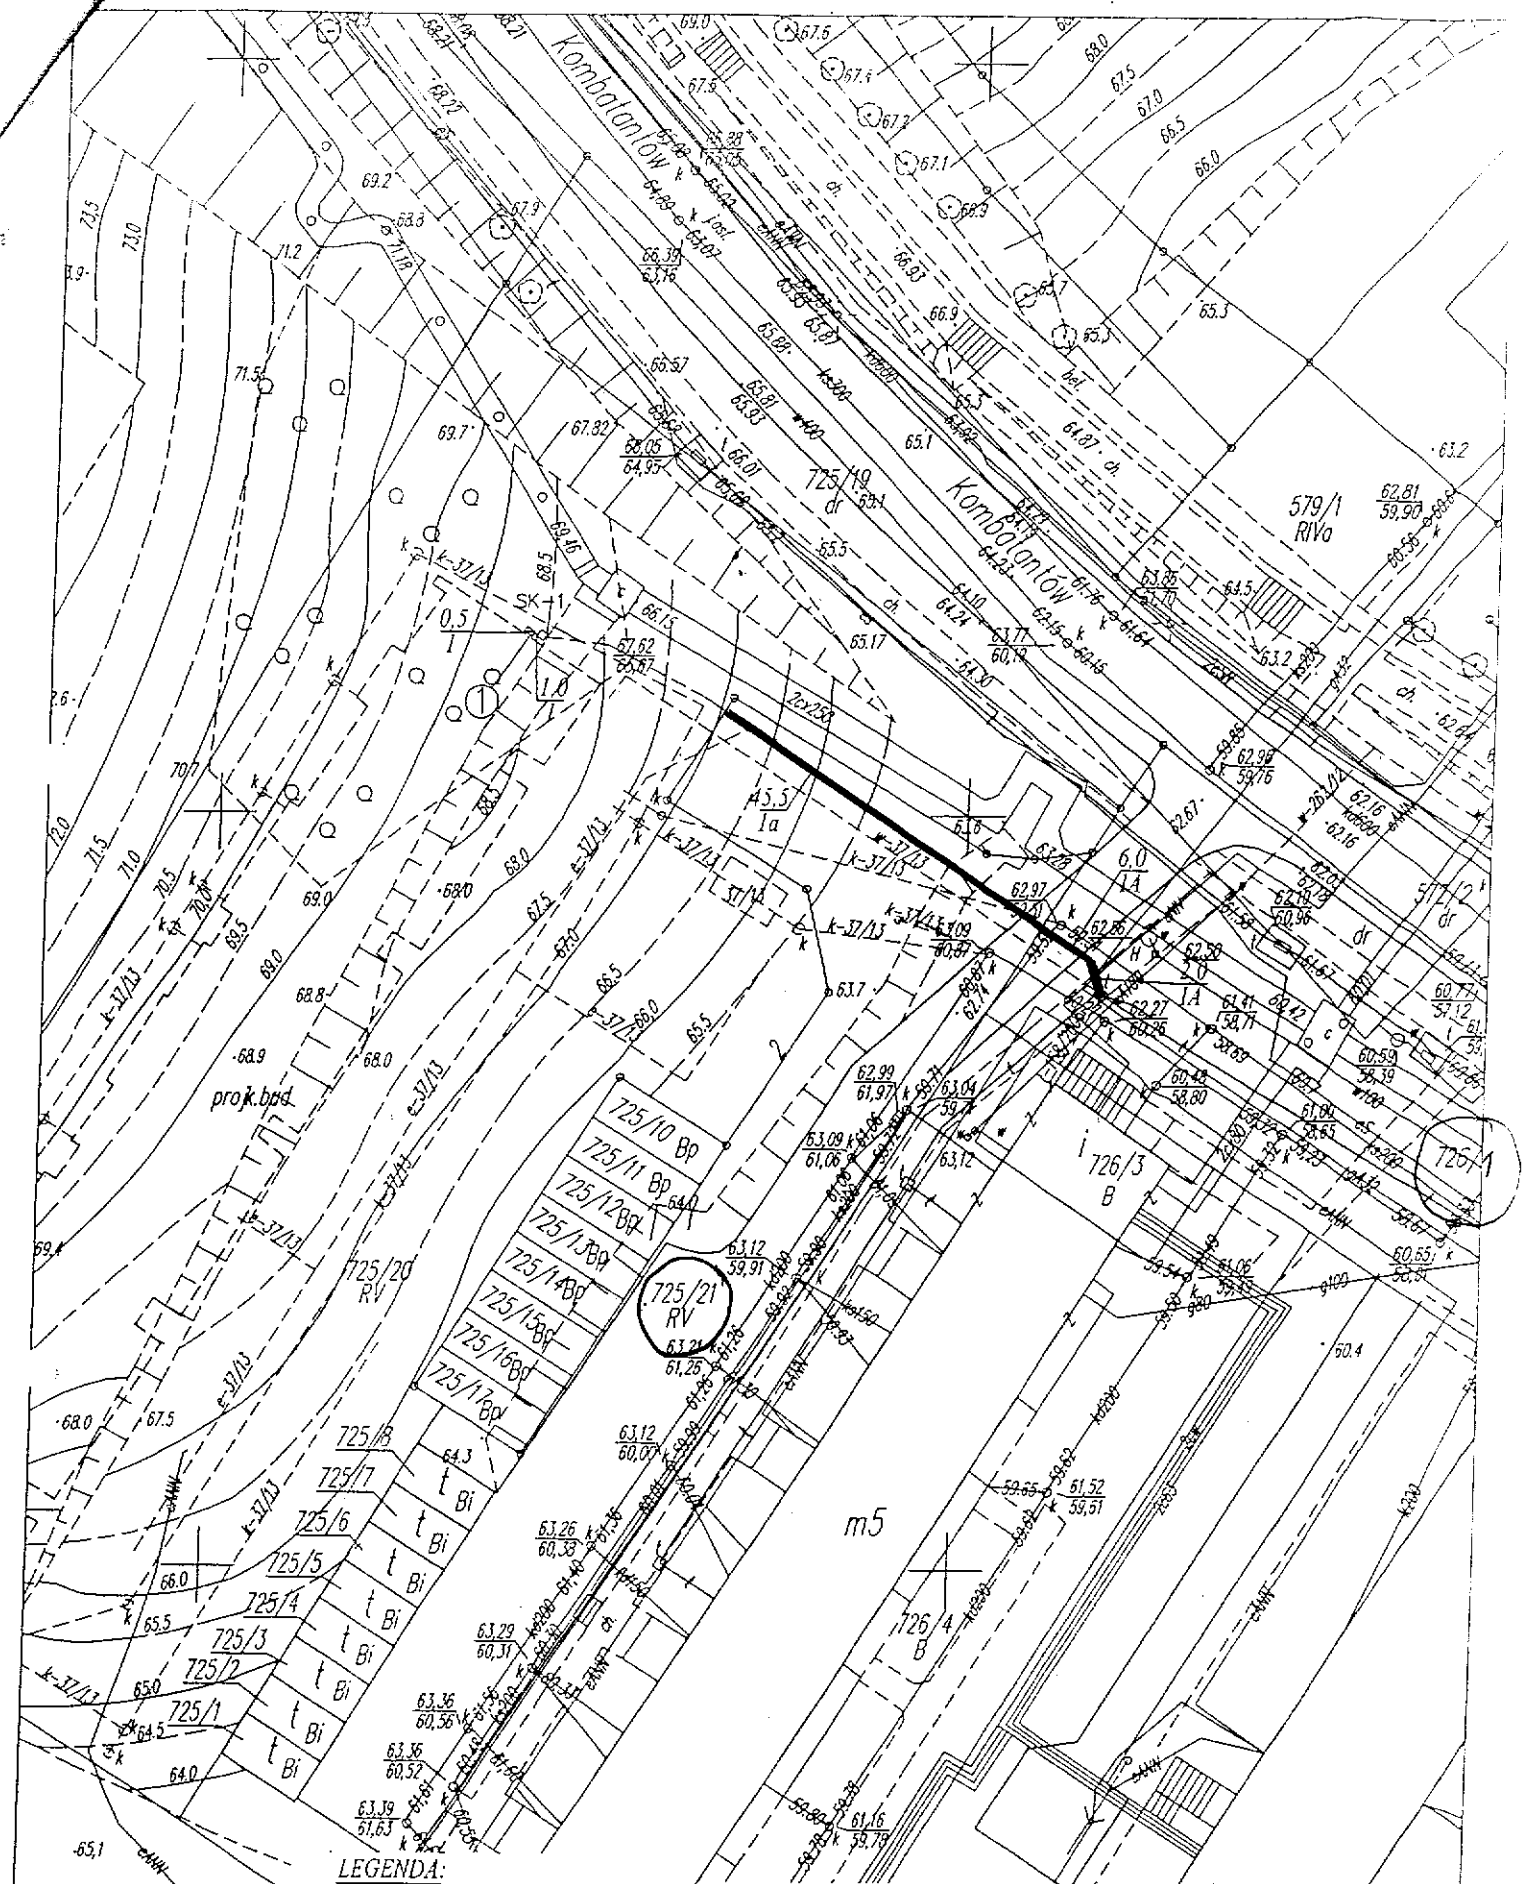

Tytuł rysunku: **Projekt zagospodarowania terenu**		Nazwa firmy opracowującej: MULTIMEDIA POLSKA Infrastruktura Sp. z o.o.	
Tytuł opracowania: Przyłącze i szafka teletechniczna ul.Kombatantów, Barlinek		Nr zadania: PB-357	Nr rysunku: 2
		Skala	Arkuszy: 1 / Arkusz: 1
Projektował: Janusz Siemdaj	Nr upr. 1364/98/U - specjalności instalac. w telekomunikacji przewodowej wraz z infrastrukturą towarzyszącą	Data: 10.09.2014	Podpis
Sprawdził: Marcin Kowalkowski	Nr upr.DT-WBT/02350/02/U-specjalności instalac. w telekomunikacji przewodowej wraz z infrastruktura towarzyszaca	Data: 10.09.2014	Podpis