


Załącznik graficzny
do uchwały Nr IV/16/2014
Rady Miejskiej w Barlinku
z 29 grudnia 2014 r.

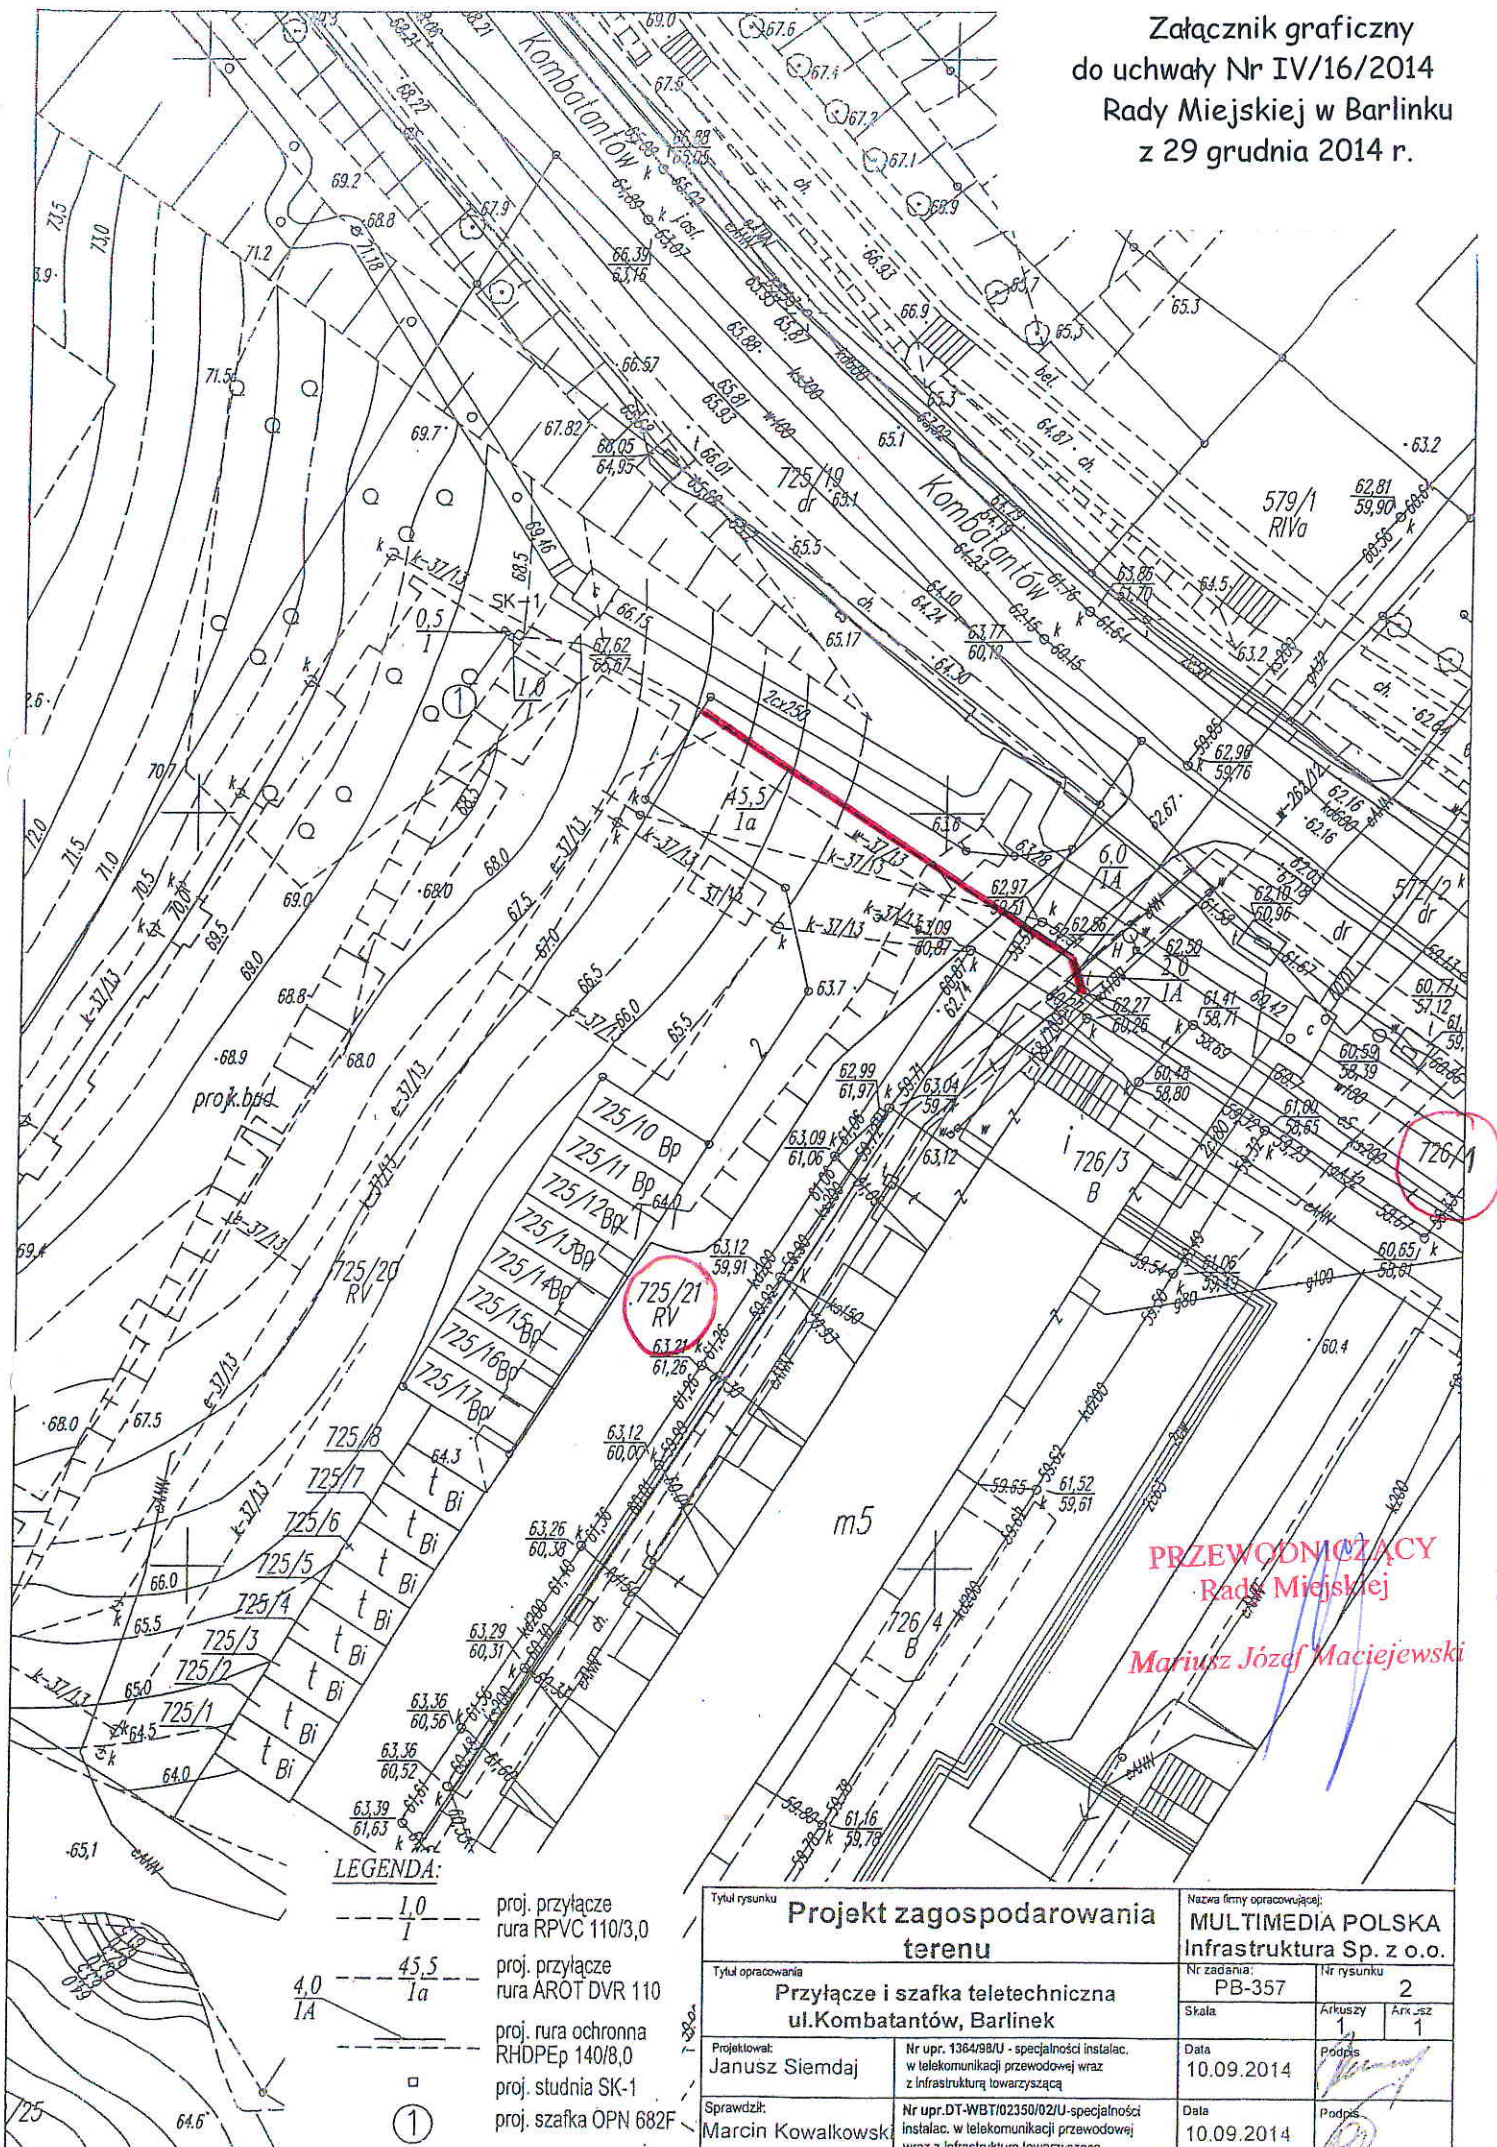

LEGENDA:

- 1.0 --- proj. przyłącze rura RPVC 110/3,0
- 4.0 --- 45.5 --- proj. przyłącze rura AROT DVR 110
- 1A --- proj. rura ochronna RHDPEp 140/8,0
- proj. studnia SK-1
- ① proj. szafka OPN 682F

Tytuł rysunku		Projekt zagospodarowania terenu		Nazwa firmy opracowującej:	
Tytuł opracowania		Przyłącze i szafka teletechniczna ul. Kombatantów, Barlinek		MULTIMEDIA POLSKA Infrastruktura Sp. z o.o.	
Projektował:		Janusz Siemda		Nr zadania:	14r rysunku
Sprawdził:		Marcin Kowalkowski		PB-357	2
Nr upr. 1364/98/U - specjalności instalac. w telekomunikacji przewodowej wraz z infrastrukturą towarzyszącą		Nr upr. DT-WBT/02350/02/U - specjalności instalac. w telekomunikacji przewodowej wraz z infrastrukturą towarzyszącą		Skala:	Arkuszy
Data		10.09.2014		1	1
Podpis		[Signature]		Arx.sz	1
Data		10.09.2014		Podpis	1
Podpis		[Signature]		Arx.sz	1