


Rysunek graficzny do Zarządzenia Nr 208/2015  
Burmistrza Barlinka z dnia 17 września 2015 r.

SKALA 1:1000

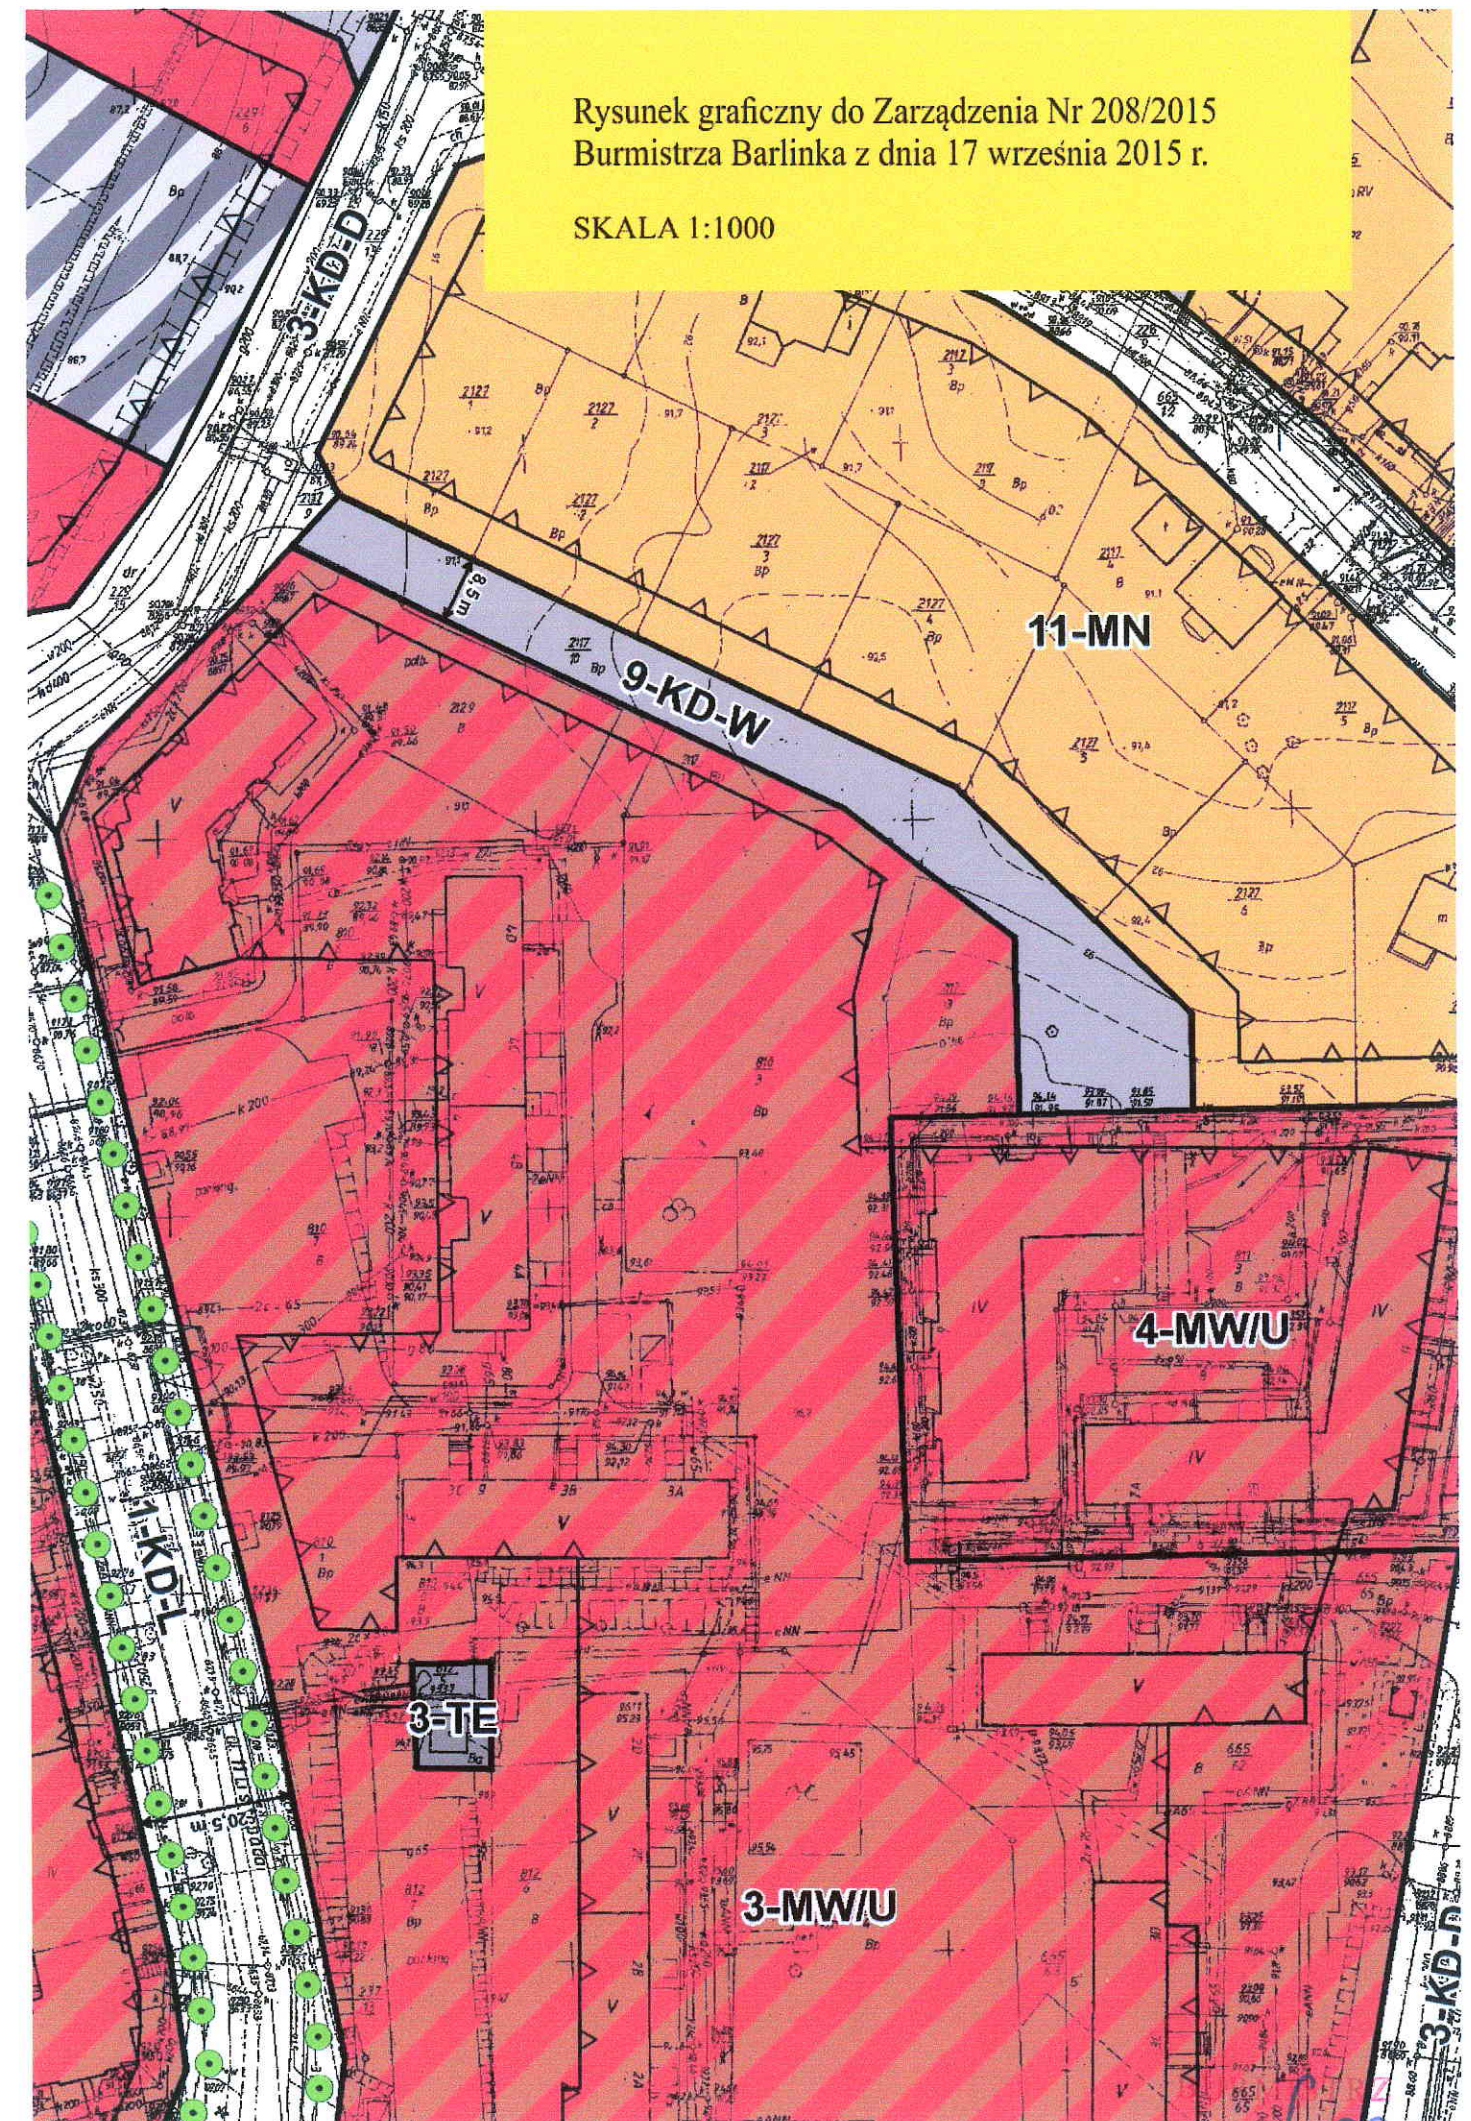

*J. Zieliński*  
Dariusz Zieliński