MAPA DO CELÓW PROJEKTOWYCH

Oznaczenie kancelaryjne zgłoszenia pracy geodezyjnej		GKN.6640.1032.2015
Nazwa miejscowości		**Barlinek**
Jednostka ewidencyjna	Identyfikator	321001_4
	Nazwa	Barlinek
Obręb ewidencyjny	Identyfikator	321001_4.0001
	Nazwa	Barlinek 0001
Skala mapy		1: 500
Nazwa układów współrzędnych	Prostokątnych płaskich	200_15
	Układu wysokościowego	Kronsztad 86

Arkusz mapy: 5.190.22.09.4.2; 4

Uzbrojenie opracowano na podstawie:
1.danych branżowych – literą B
2.potwierdzającego ustalenia przebiegu operatami elektromagnetycznej – z literą A
3.bezpośrednich pomiarów powykonawczych – bez litery
W związku z tym w częściach 1/2 nie gwarantuje się kompletności, a dokładność położenia uzbrojenia na mapie może być niższa od dokładności kameralnej mapy. Nie wyklucza się istnienia w terenie również uzbrojenia, o którym brak było informacji branżowych i nie zostało odnalezione w czasie inwentaryzacji geodezyjnej.

W zakresie opracowania znajdują się punkty osnowy geodezyjnej podlegające ochronie na podstawie art. 15, art. 46 ust. 1 pkt3 ustawy Prawo Geodezyjne
13090

Informacje dodatkowe:
zakres aktualizacji: ------
Mapa nadaje się do celów projektowych w zakresie aktualizacji
Wszelkie trwałe obiekty budowlane podlegają wytyczeniu przez uprawnionego wykonawstwa geodezyjnego

Granice i numery działek ewidencyjnych według danych WGKIGN w Myślibórzu z dnia 12.08.2015
Metoda pozyskania danych- GEODEZYJNE POMIARY POPRZEDZONE USTALENIEM PRZEBIEGU GRANIC.

Informacje o służebnościach gruntowych mających wpływ na zagospodarowanie gruntów, zlokalizowanych w granicach projektowanej inwestycji) - Nie badano

Mapa aktualna na dzień 07.09.2015

Na mapie do celów projektowych wykazano następujące uzgodnienia przez ZUDP projekty sieci uzbrojenia terenu:
-BRAK

Rejestracja:

PHU GEO - SERVICE Krzysztof Iwanow
Ul. Niedziałkowskiego 7B 74-300 Myślibórz
Tel. 501-773-522
NIP 597-123-31-46

Krzysztof Iwanow
upr. zawodowe nr 19033
10.09.2015
imię i nazwisko geodety uprawnionego, który opracował mapę — nr uprawnień i podpis geodety

*) Należy podać skrótowy opis służebności gruntowej wraz ze sposobem jej oznaczenia na mapie, a w przypadku braku nie wykonano ustalenia obciążeń służebnościami – zamieścić stosowną informację. Na mapie przedstawiono przebieg urządzeń podziemnych wykrytych w czasie wykonywania pomiarów. Nie wyklucza się istnienia innych nieinwentaryzowanych urządzeń podziemnych, na które brak danych w instytucjach branżowych

Mapa zgodna z przepisami §79 ust. 5 rozporządzenia MSWiA z dnia 9.11.2011r (Dz. U. Nr 263, poz. 1572) - nadaje się do projektowania budynków w odległości mniejszej niż 4,0m od granicy nieruchomości.

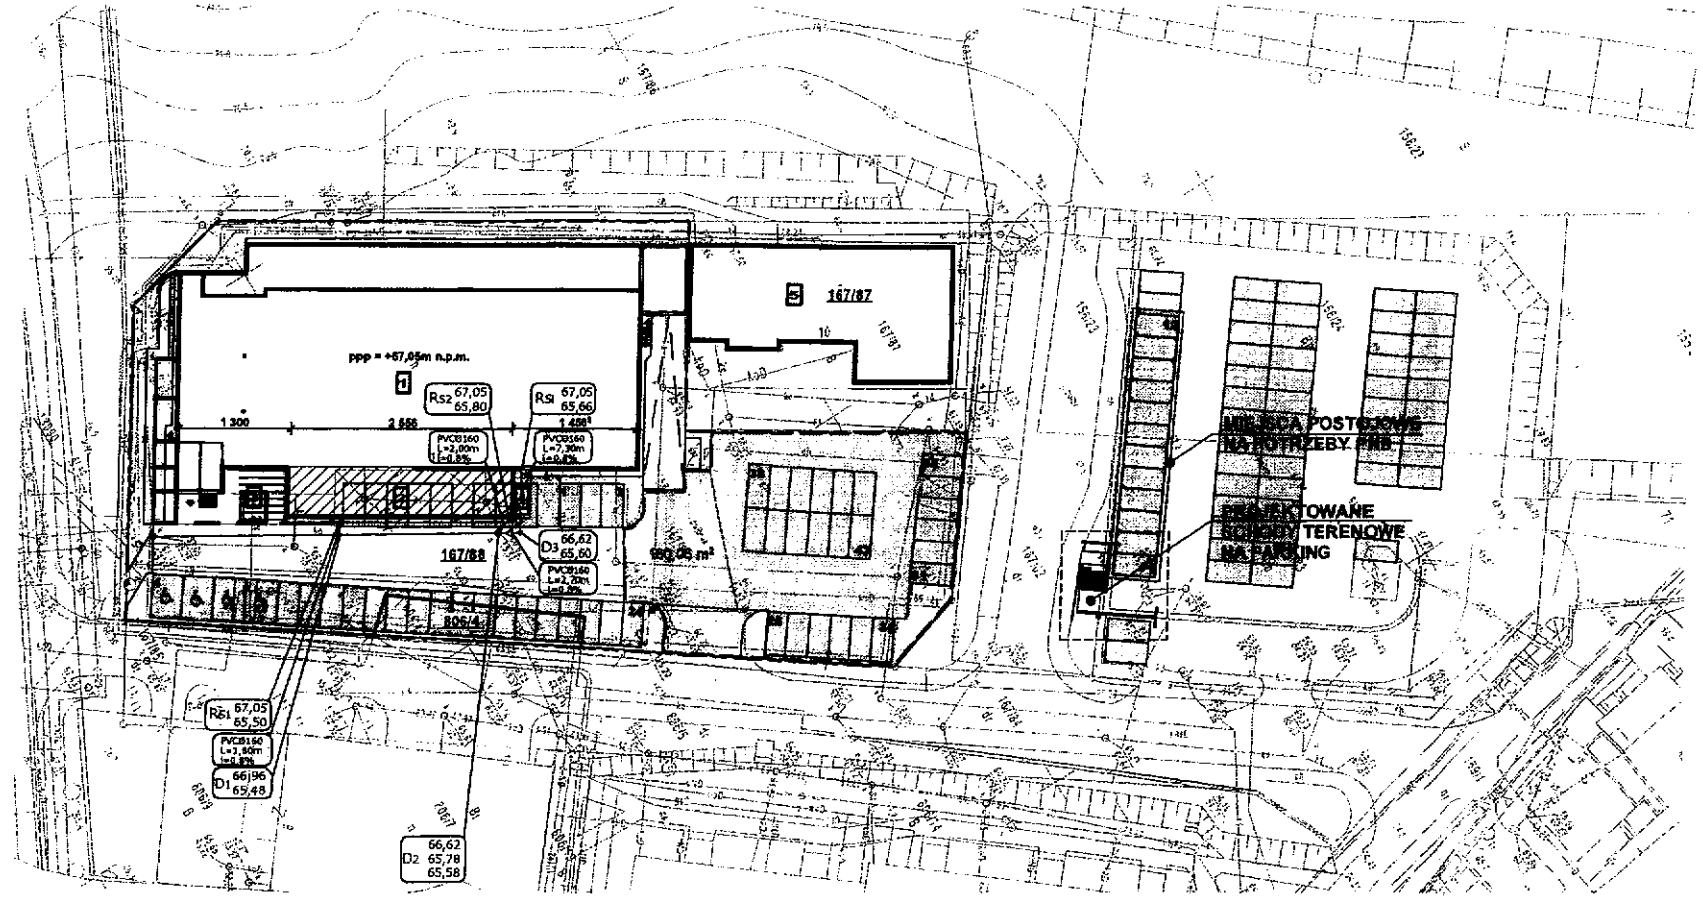

LEGENDA:
- granica terenu, granica opracowania
- istniejący budynek podlegający rozbudowie
- zakres projektowanej rozbudowy
- wejście/wyjście do/z budynku
- miejsca postojowe projektowane/przebudowywane
- miejsca postojowe istniejące
- miejsca postojowe do likwidacji
- elementy zagospodarowania terenu do likwidacji
- powierzchnia biol. czynna - trawniki
- powierzchnia biol. czynna - płyty betonowe ażurowe
- powierzchnia utwardzona
- projektowana powierzchnia biol. czynna - płyty betonowe ażurowe
- nawierzchnia do remontu/wymiany na nową

LEGENDA INSTALACJE SANITARNE:
- zewn. instalacja deszczowa
- zewn. instalacja sanitarna
- studzienka istniejąca
- studzienka projektowana
- istniejąca kanalizacja sanitarna/deszczowa przeznaczona do włączenia projektowanych instalacji zewnętrznych

OZNACZENIA
1. istniejący budynek podlegający rozbudowie
2. projektowana rozbudowa
3. boks dla wózków zakupowych
4. wydzielenie techniczne siatką stalową
5. budynek mieszkalny wielorodzinny

	X	Y
KANALIZACJA DESZCZOWA		
D1	5862700.97	5512242.00
D2	5864255.88	5513184.85
D3	5864480.36	5513035.84
Rs1	5862758.90	5512089.29
Rs2	5864442.37	5513127.26
Rś	5864865.90	5512725.25

3.	Opracował	mgr inż. arch. Filip Kłosowski	-	-	
2.	Sprawdził	mgr inż. arch. Małgorzata Kłosowska	spec. architektoniczna	upr. 26/93/Gw	
1.	Projektował	mgr inż. arch. Waldemar Kłosowski	spec. architektoniczna	upr. 141/Sz/87	

FORMAT

Inwestor	LIDL SKLEPY SPOŻYWCZE SP, Z O.O, ul. Poznańska 48 Jankowice, 62-080 Tarnowo Podgórne				
Biuro projektowe	Autorska Pracownia Projektowa FORMAT Waldemar Kłosowski 66-400 Gorzów Wlkp. ul. Teatralna 25c				
Nazwa i adres obiektu	Rozbudowa z przebudową obiektu handlowego LIDL Barlinek ul. 31 Stycznia 11				
Tytuł rysunku	Projekt zagospodarowania terenu				
Skala	1:500	Data	15.09.2015	Nr rys.	A-01

Załącznik graficzny
do Zarządzenia Nr 222/2015