


System Informacji Przestrzennej Miasta i Gminy Barlinek

skala 1 : 500

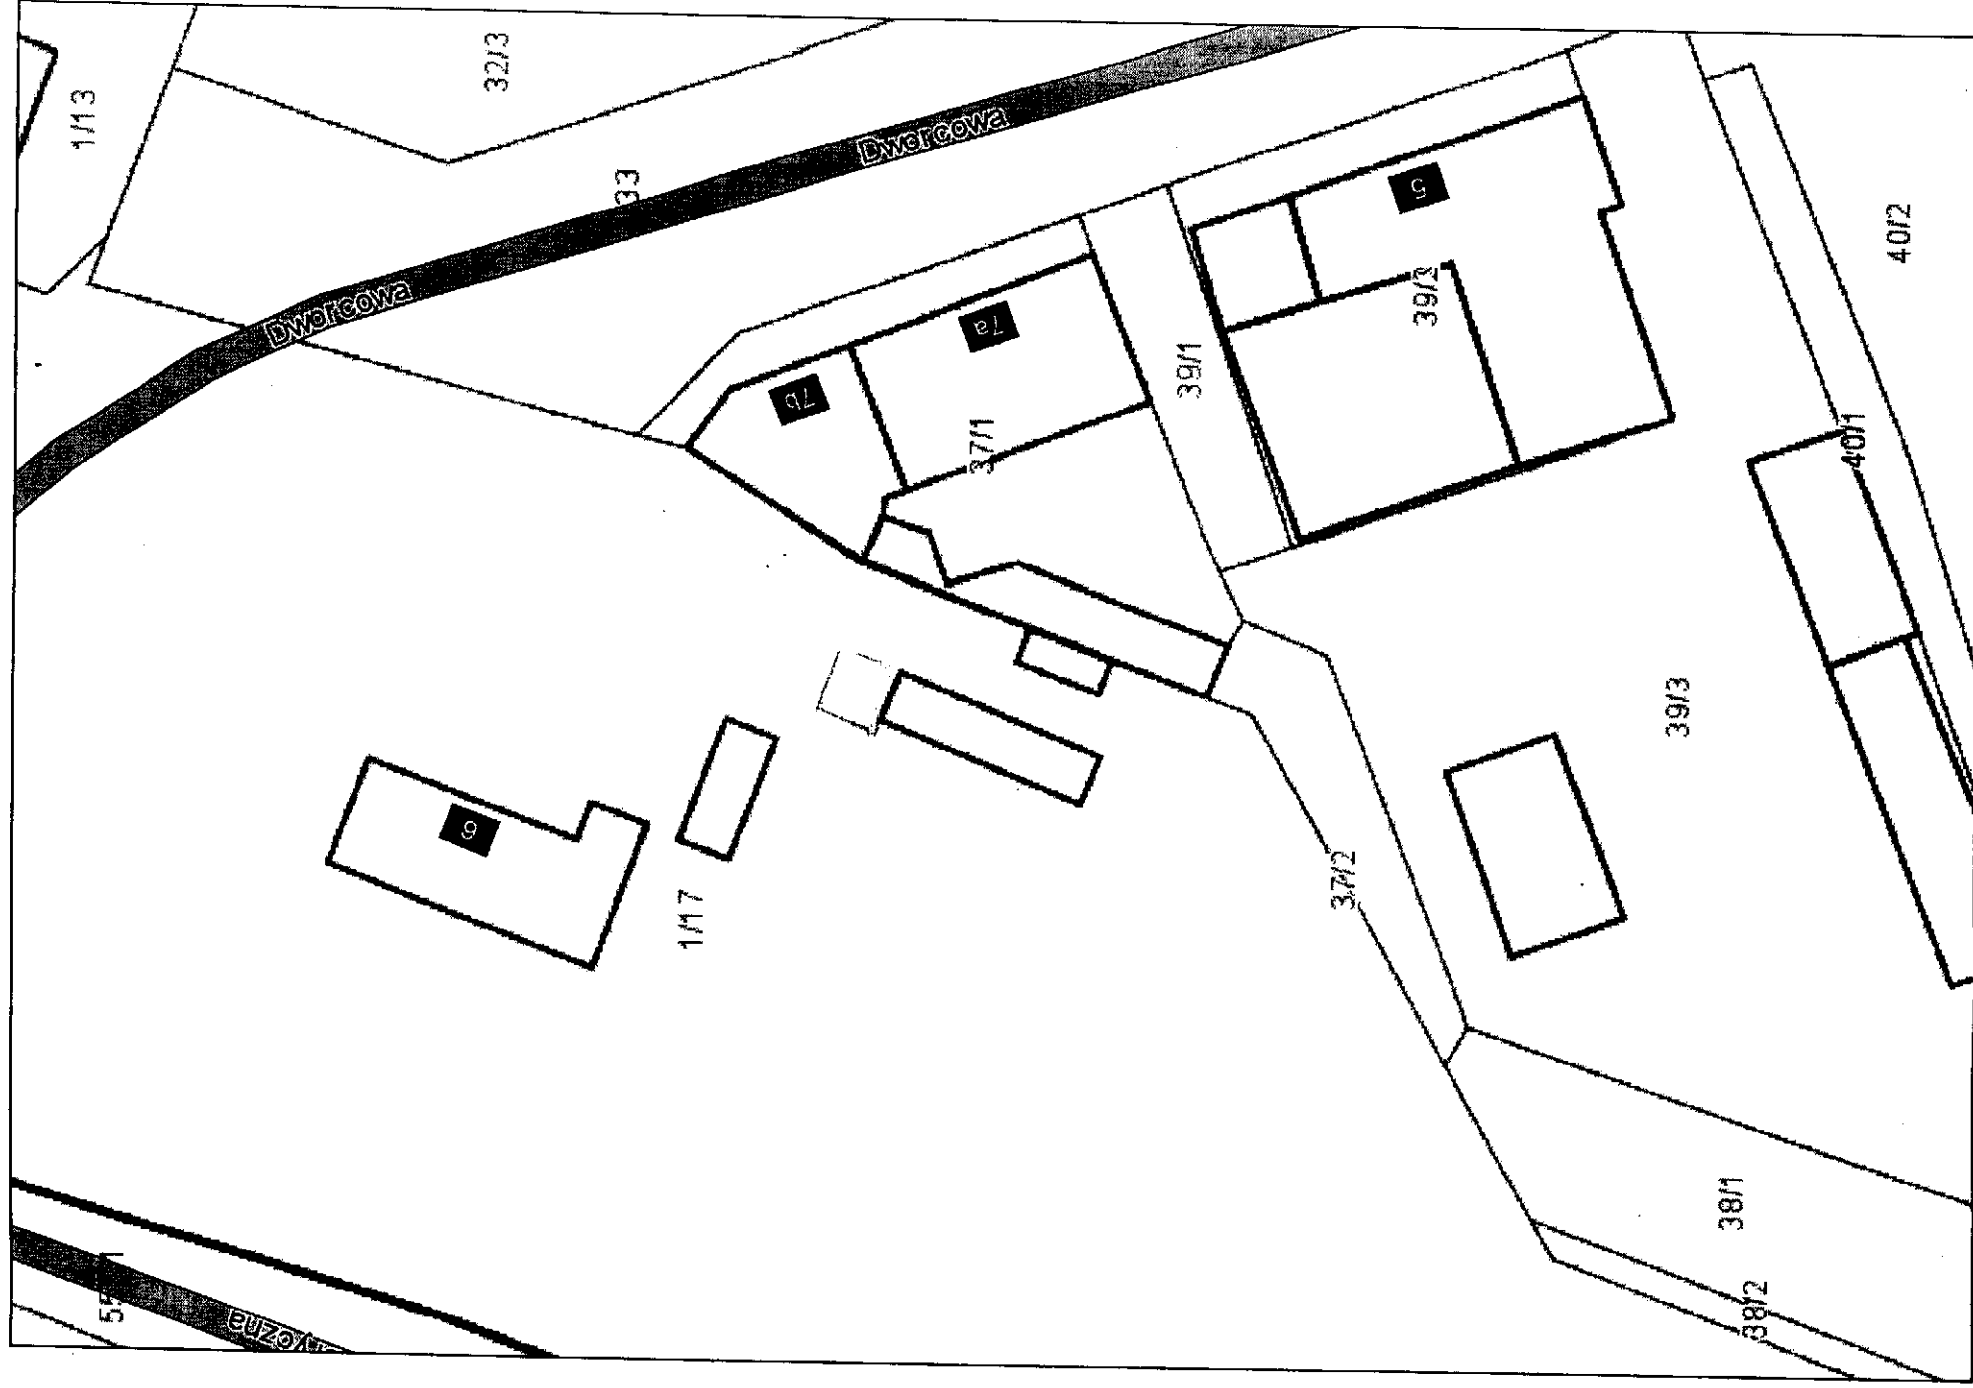

Załącznik Nr 1 do
Załącznika Nr 269/2015
o zmianie w granicach miasta