


Województwo: zachodniopomorskie  
Powiat: myślibożski  
bedwid: 32 001 4 Barlinek - miasto  
Obsz. ewidencyjny: 0002, Barlinek  
KERG 014.002-495/2010

# PROJEKT PODZIAŁU

działka nr 118/18  
s. 354.423.0411 skłd 1:500

ZAKŁAD  
Geodezyjno-Kartogr.  
Henryk Kędra  
ul. Gołdka 10, 74-3  
tel. (91) 574 00 05  
NIP 547.106.7

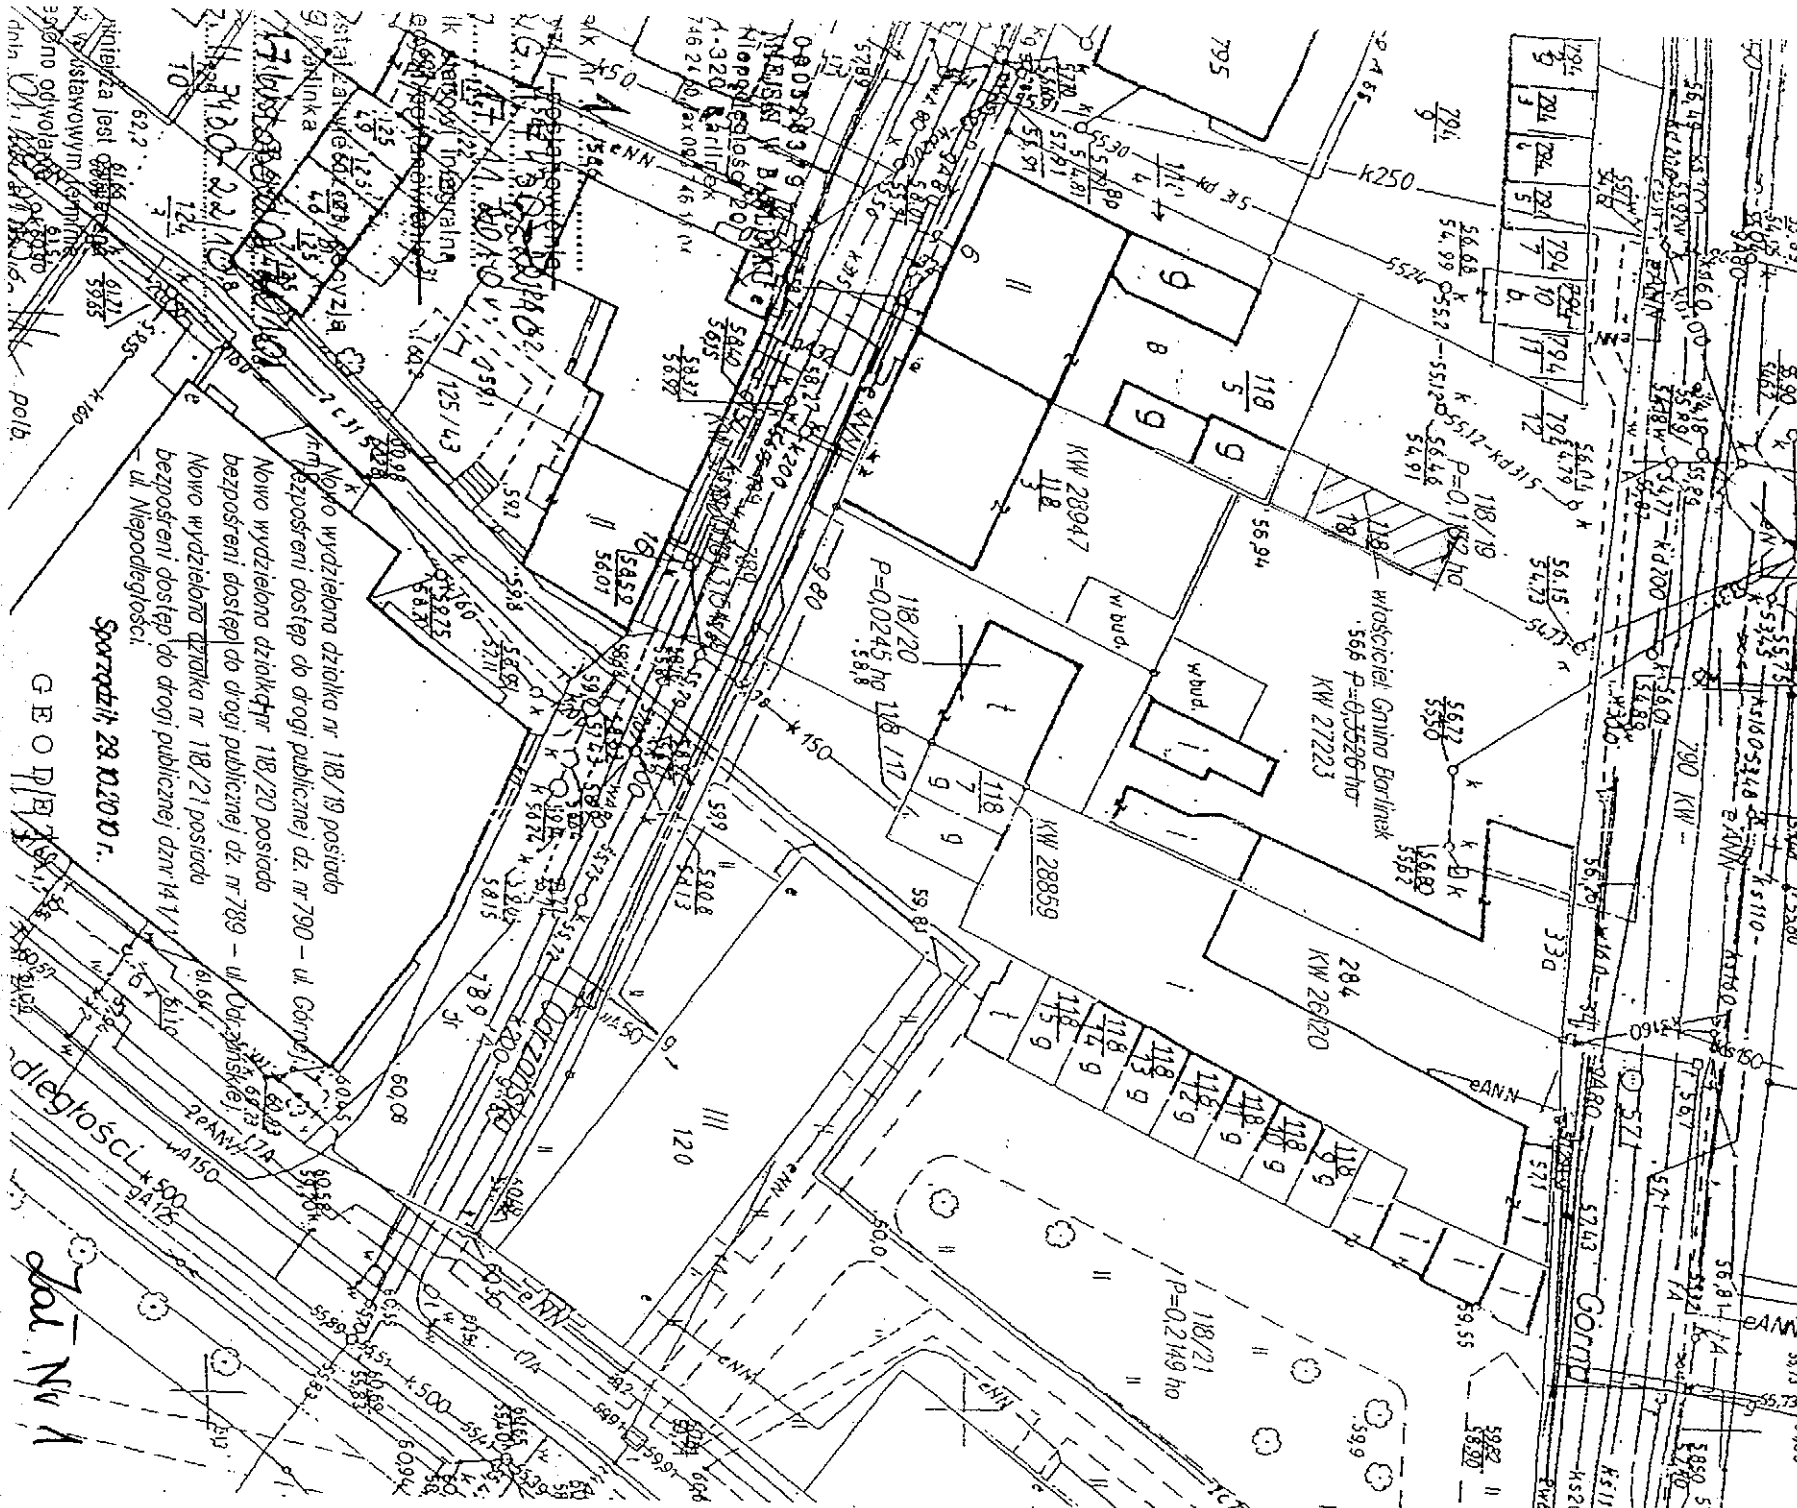


Nowo wydziedziona działka nr 118/19 posiada  
rozpośczeni dostęp do drogi publicznej dz. nr 790 - ul. Górnej  
Nowo wydziedziona działka nr 118/20 posiada  
rozpośczeni dostęp do drogi publicznej dz. nr 789 - ul. Odrzyńskiej  
Nowo wydziedziona działka nr 118/21 posiada  
rozpośczeni dostęp do drogi publicznej dz. nr 141 - ul. Niepodległości


Sporządził: 28.02.2010 r.


GEOD. P. 1/1

dal. Nr 1

System Informacji Przestrzennej Województwa Zachodniopomorskiego  
skala 1 : 500

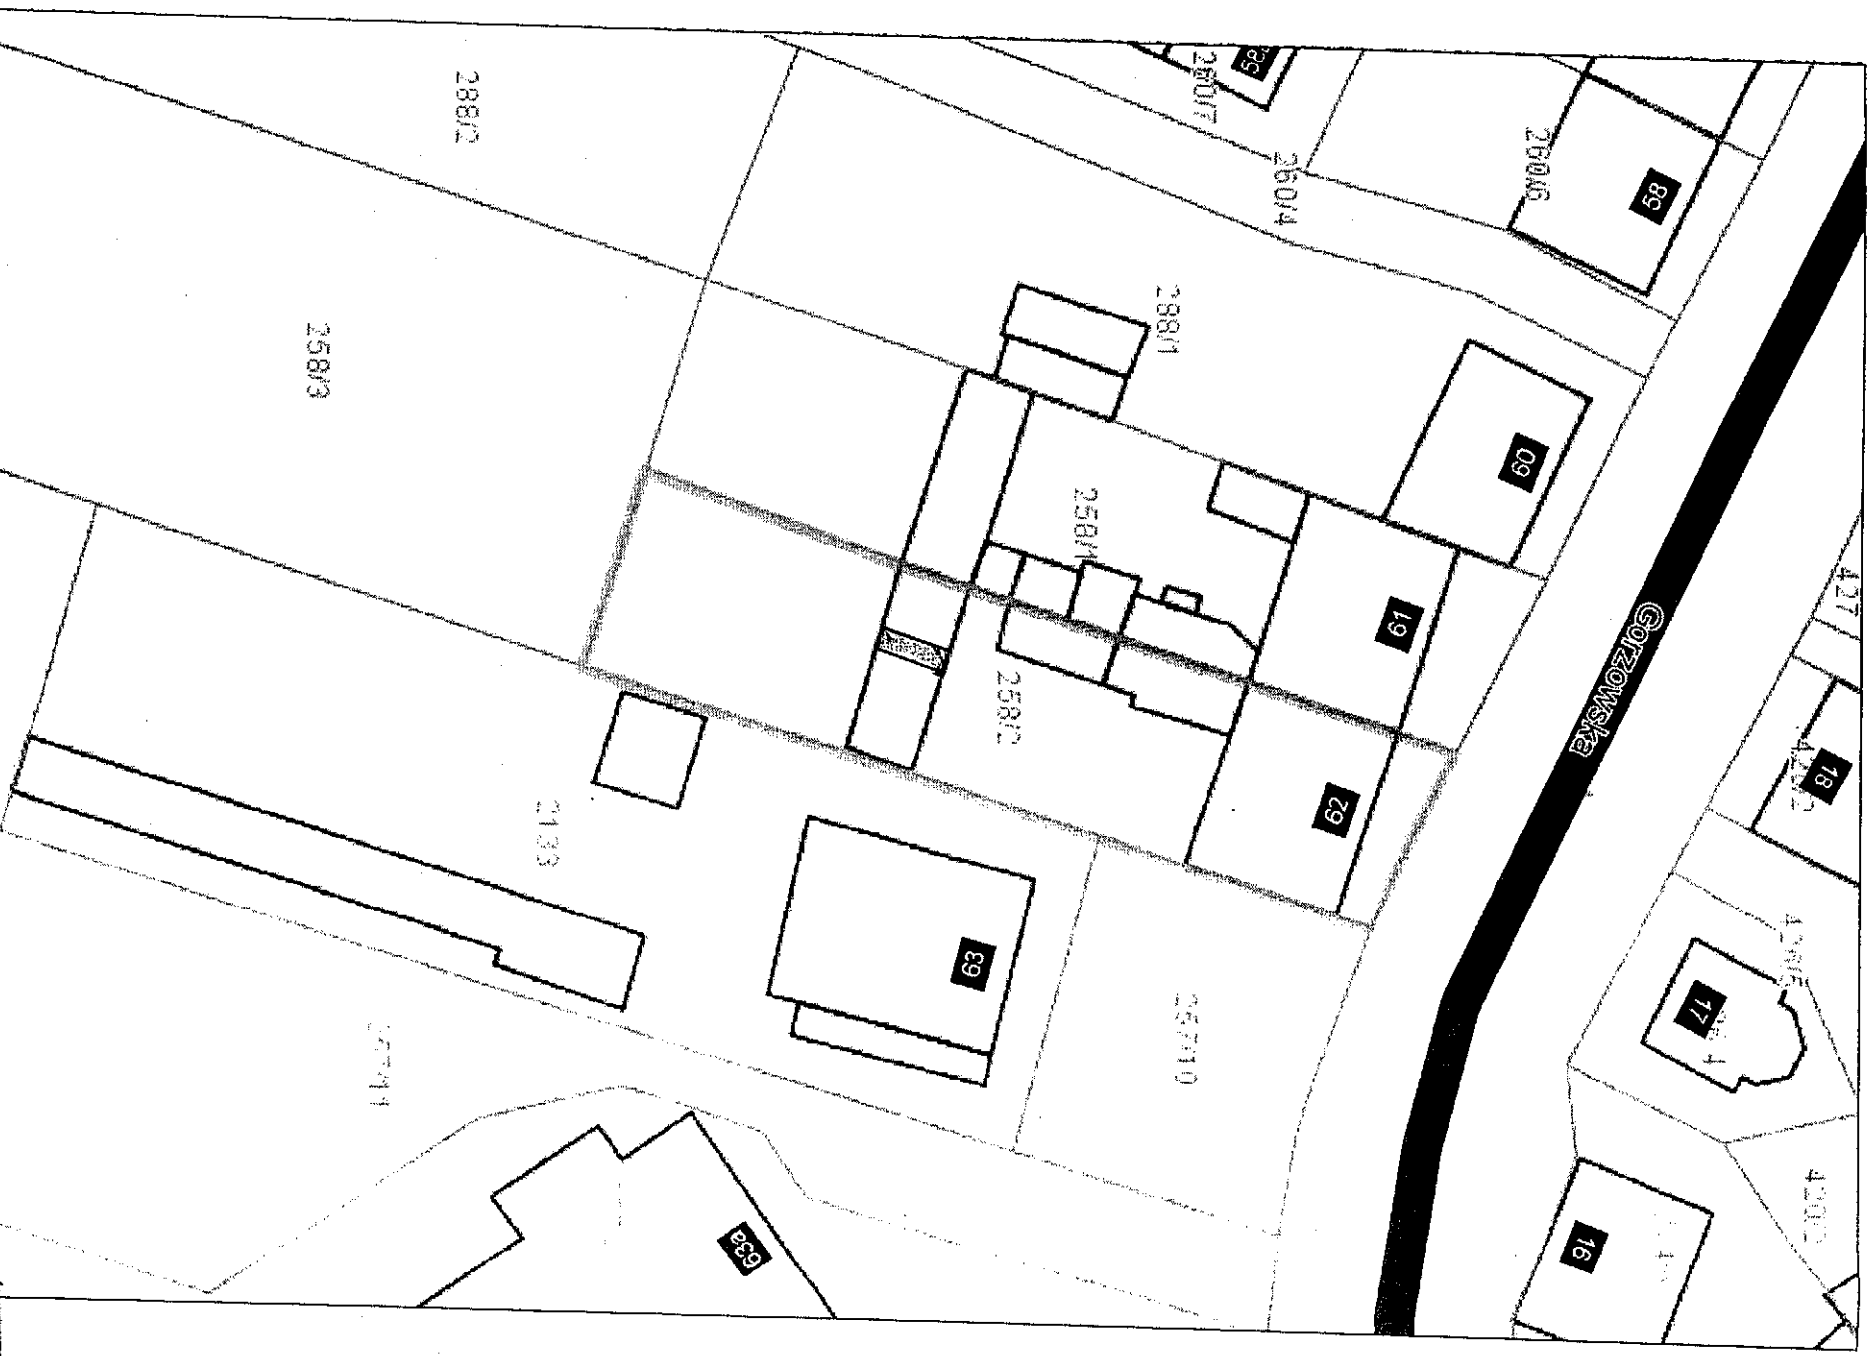

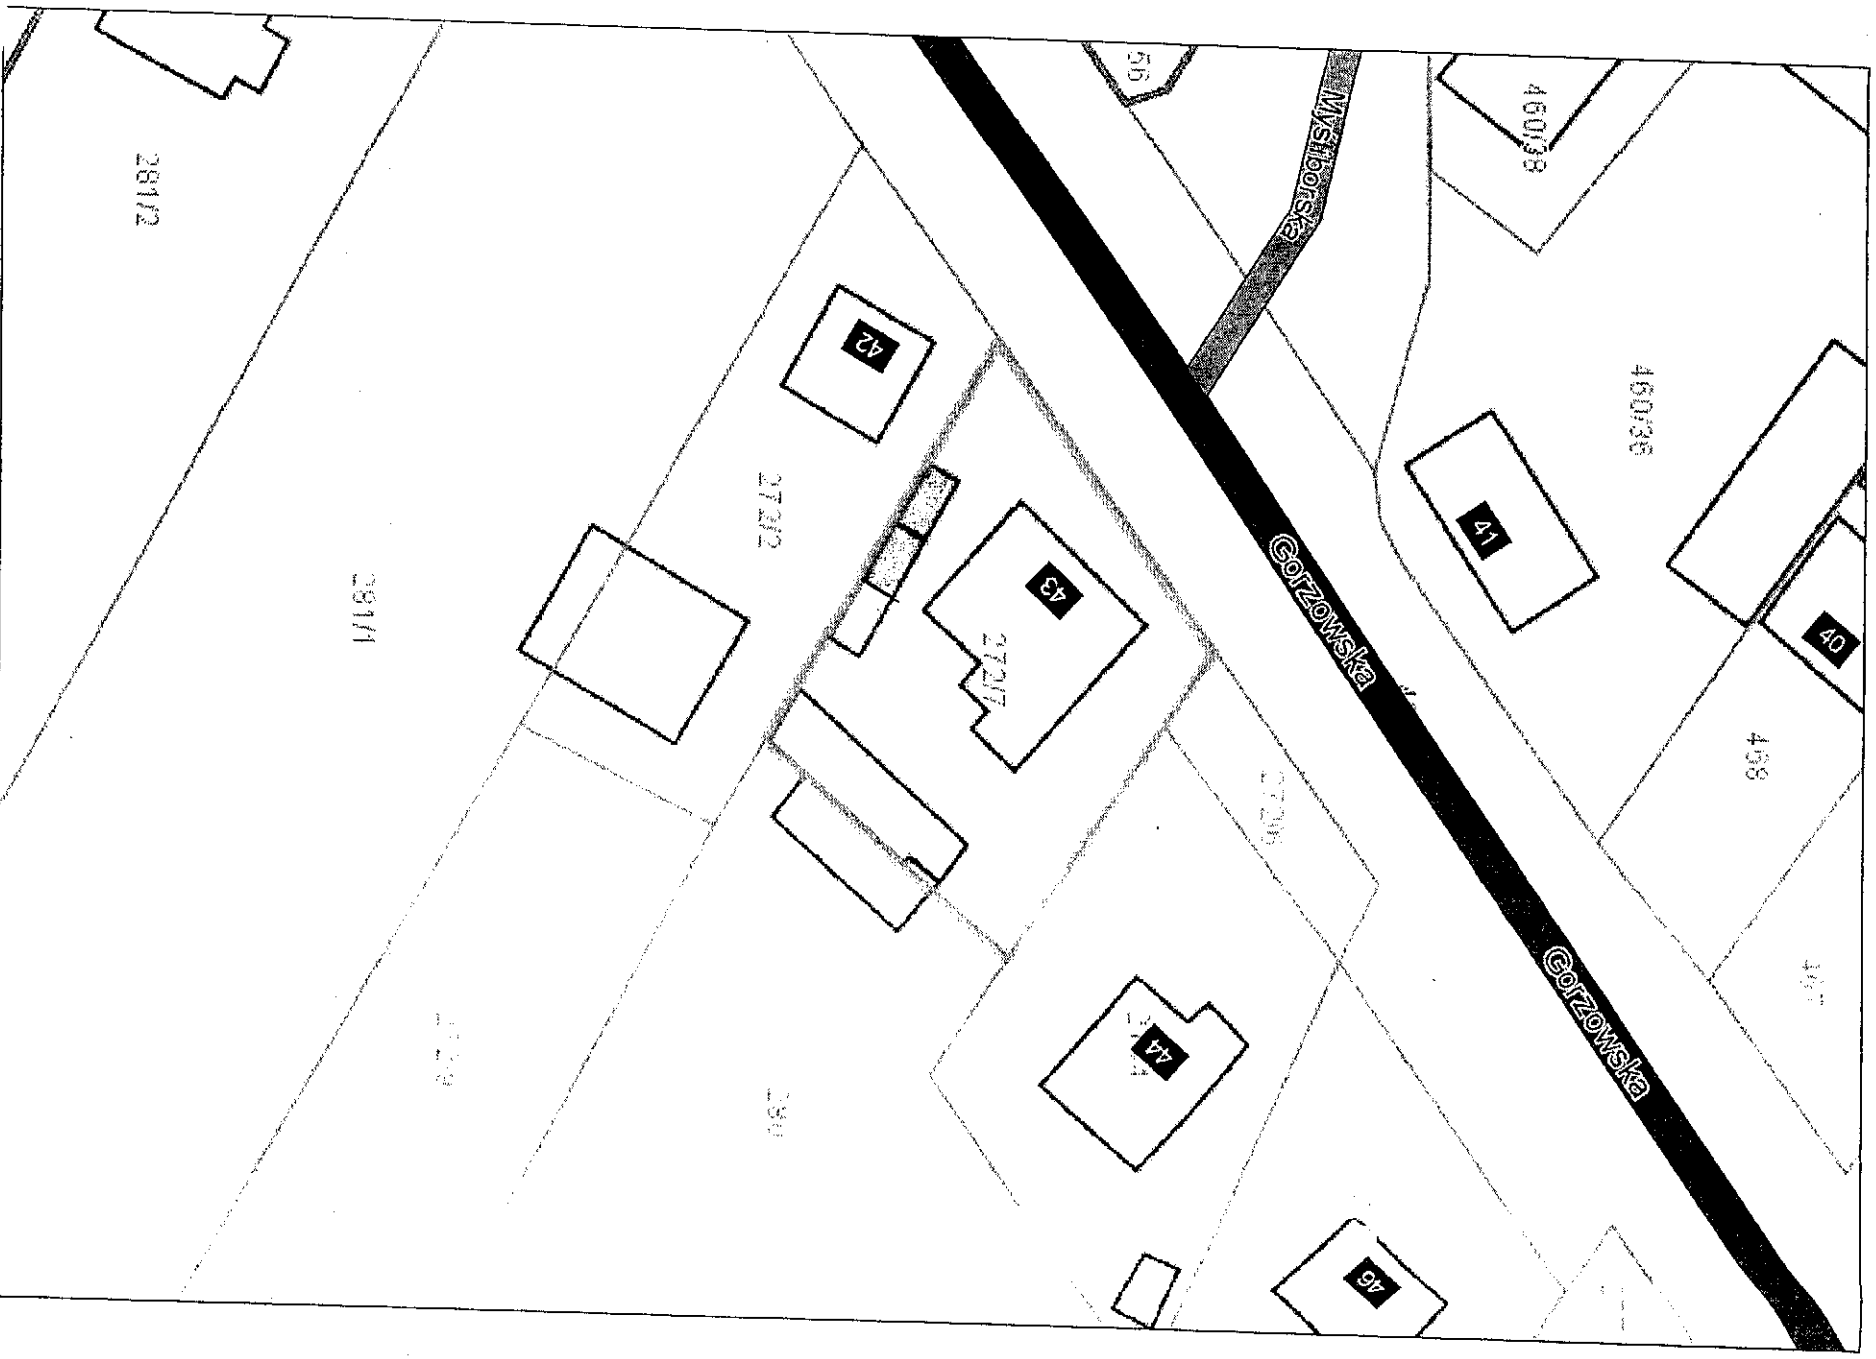

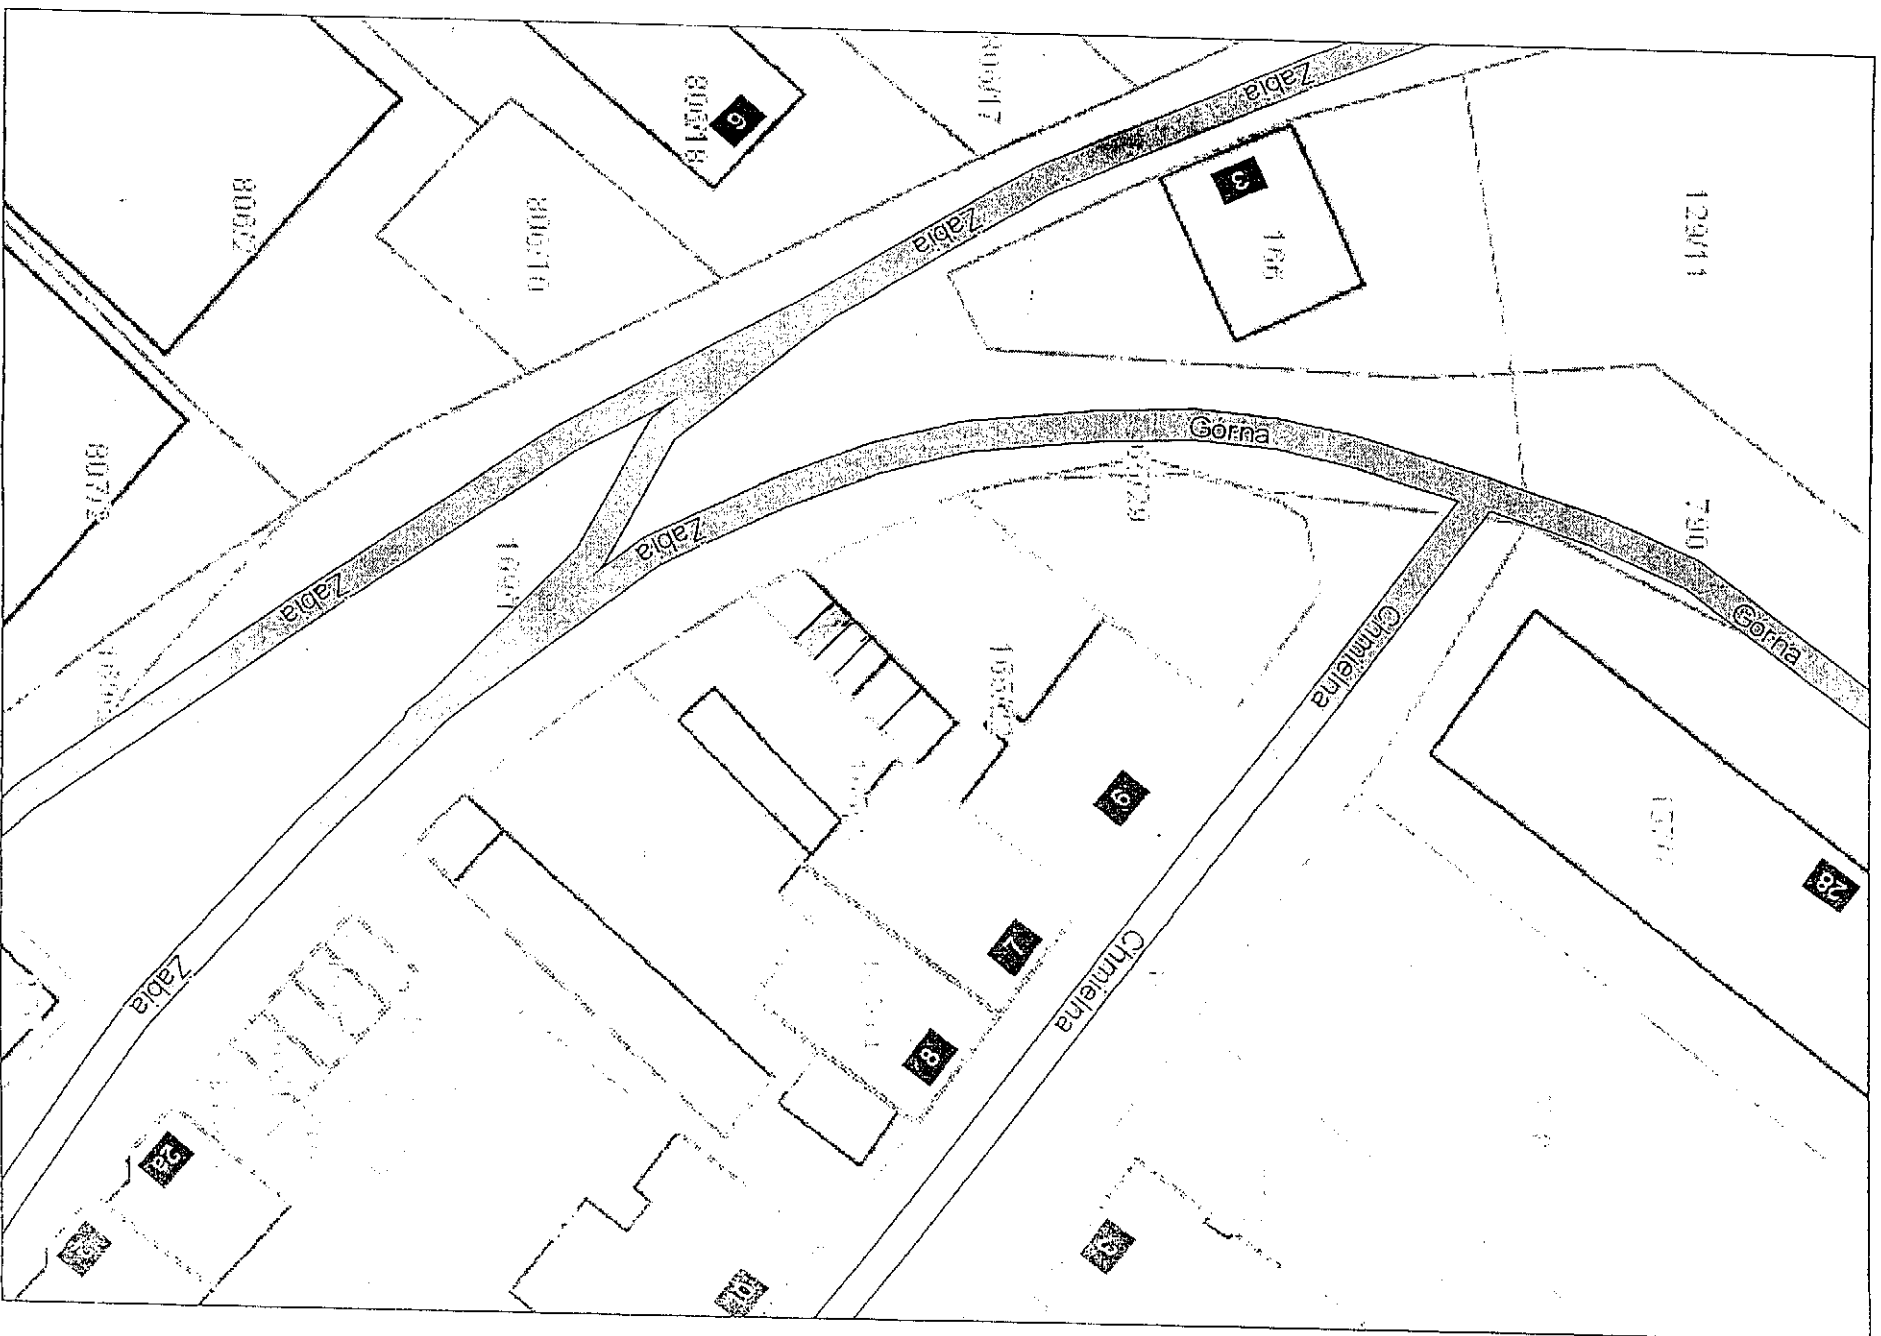


System Informacji Przestrzennej Województwa Zachodniopomorskiego

skala 1 : 500




Łódź, Nr 5

System Informacji Przestrzennej Województwa Zachodniopomorskiego  
skala 1 : 500

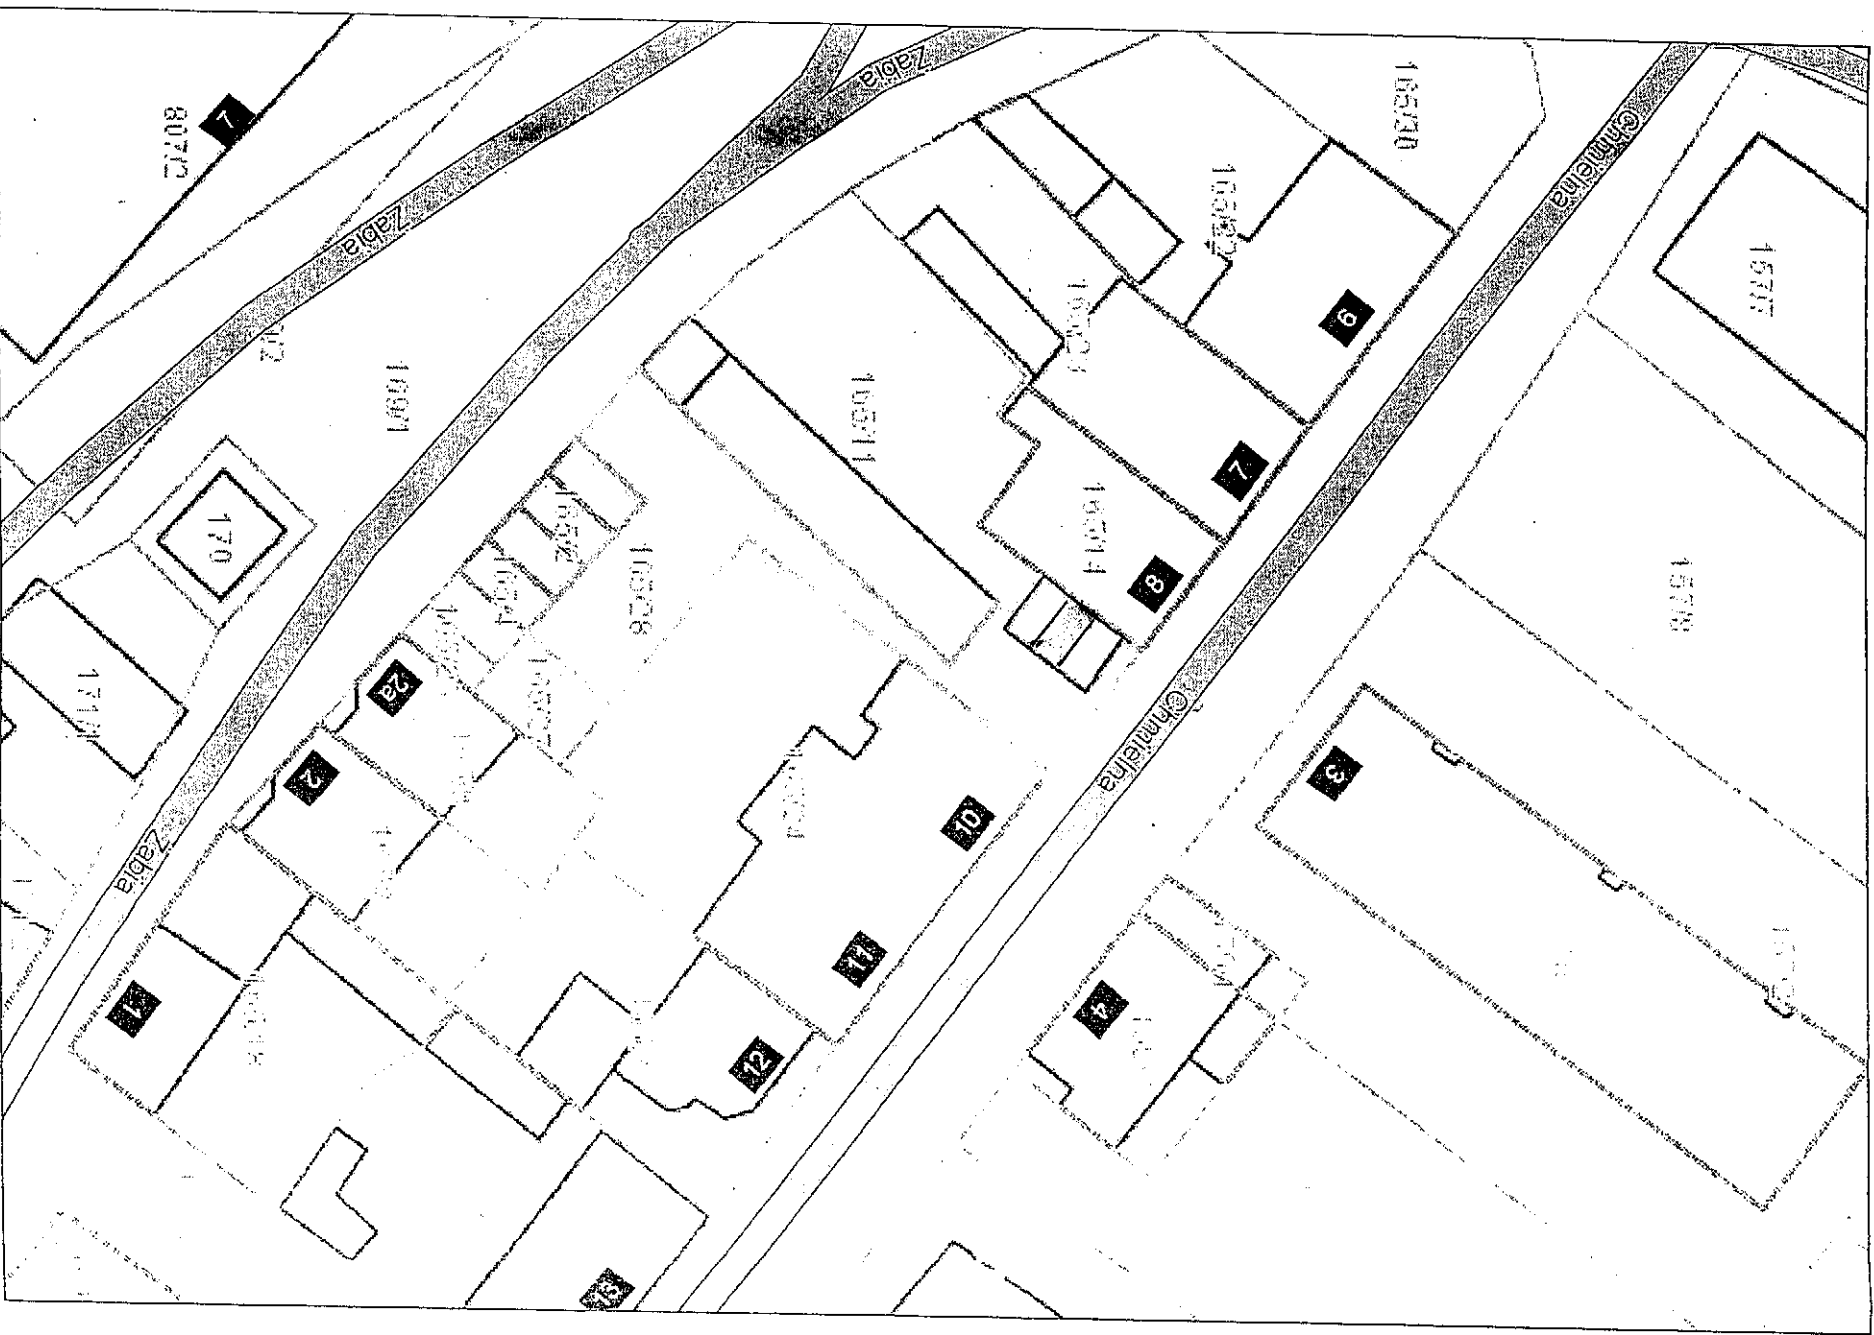

Zaś. Nr 6

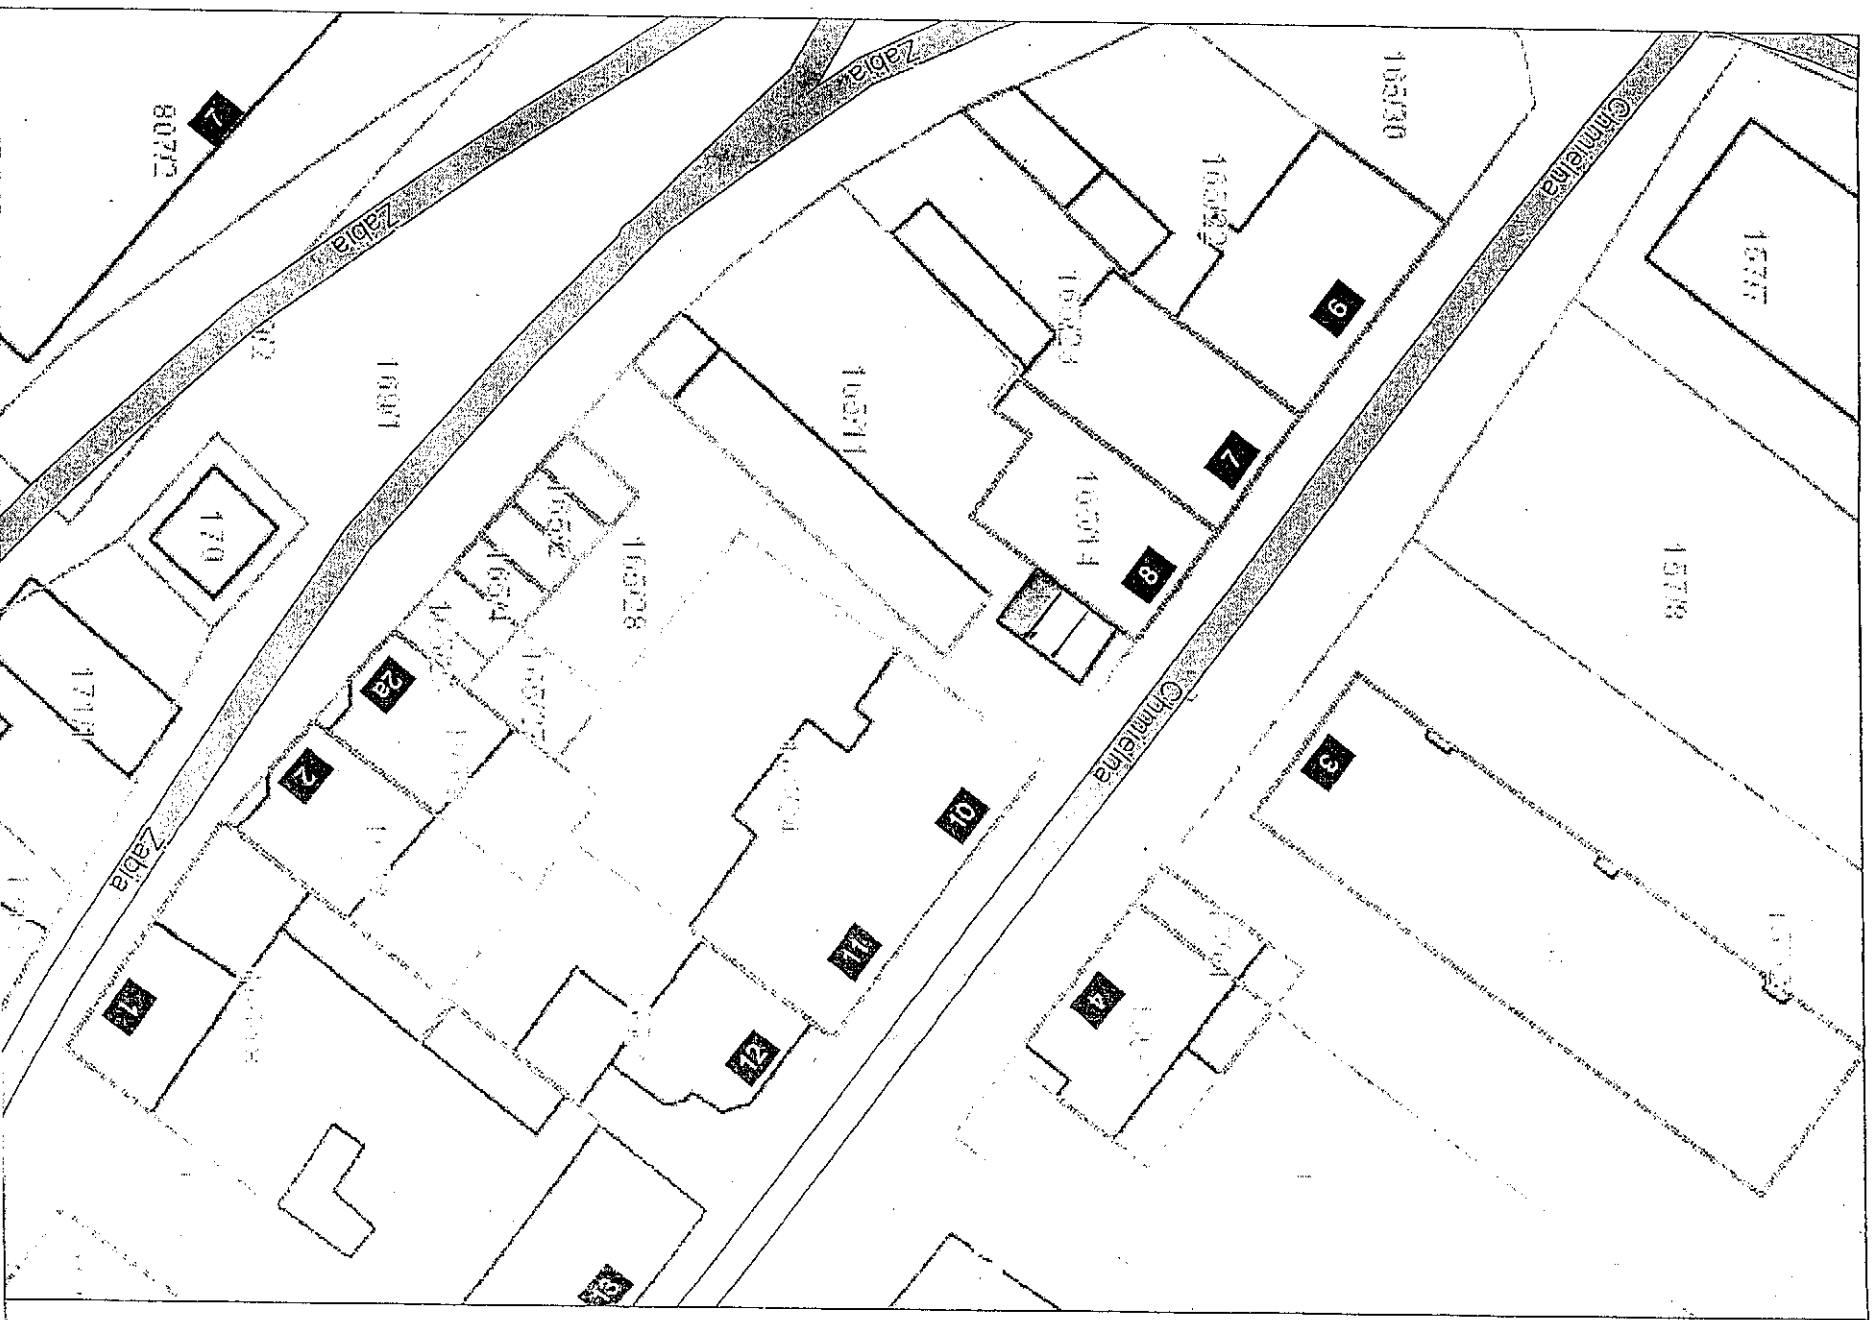


Załącznik N/7





System Informacji Przestrzennej Województwa Zachodniopomorskiego  
skala 1 : 500

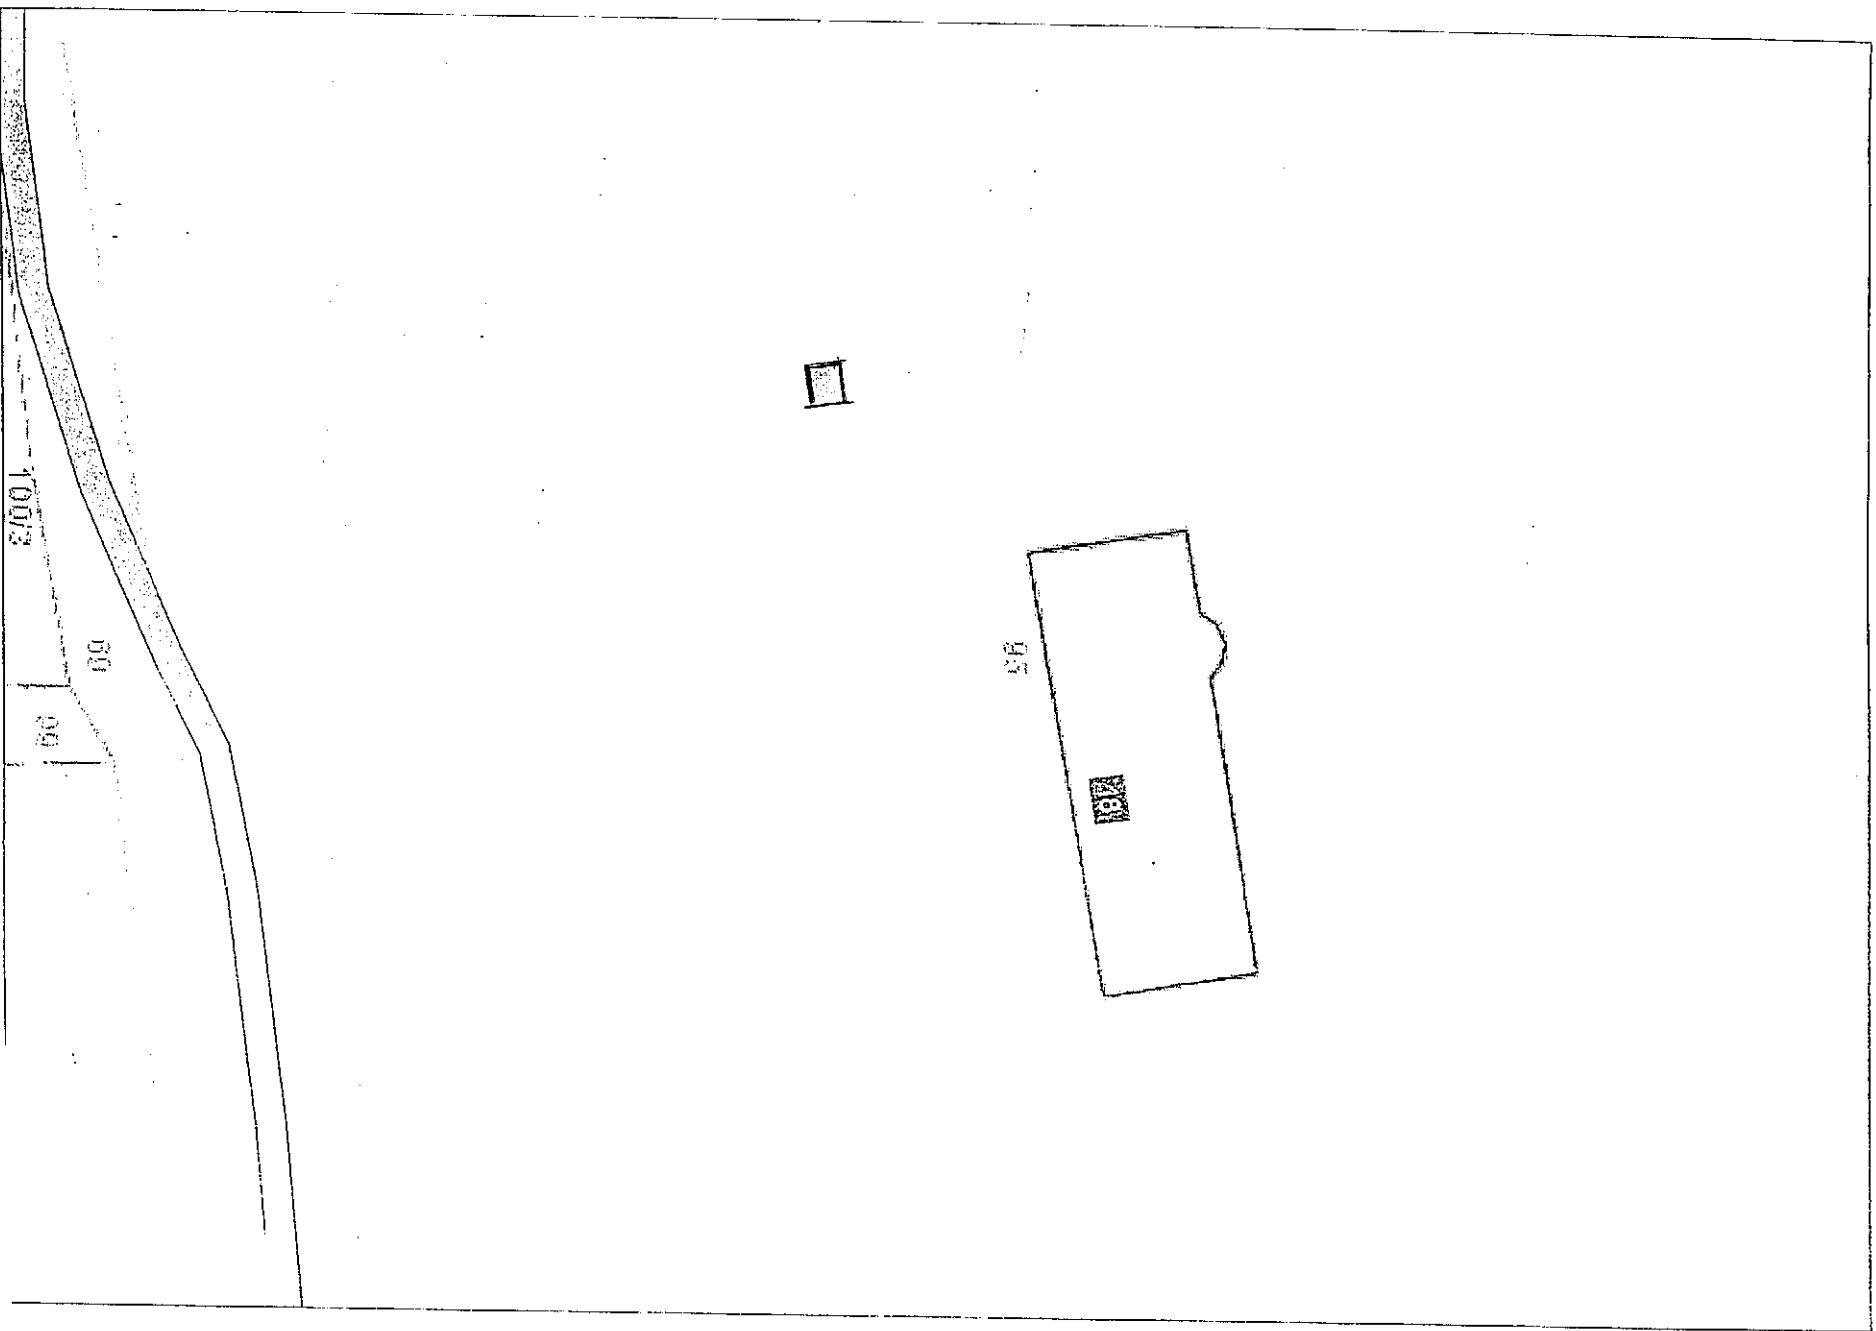

Łódź, Nr 9