Rzut piętra
Przedszkole Miejskie Nr 2 w Barlinku
skala 1:100

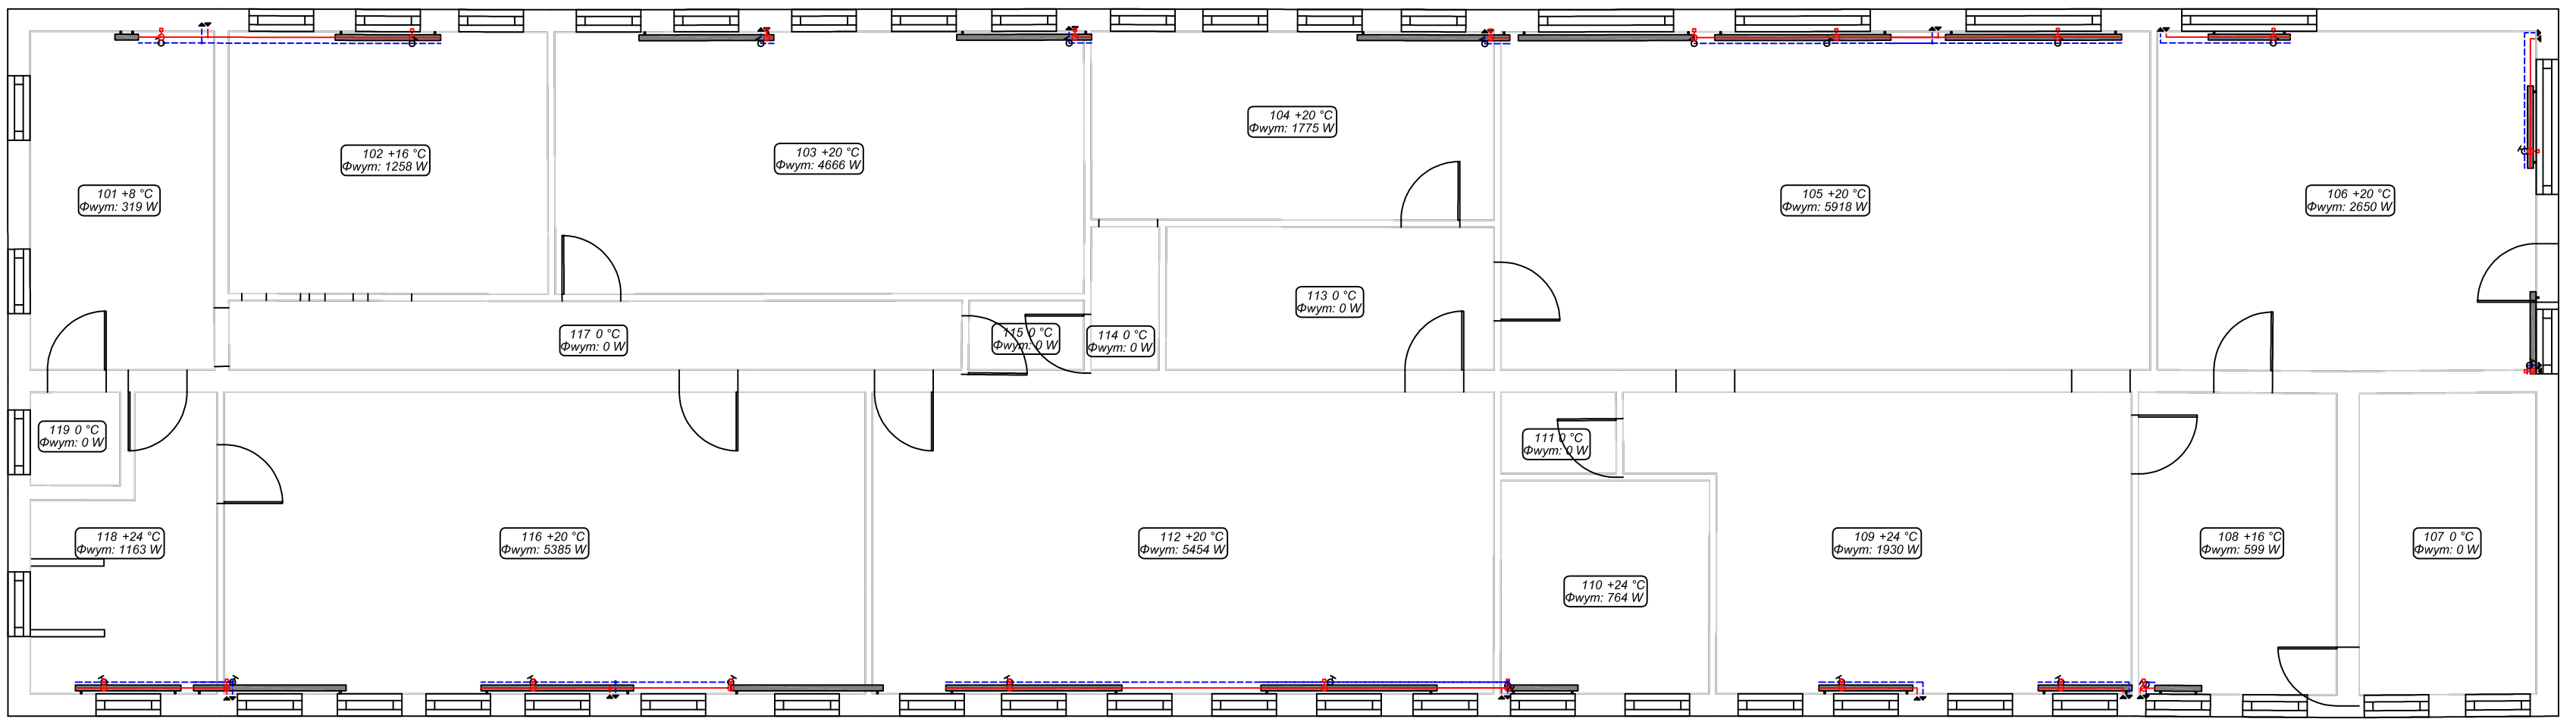

Pracownia Audytorska inż. Jacek Stegień
ul. Hawańna 22, 27-400 Ostrowiec Św.
Pracownia Projektowa
ul. Kilińskiego 49L, 27-400 Ostrowiec Św.
tel./fax. (041) 265 24 64

Nr rys.: 2

Branża: *Sanitarna*

Skala: *1:100*

Inwestor:
Gmina Barlinek
Urząd Miejski w Barlinku
ul. Niepodległości 20
74-320 Barlinek
woj. zachodniopomorskie

Adres:
Przedszkole Miejskie Nr 2,
Oddział Zbiorczy
ul. Podwale 11
74-320 Barlinek

Data opracowania: Grudzień 2012 r.

Rodzaj projektu:
Projekt budowlany

Temat:
RZUT PIĘTRA INSTALACJI C.O.

Nr/Skan: PB

Funkcja:	Imię i nazwisko:	Nr uprawnień:	Podpis:
Projektował:	inż. Krzysztof Buczyński	142/Tbg/98	
Opracowała:	mgr inż. Małgorzata Balicka	———	
Sprawdziła:	mgr inż. Anna Malinowska	PDK/0175/ PWOS/05	