Rzut piętra
Przedszkole Miejskie Nr 2 w Barlinku
skala 1:100

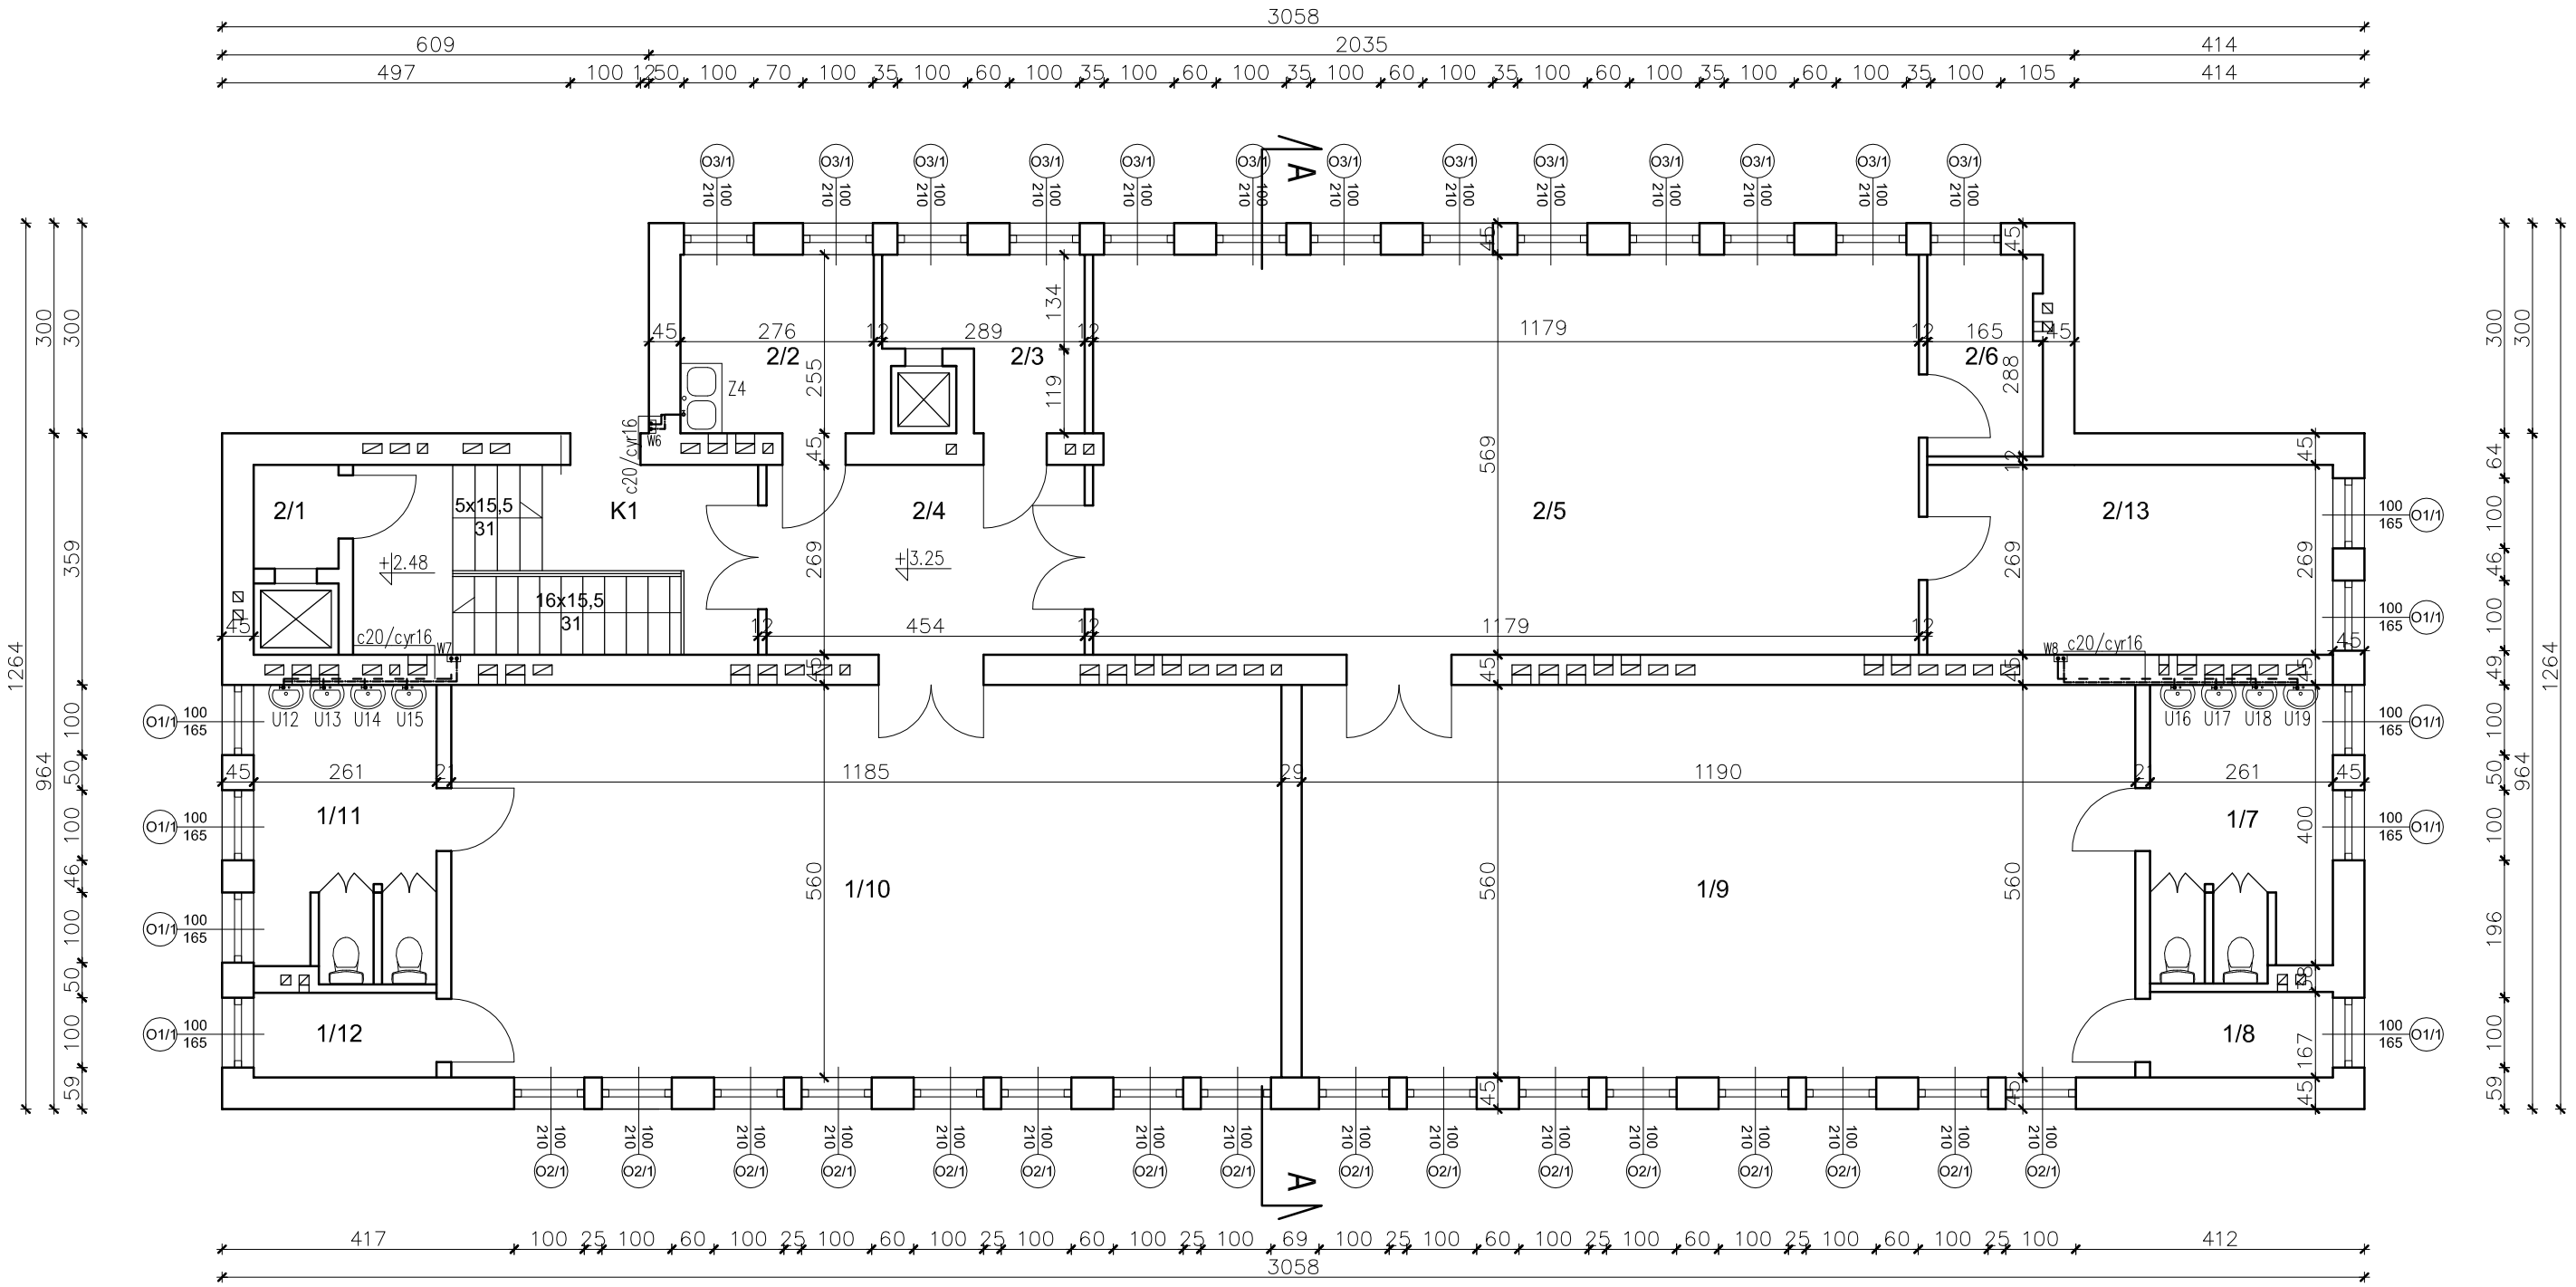

Zestawienie pomieszczeń		
L.P.	Nazwa pomieszczenia	Powierzchnia [m²]
1/1	maszynownia windy	3.28
1/2	zmywalnia	7.04
1/3	pomieszczenie windy	7.37
1/4	korytarz	12.30
1/5	sala gimnastyczna	67.24
1/6	magazyn	4.75
1/7	toaleta dzieci	10.88
1/8	magazyn leżaków	3.18
1/ 9	sala zajęć	66.64
1/ 10	sala zajęć	66.36
1/ 11	toaleta dzieci	10.88
1/ 12	magazyn leżaków	3.18
1/ 13	personel pedagogiczny	15.69
K1	klatka schodowa	15.66
Razem:		294.4500

Pracownia Audytorska inż. Jacek Stępień
ul. Bławatna 22 27-400 Ostrowiec Św.
Pracownia Projektowa
ul. Kilińskiego 49L 27-400 Ostrowiec Św.
tel.fax. (041) 265 24 64

Nr rys.: 3

Funkcja:	Imię i nazwisko:	Nr uprawnień:	Podpis:
Projektował:	inż. Krzysztof Buczyński	142/Tbg/98	
Opracowała:	mgr inż. Małgorzata Balicka	———	
Sprawdziła:	mgr inż. Anna Malinowska	PDK/0175/ PWOS/05	

Branża: Sanitarna
Skala: 1:100

Inwestor:
Gmina Barlinek
Urząd Miejski w Barlinku
ul. Niepodległości 20
74-320 Barlinek
woj. zachodniopomorskie

Adres:
Przedszkole Miejskie Nr 2
ul. Podwale 11
74-320 Barlinek

Data opracowania: Grudzień 2012 r.

Rodzaj projektu:
Projekt budowlany

Temat:
RZUT PIĘTRA INSTALACJI CIEPŁEJ WODY UŻYTKOWEJ

Stadium: PB