RZUT PARTERU
skala 1:100

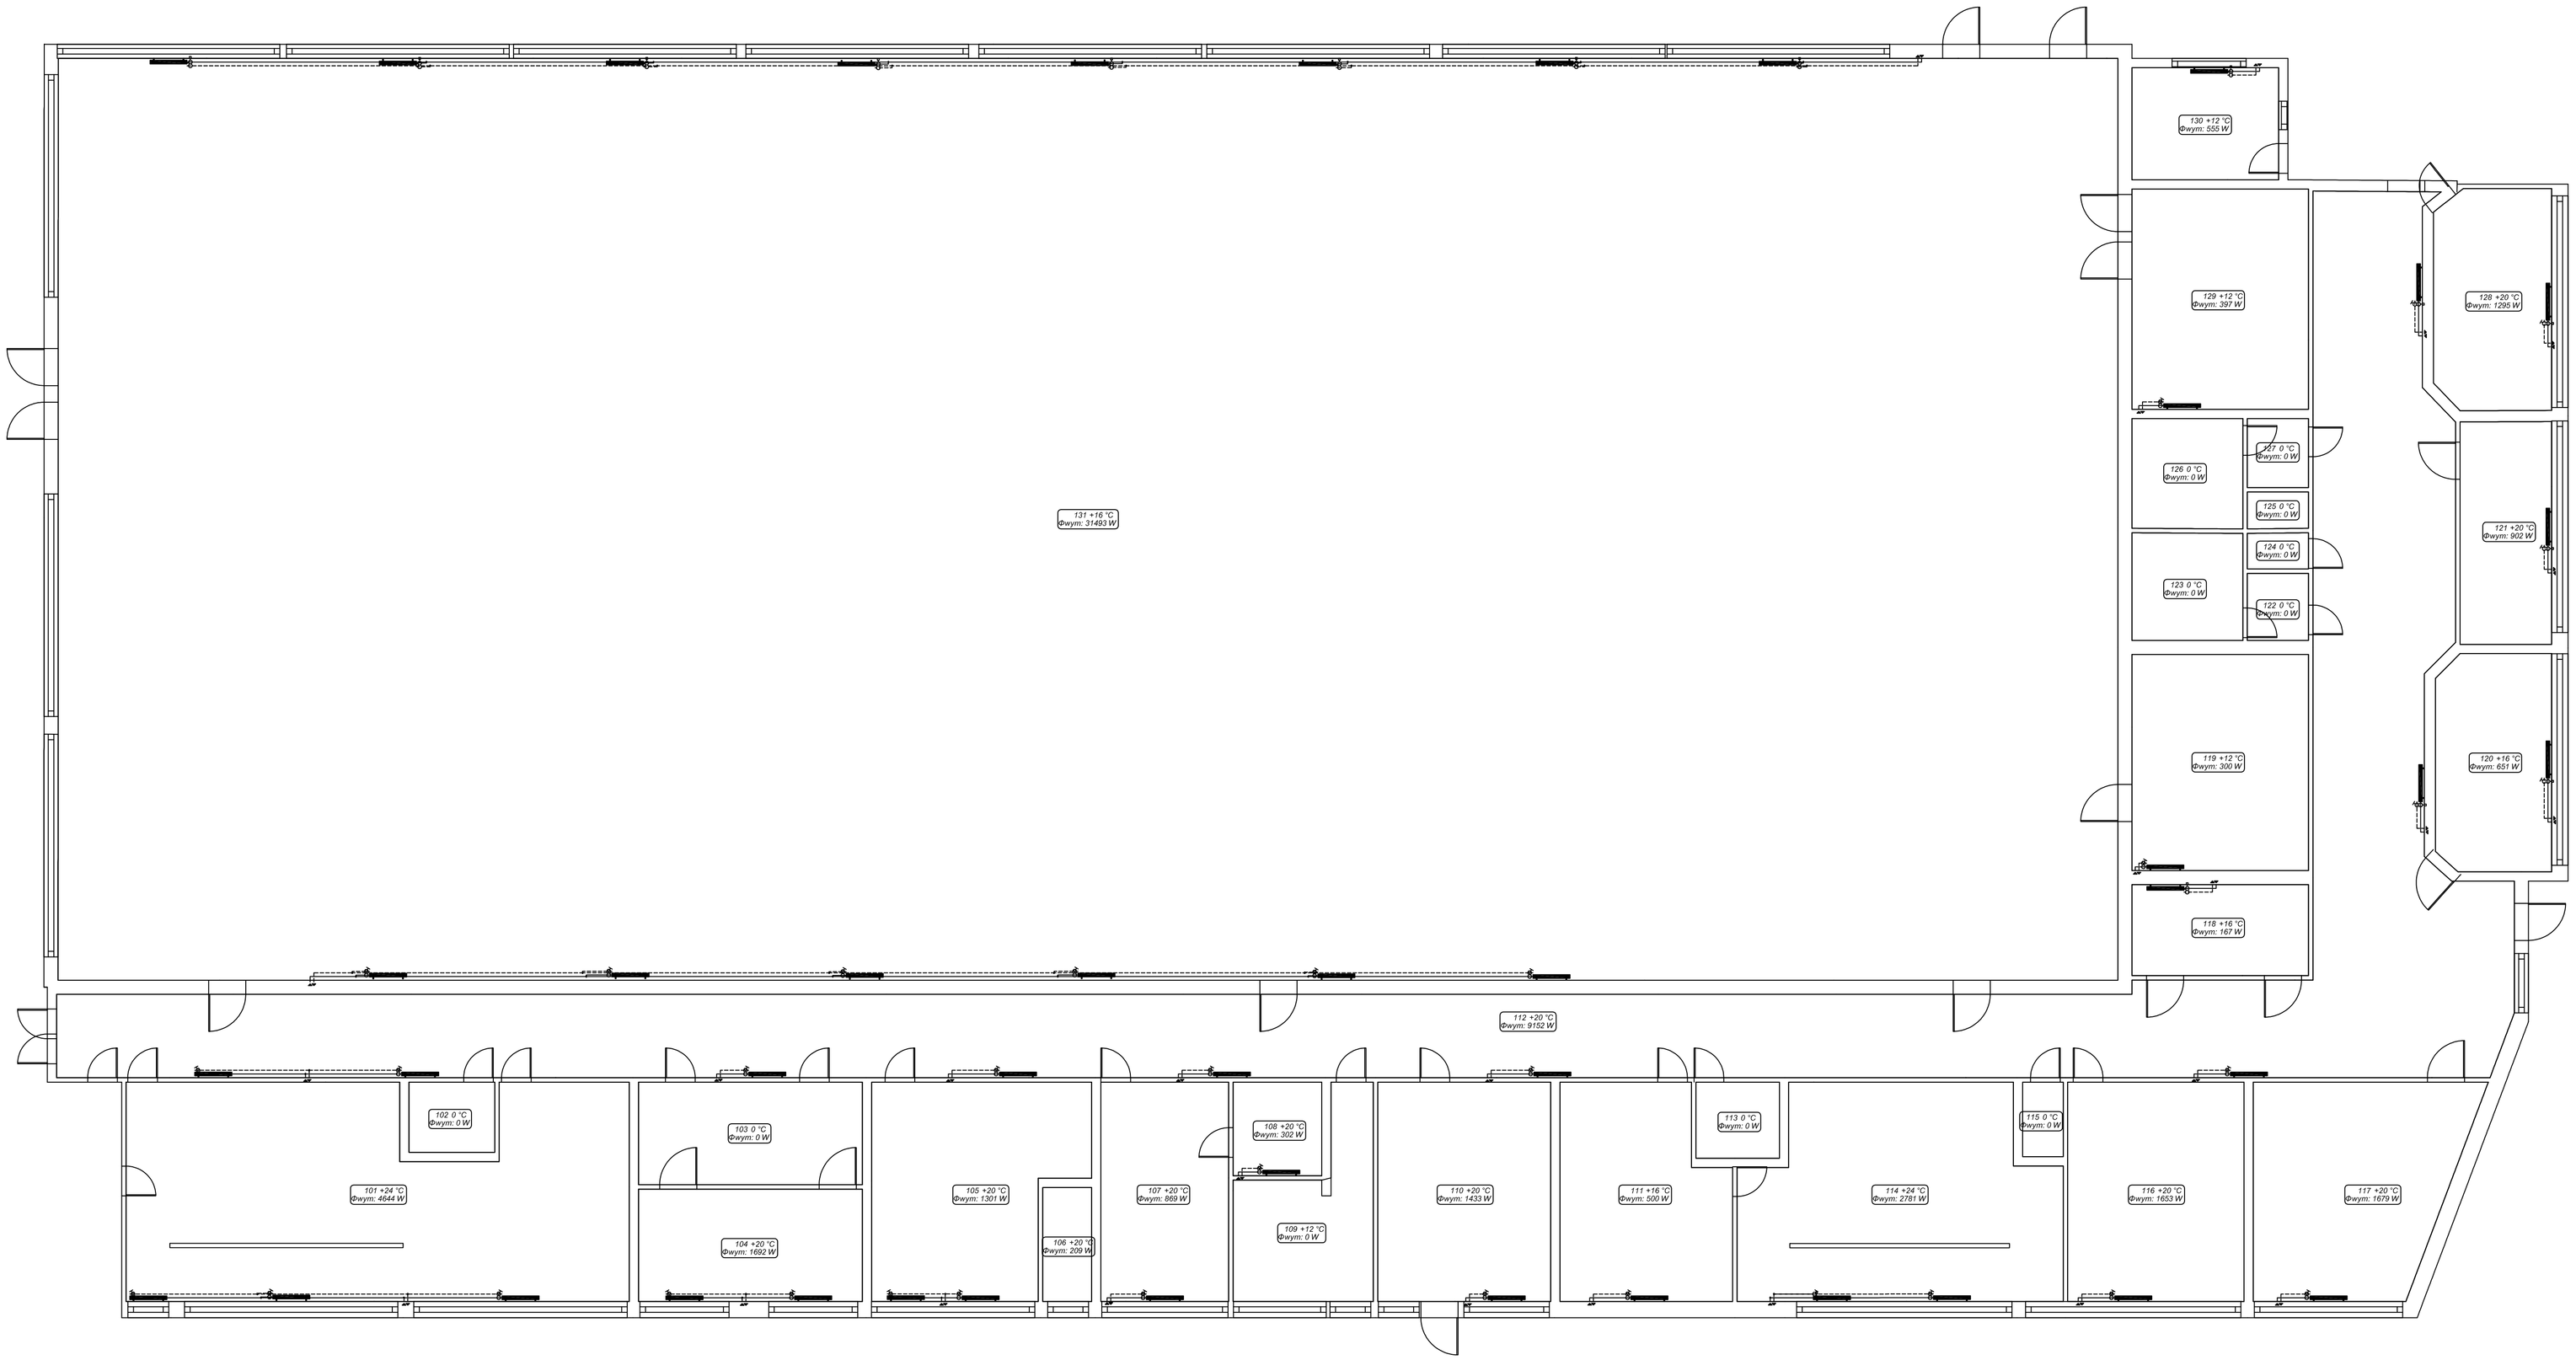

Pracownia Audytorska inż. Jacek Stępień ul. Bławatna 22 27-400 Ostrowiec Św. Pracownia Projektowa ul. Kilińskiego 49L 27-400 Ostrowiec Św. tel.fax. (0041) 265 24 64		Nr rys.: 1	
Funkcja:	Imię i nazwisko:	Nr uprawnień:	Podpis:
Projektował:	inż. Krzysztof Buczyński	142/Tbg/98	
Opracowała:	mgr inż. Małgorzata Balicka	———	
Sprawdziła:	mgr inż. Anna Malinowska	PDK/0175/ PWOS/05	

Branża: *Sanitarna*	Skala: *1:100*
Inwestor: *Gmina Barlinek* *Urząd Miejski w Barlinku* *ul. Niepodległości 20* *74-320 Barlinek* *woj. zachodniopomorskie*	Adres: Sala Gimnastyczna przy Szkole Podstawowej nr 1 *ul. Kombatantów 3* *74-320* Barlinek
Data opracowania: Grudzień 2012 r.	
Rodzaj projektu: *Projekt budowlany*	
Temat: *RZUT PARTERU INSTALACJI C.O.*	Stadium: PB