




OŚ1  
DROGA 4KD-D

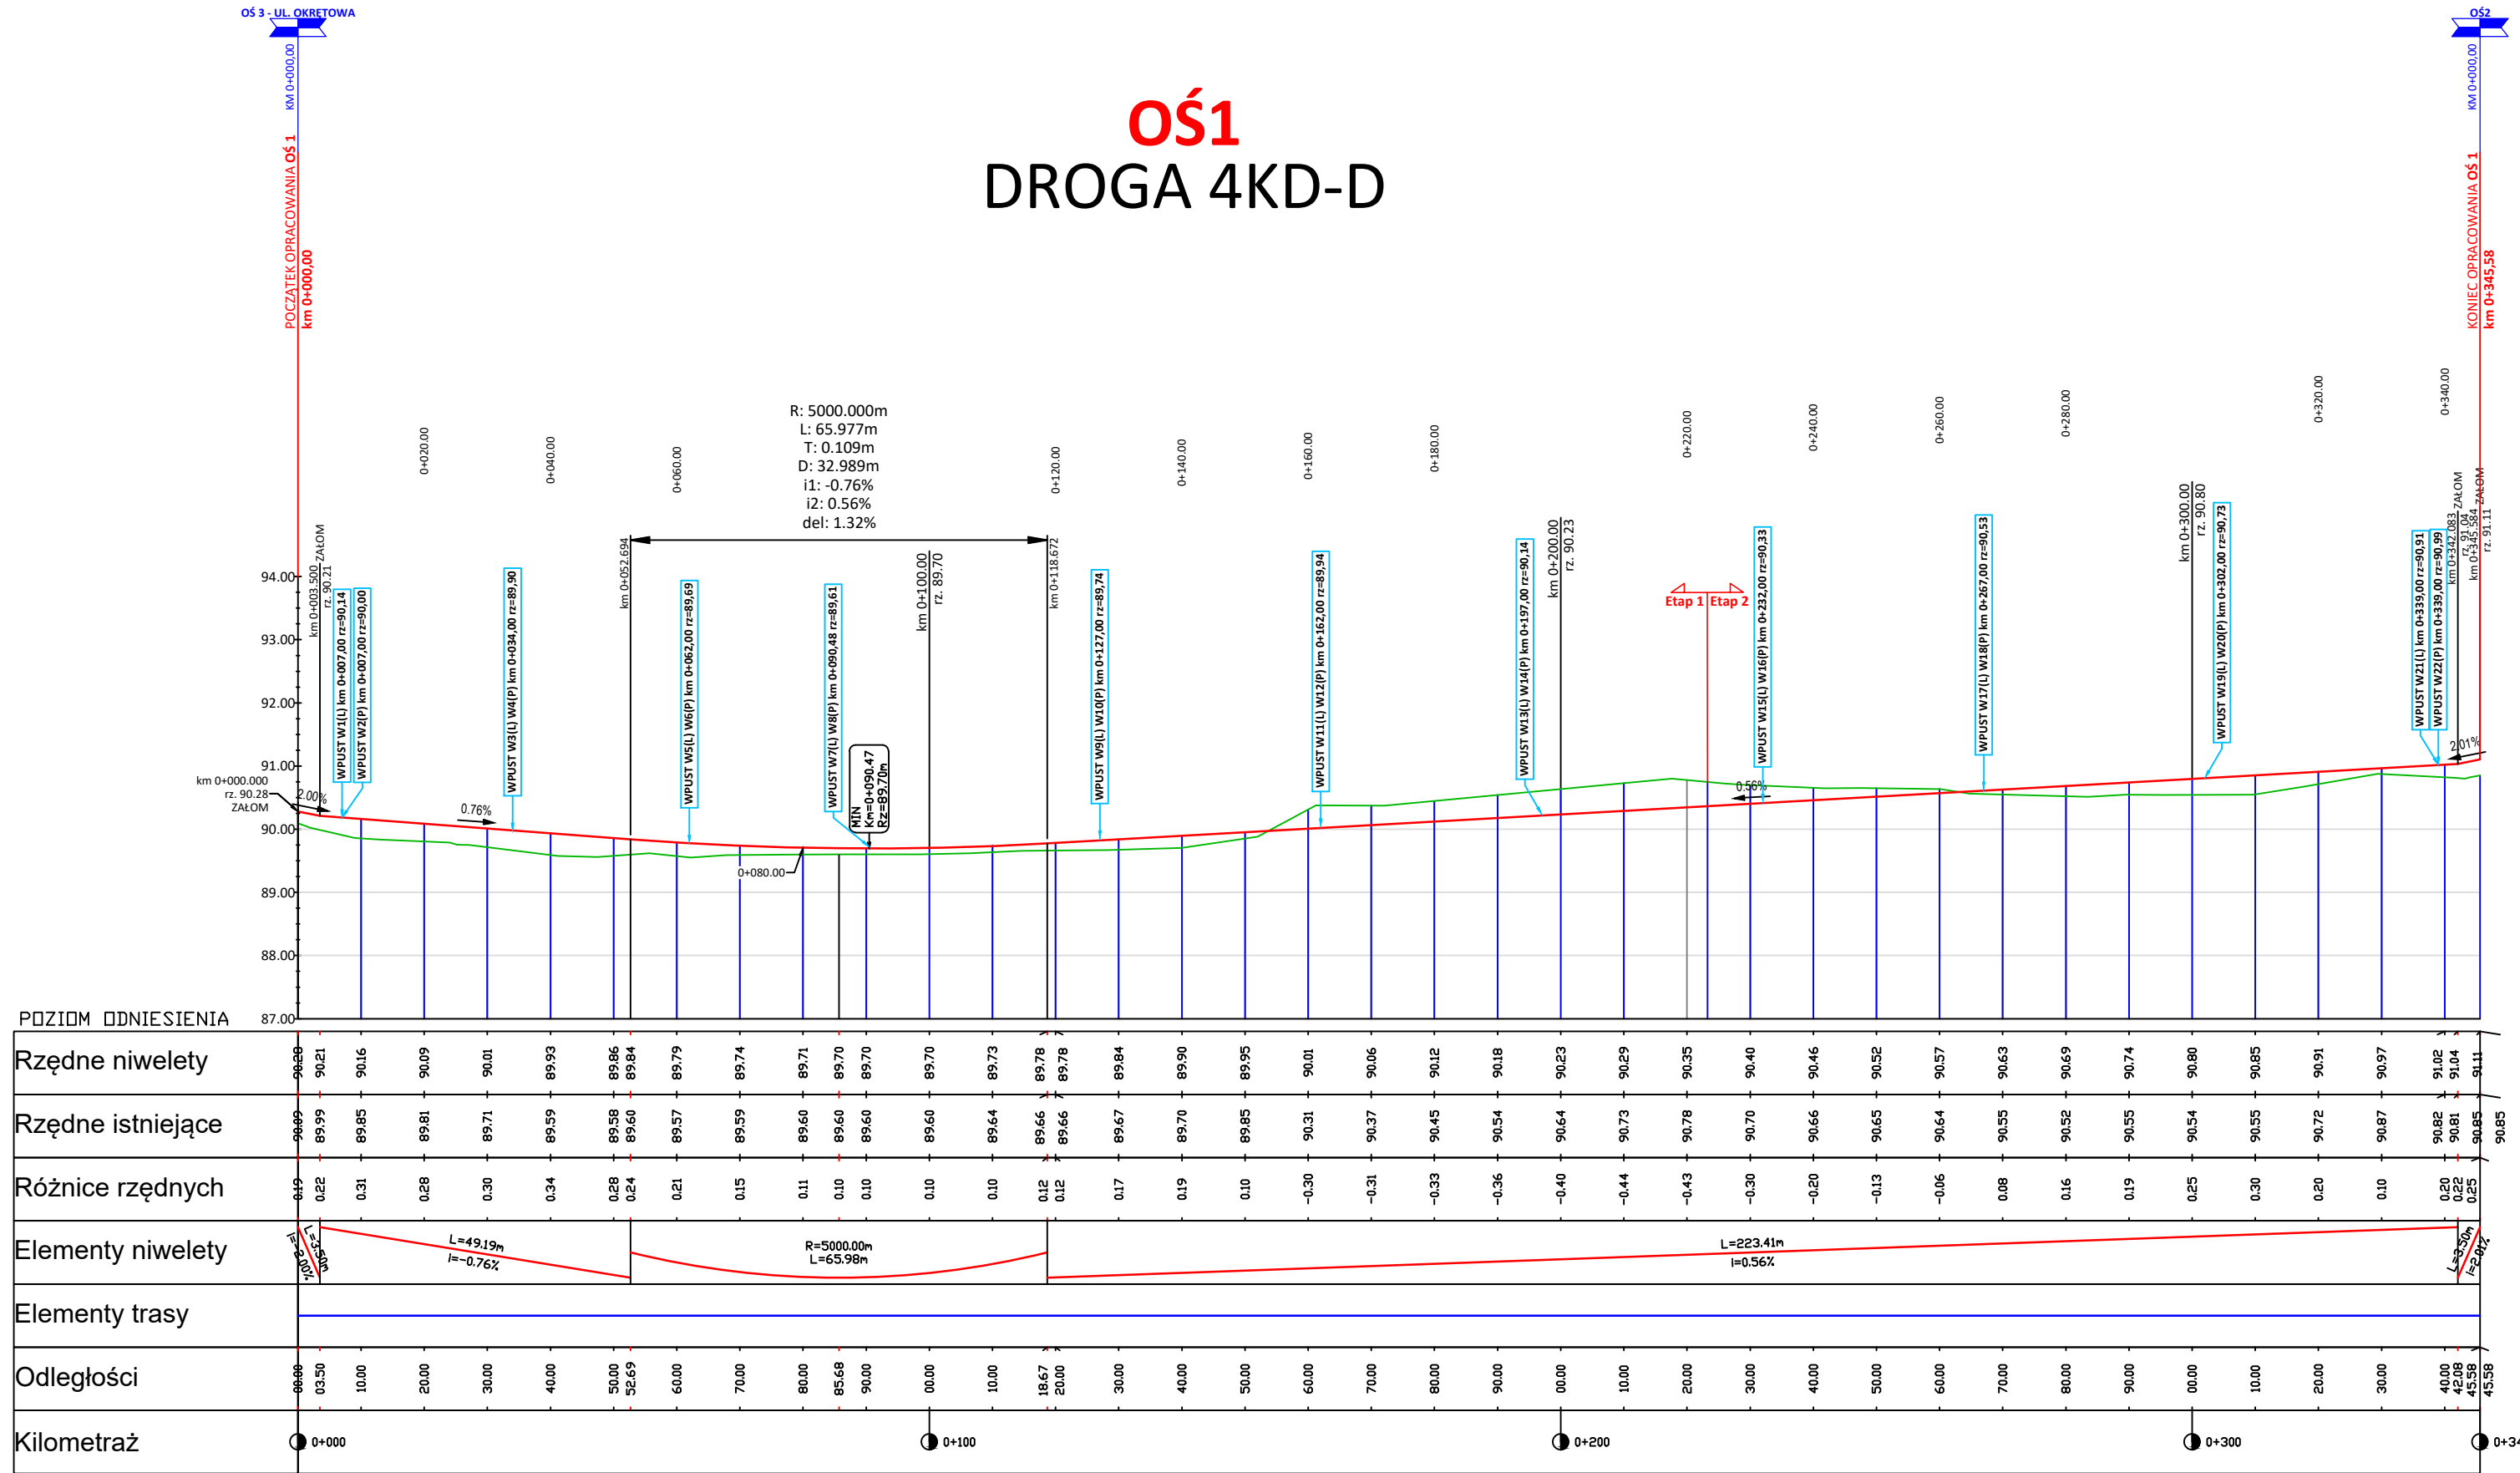


OŚ2  
DROGA 1KD-D

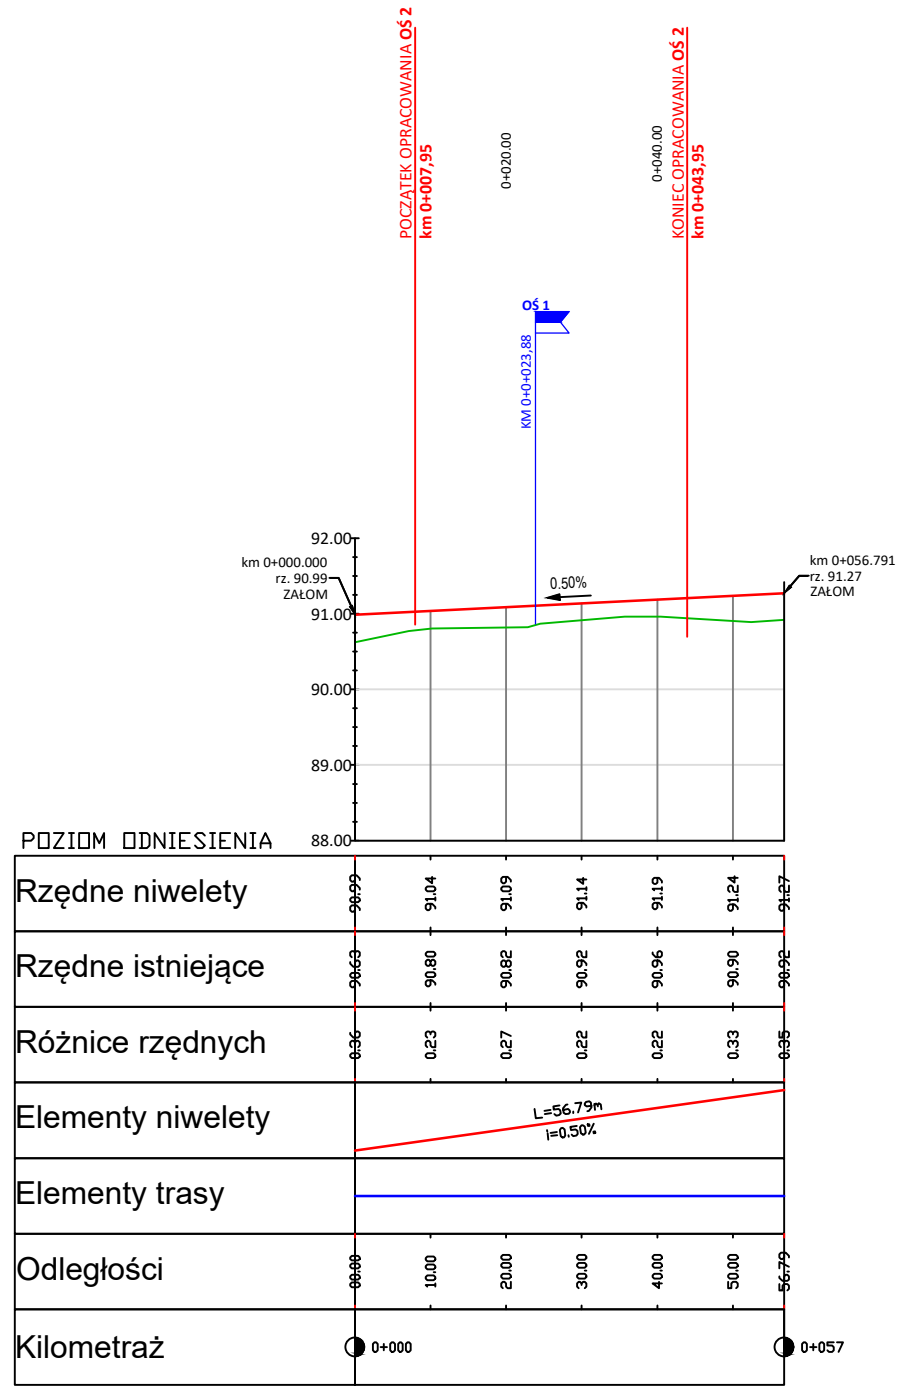

OŚ3  
DROGA 3KD-Z  
ul. Okrętowa

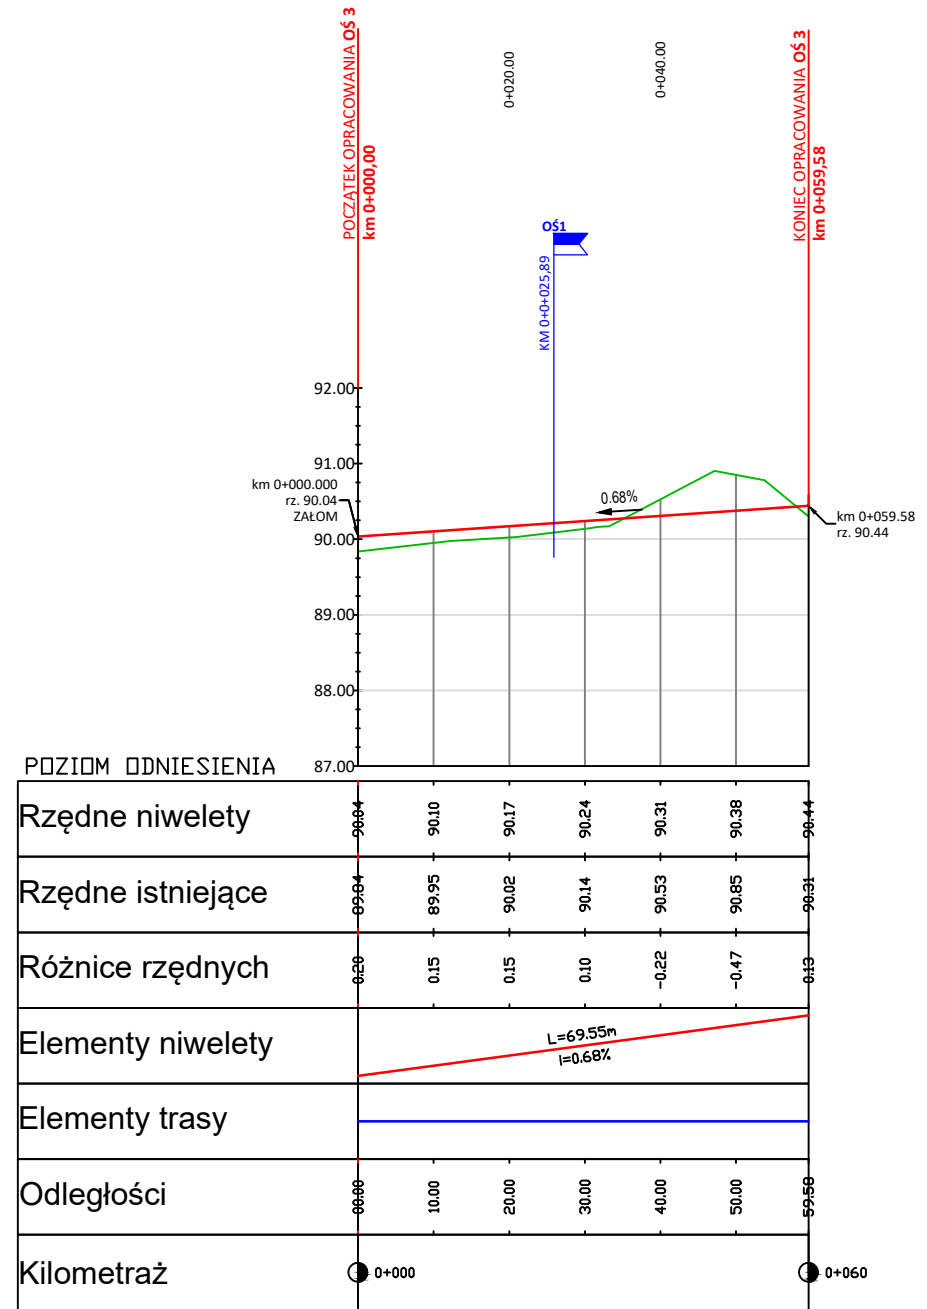

JEDNOSTKA PROJEKTOWA	 <div>PRZEDSIĘBIORSTWO WIELOBRANŻOWE "FAWA" Filip Walczak Sp. z o.o. ul. Kobylogórska 16A, 66-400 Gorzów Wlkp. tel. 095 72 94 330, fax. 095 72 94 330</div>			
INWESTOR	GMINA BARLINEK ul. Niepodległości 20, 74-320 Barlinek			
TEMAT	Budowa drogi na terenie strefy inwestycyjnej przy ul. Okrężowej w Barlinku			
ADRES	Gmina Barlinek (powiat myśliborski); jedn. ewid: Barlinek - miasto; obręb ewid: Barlinek 1; działki: 146, 148, 141/5, 141/4, 147, 140/1, 123/7, 123/13, 123/3, 123/11			
FAZA	PROJEKT BUDOWLANY			
BRANŻA	DROGOWA			
FUNKCJA	IMIĘ I NAZWISKO	UPRAWNIENIA	DATA	PODPIS
PROJEKTANT	mgr inż. Filip Walczak	upr. nr 26/2002/gw do projektowania bez ograniczeń w spec. konstrukcyjno-budowlanej	29.09.2016	
SPRAWDZAJĄCY	mgr inż. Tomasz Romankiewicz	upr. nr LBS/0074/POOD/11 do projektowania bez ograniczeń w spec. drogowej	29.09.2016	
ASYSTENT PROJEKTANTA	mgr inż. Elżbieta Białosowska		29.09.2016	
RYSUNEK		PRZEKRÓJ PODŁUŻNY		
DATA: 29.09.2016		SKALA: 1:100/1000	NR RYSUNKU: 3	ARKUSZ RYSUNKU: 1