


POMOST NR 1 RZUT POZIOMY SKALA 1:50

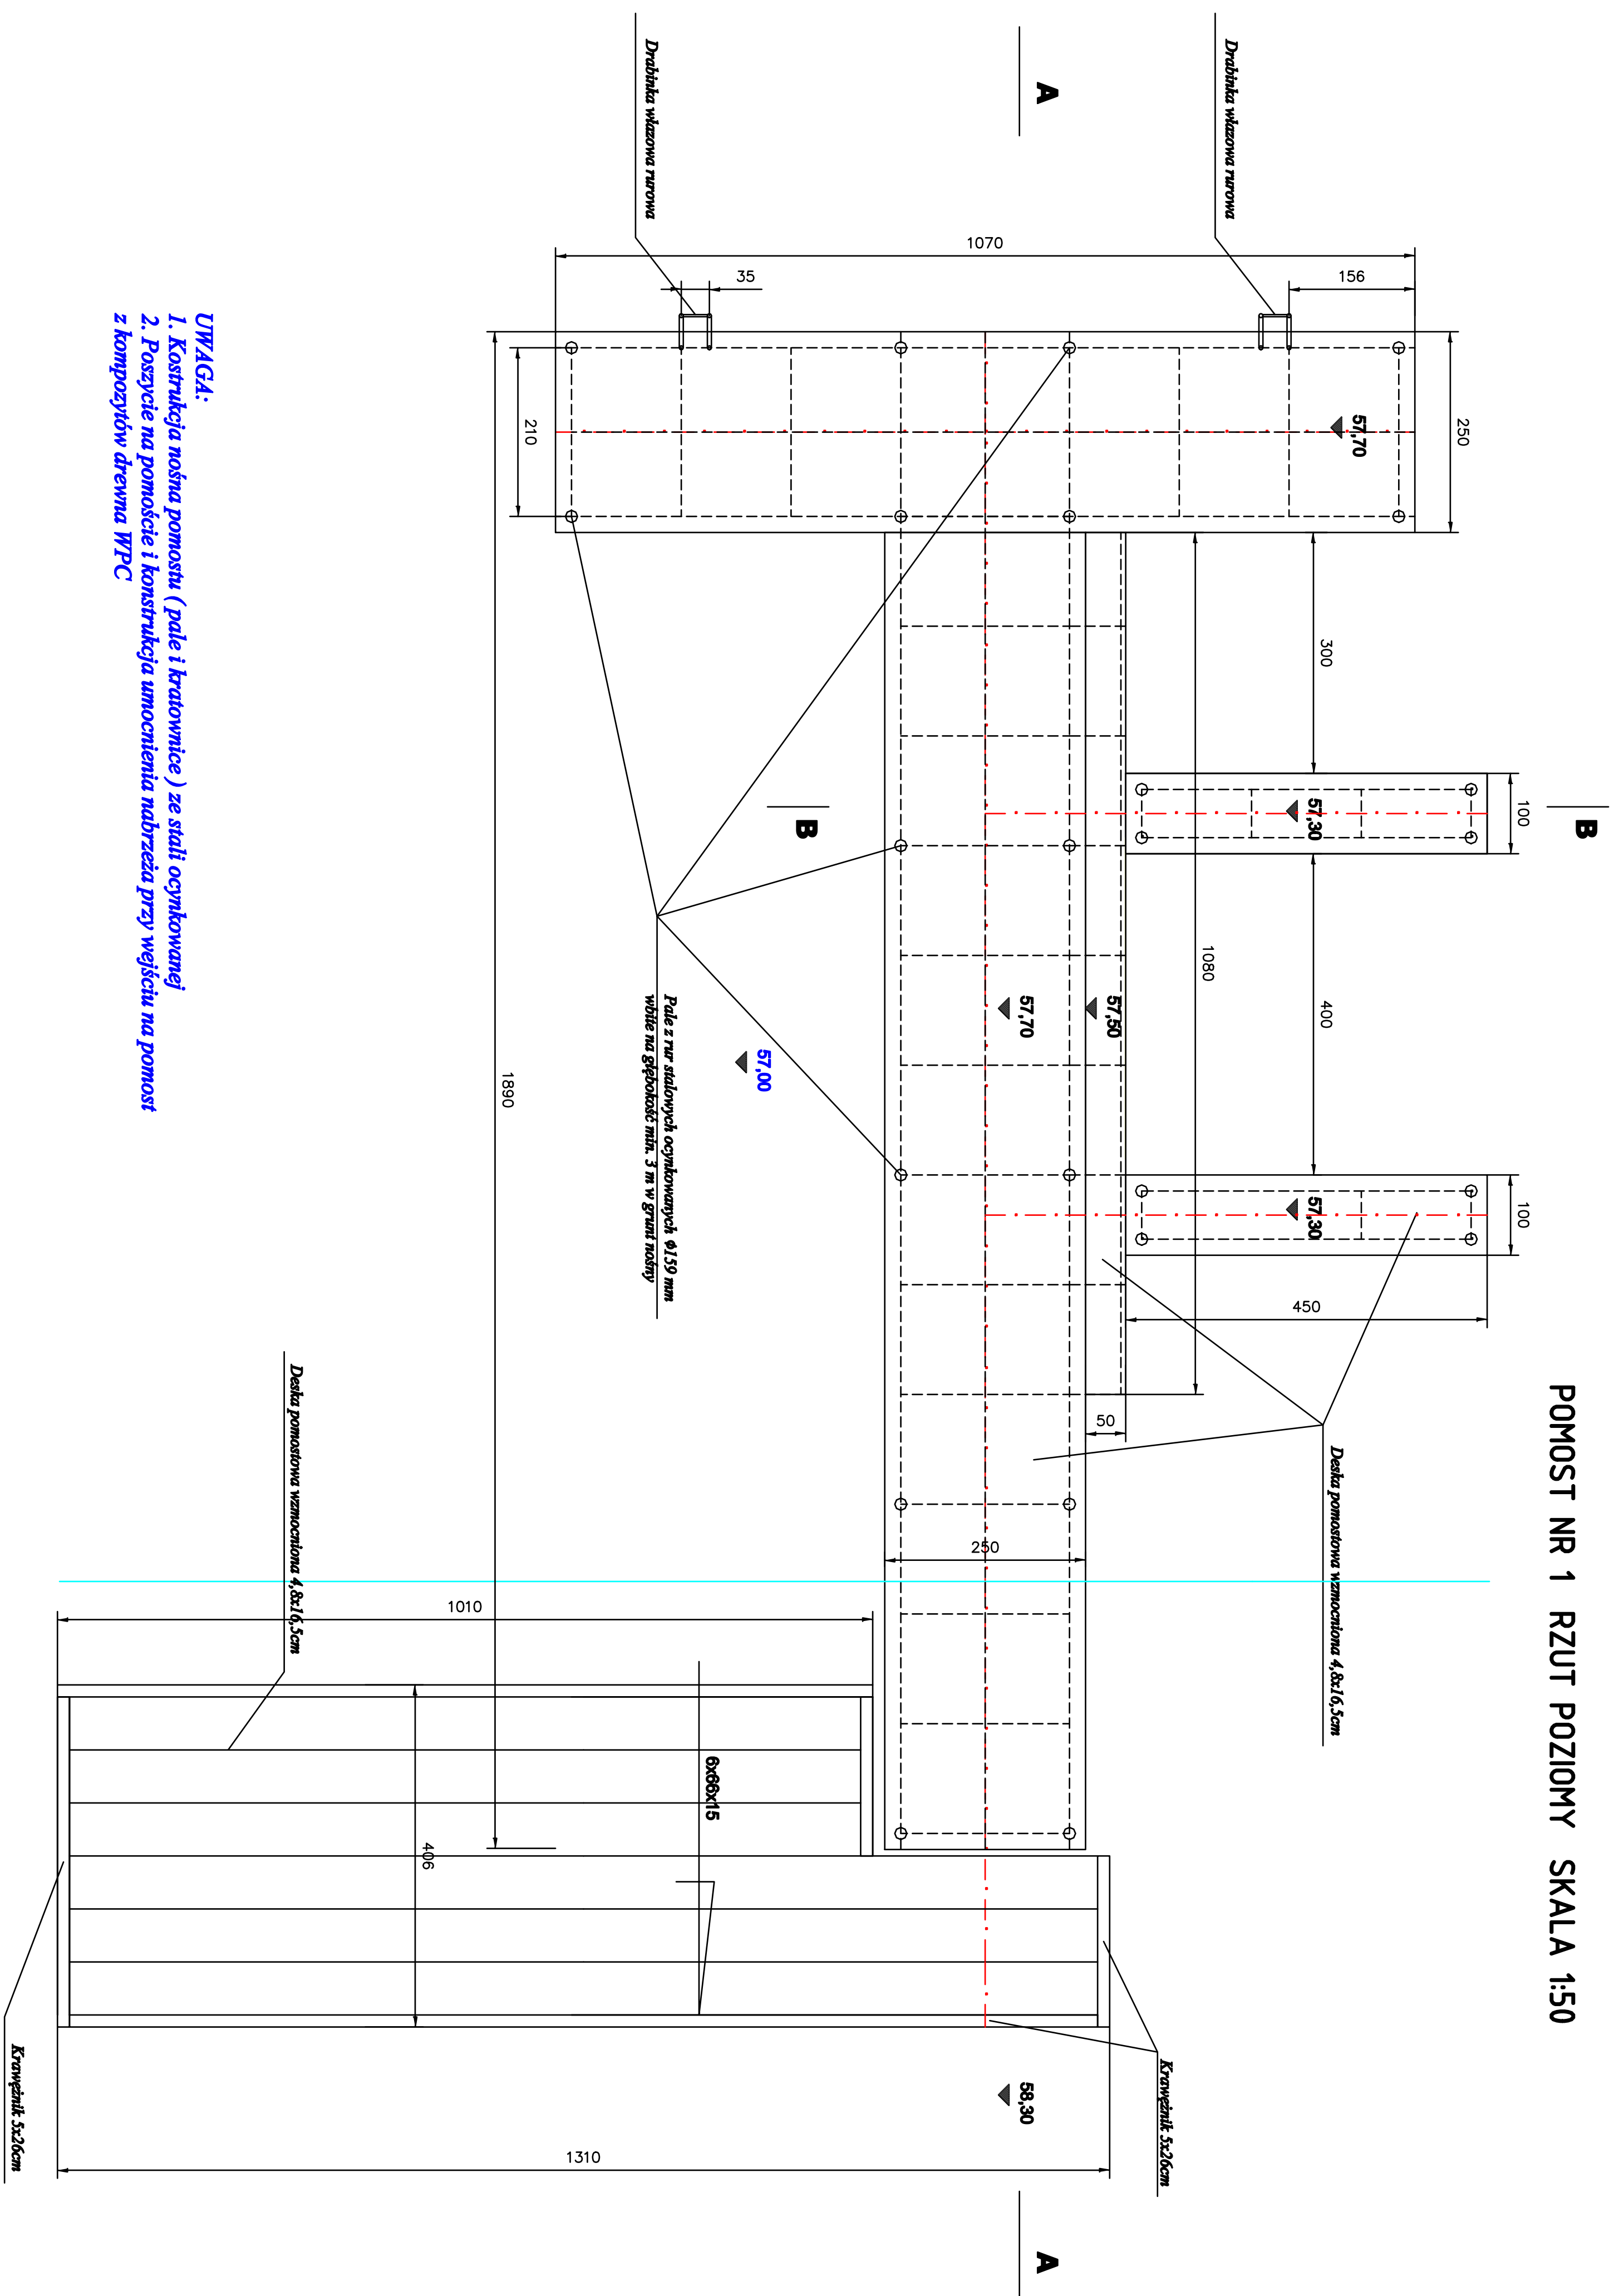

**D (1:25)**

