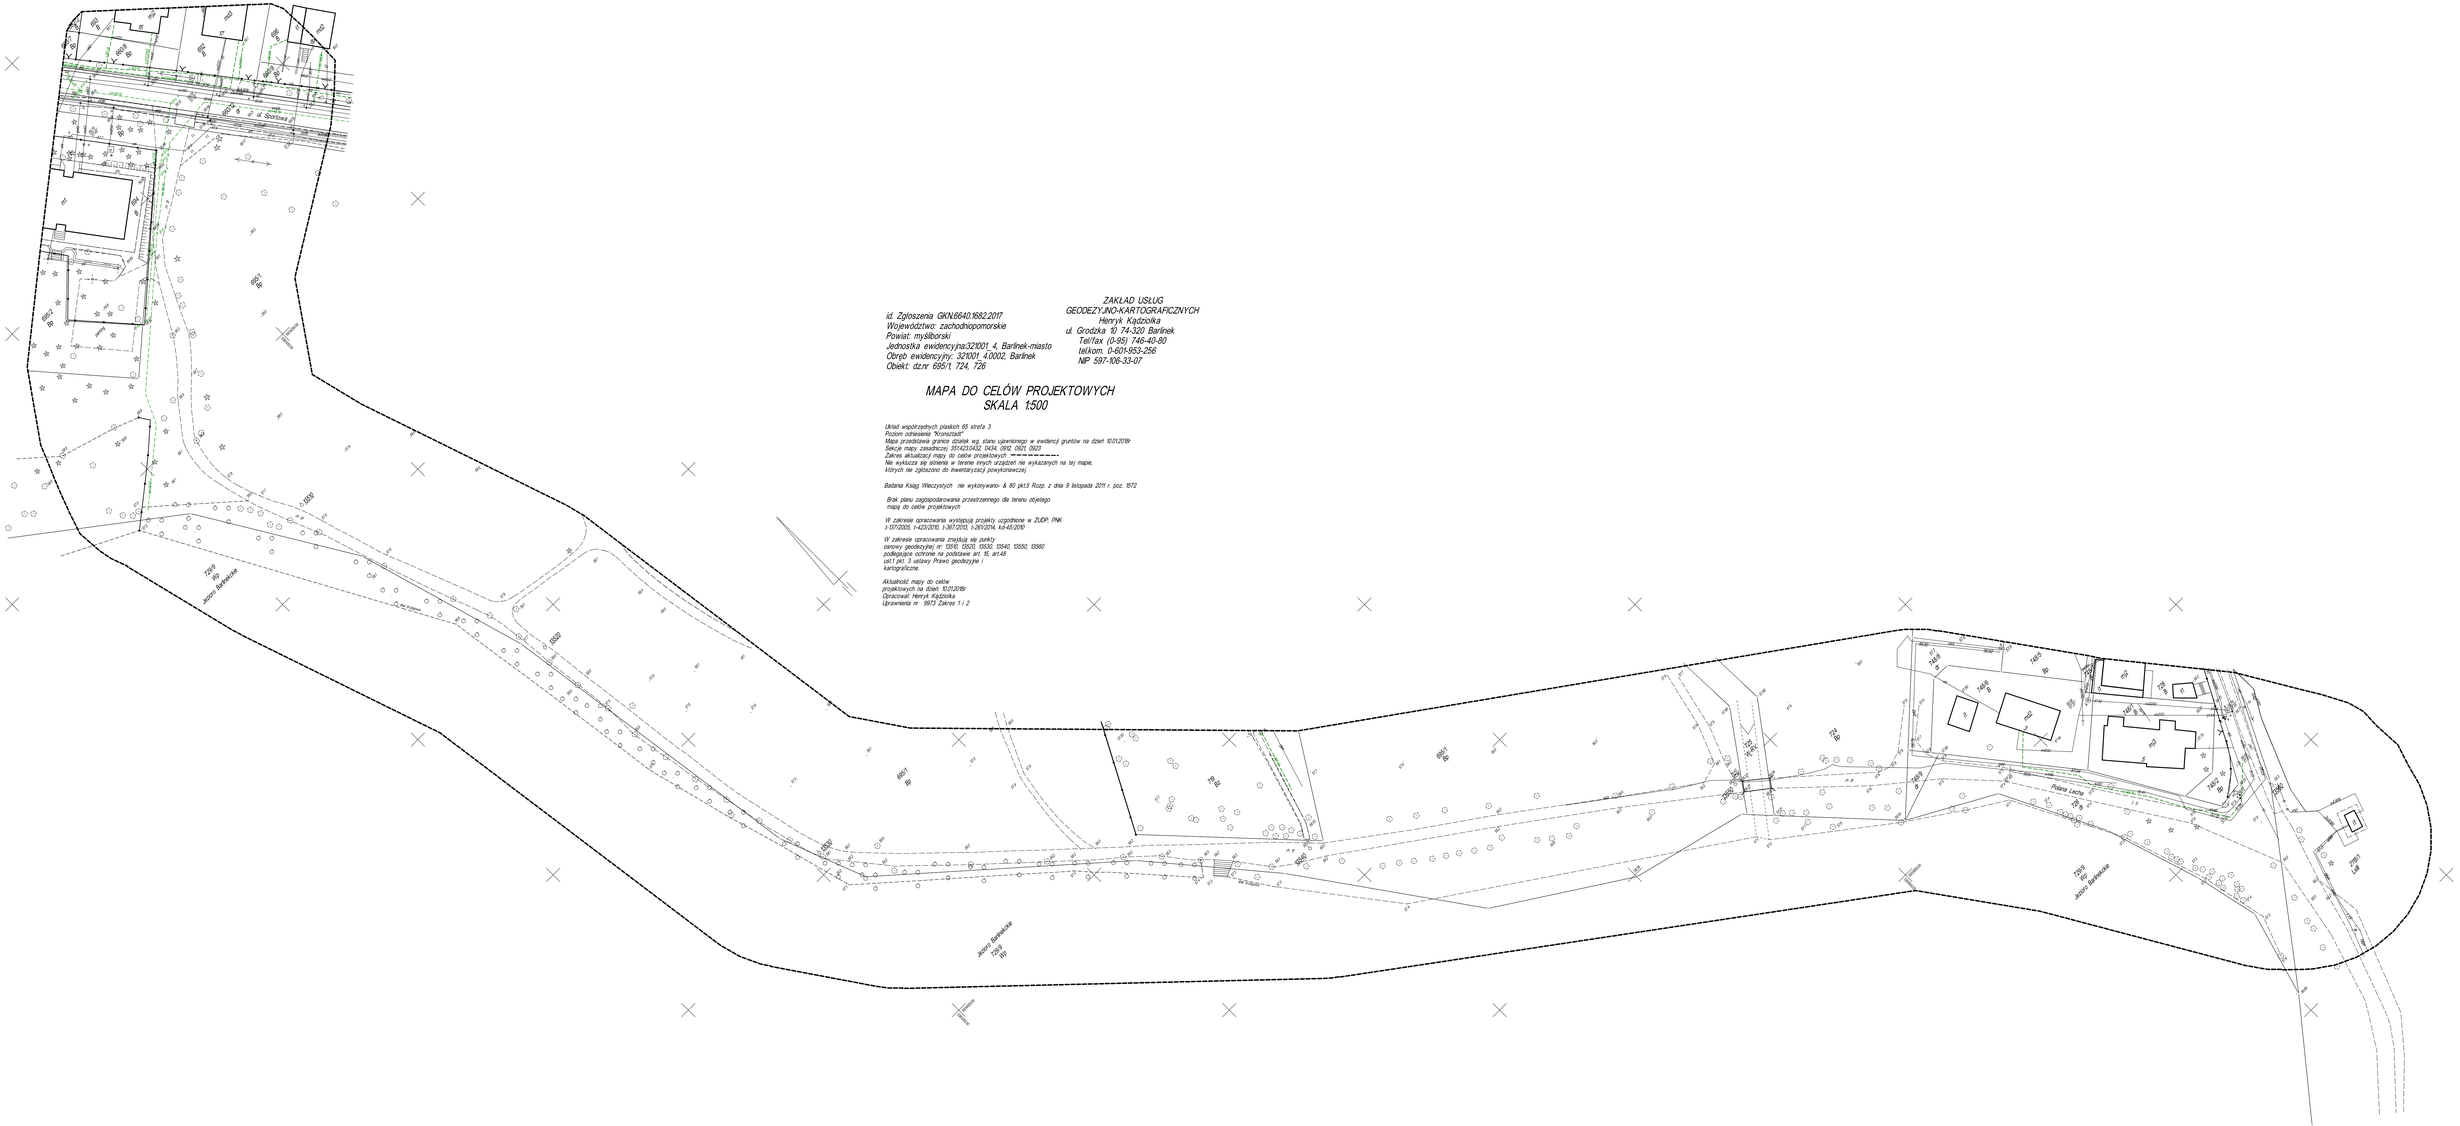

ZAKŁAD USŁUG
GEODEZYJNO-KARTOGRAFICZNYCH
Henryk Kądziołka
ul. Grodzka 10 74-320 Barlinek
Tel/fax (0-95) 746-40-80
telkom. 0-601-953-256
NIP 597-106-33-07

id. Zgłoszenia GKN.6640.1682.2017
Województwo: zachodniopomorskie
Powiat: myślborski
Jednostka ewidencyjna:321001_4, Barlinek-miasto
Obręb ewidencyjny: 321001_4.0002, Barlinek
Obiekt: dz.nr 695/1, 724, 726

MAPA DO CELÓW PROJEKTOWYCH
SKALA 1:500

Układ współrzędnych płaskich 65 strefa 3
Poziom odniesienia "Kronsztadt"
Mapa przedstawia granice działek wg. stanu ujawnionego w ewidencji gruntów na dzień 10.01.2018r
Sekcje mapy zasadniczej: 3514230432, 0434, 0912, 0921, 0923
Zakres aktualizacji mapy do celów projektowych ----------
Nie wykluczа się istnienia w terenie innych urządzeń nie wykazanych na tej mapie, których nie zgłoszono do inwentaryzacji powykonawczej.

Badania Ksiąg Wieczystych nie wykonywano- & 80 pkt.5 Rozp. z dnia 9 listopada 2011 r. poz. 1572

Brak planu zagospodarowania przestrzennego dla terenu objętego mapą do celów projektowych

W zakresie opracowania występują projekty uzgodnione w ZUDP, PNK 1-107/2005, 1-423/2010, 1-367/2010, 1-269/2014, kd-45/2010

W zakresie opracowania znajdują się punkty osnowy geodezyjnej nr: 13510, 13520, 13530, 13540, 13550, 13560 podlegające ochronie na podstawie art. 15, art.48 ust.1 pkt. 3 ustawy Prawo geodezyjne i kartograficzne.

Aktualność mapy do celów projektowych na dzień: 10.01.2018r
Opracował: Henryk Kądziołka
Uprawnienia nr 1973 Zakres 1 i 2