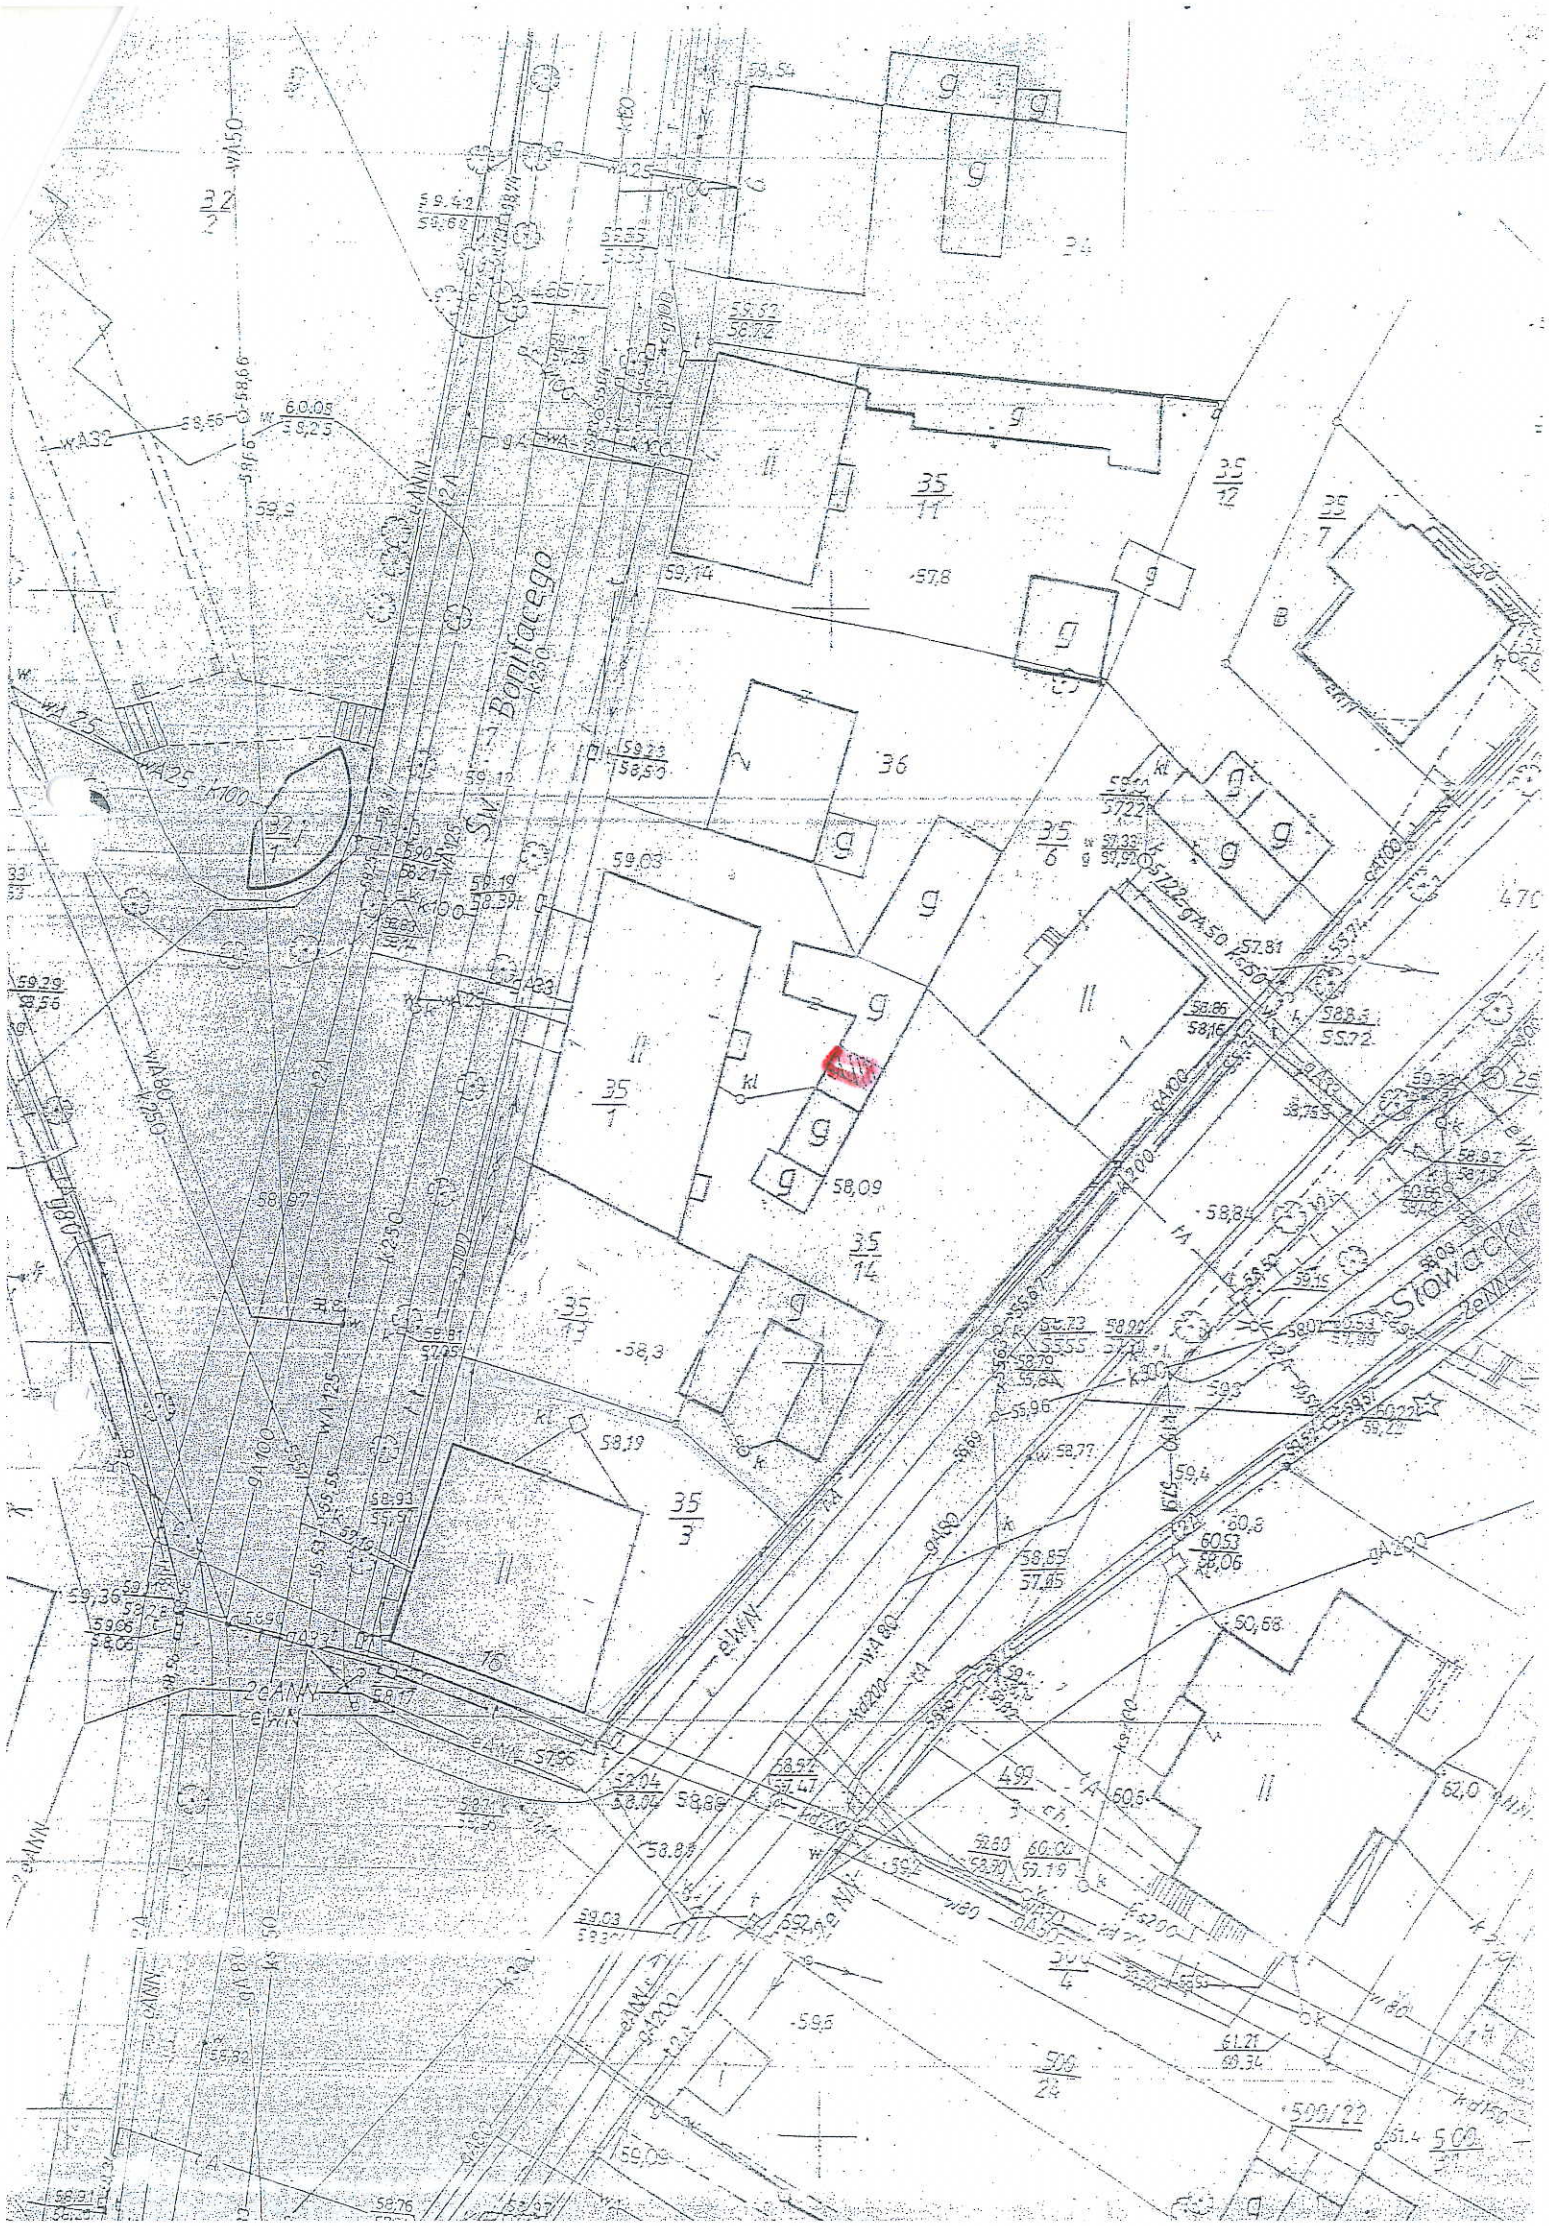
Św. Bonifacego
Słowackiego
35/11
35/12
35/7
36
35/6
35/1
35/14
35/3
499/4
499/24
500/22
500
470
WA32
WA25
WA50
WA80
WA100
WA125
WA150
WA200
WA250
WA300
2eANN
eANN
59,42
59,68
59,54
59,14
57,8
59,23
58,50
59,12
59,03
58,09
58,84
58,3
58,19
57,81
57,72
58,85
57,85
58,77
59,4
60,8
60,53
58,06
50,68
62,0
59,6
61,27
59,34
58,97
58,89
59,60
59,19
59,09
58,76
58,57