



SKOCZNIA W DAL - RZUT POZIOMY SKALA 1:100

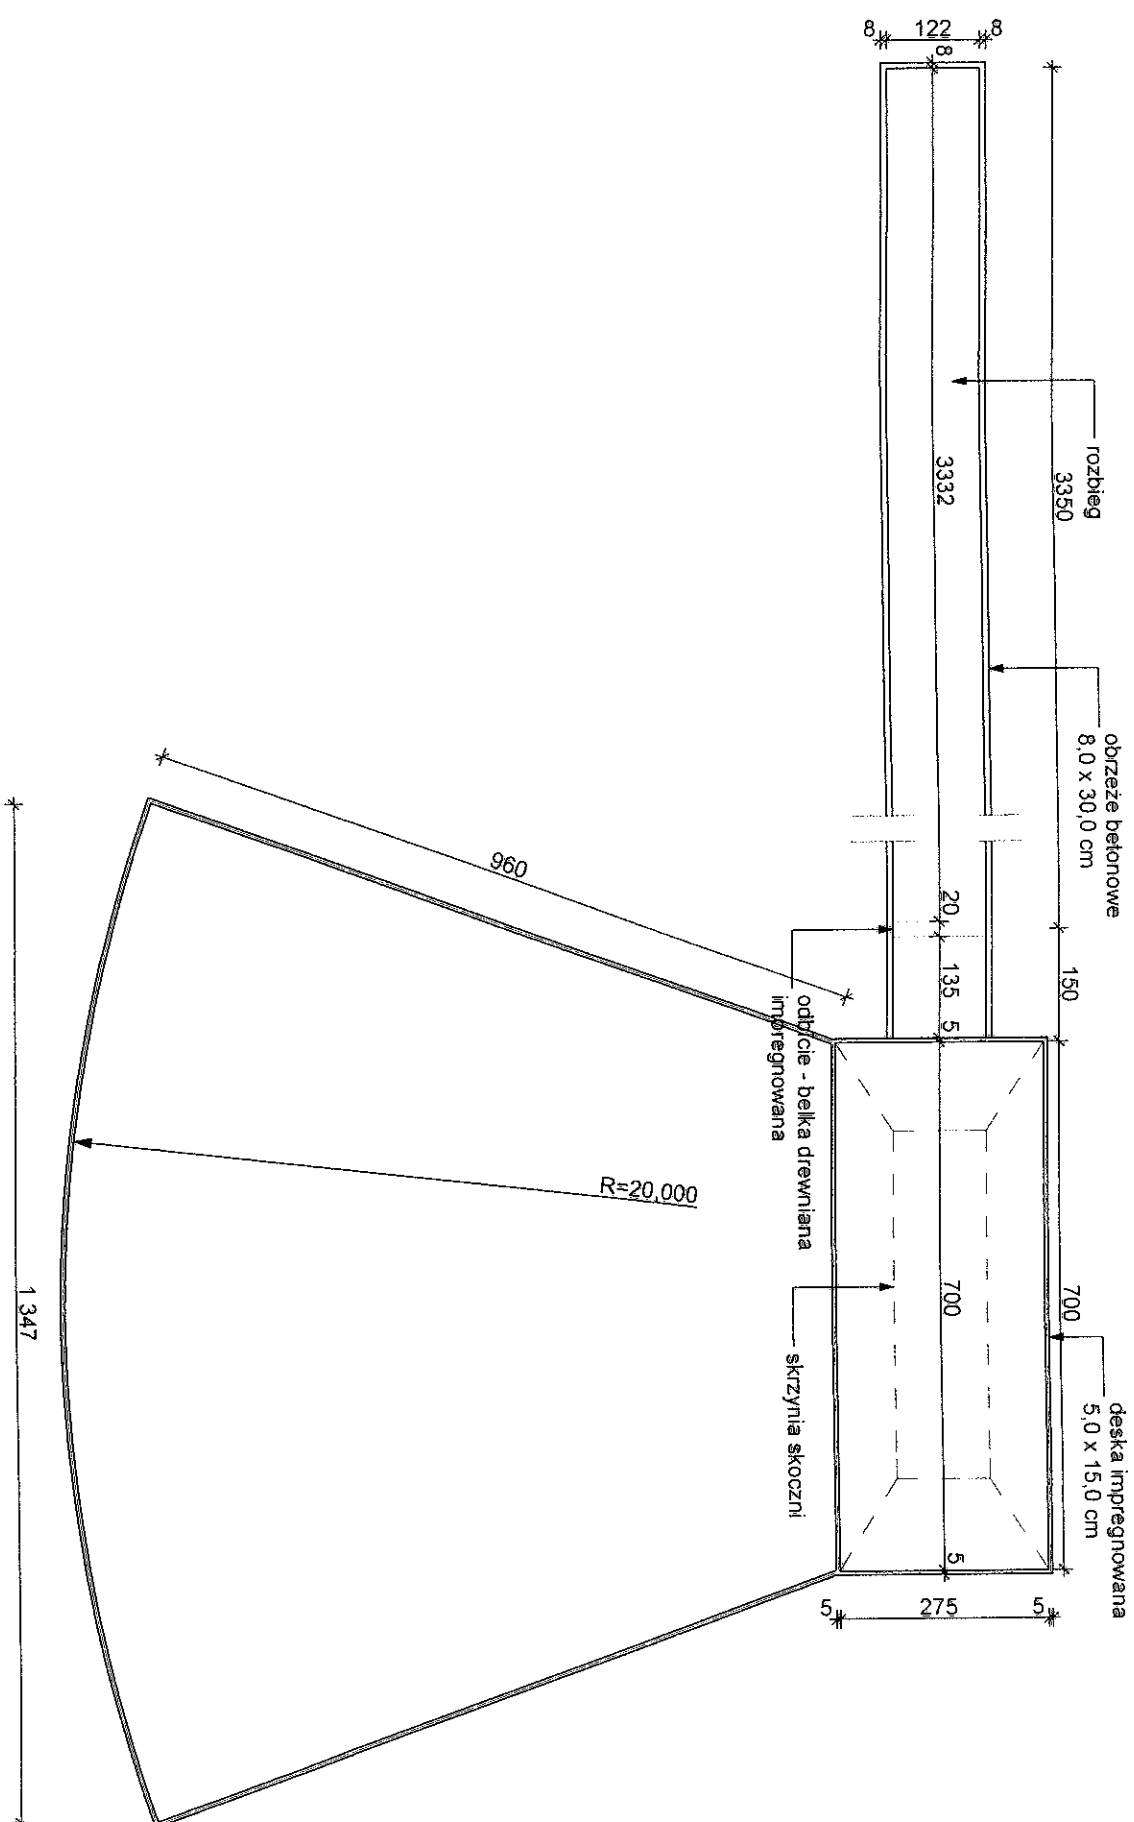


SKOCZNIA W DAL - BELKA ODBICIA 1:10

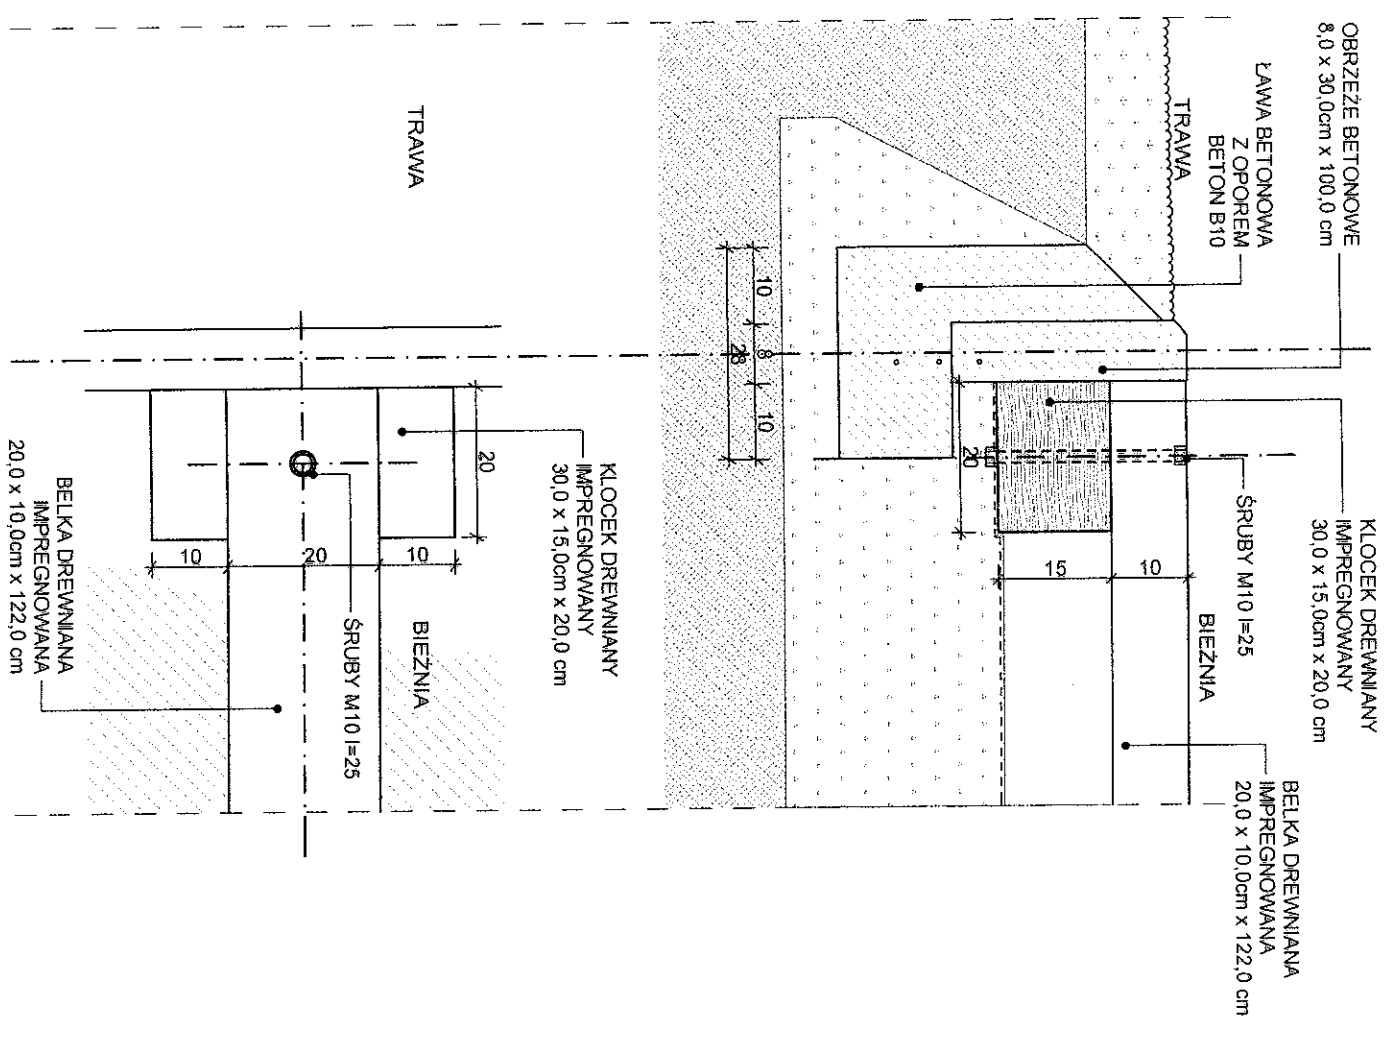


INWESTOR	Gmina Baliniek, ul. Niepodlegosci 20, 74-320 Baliniek					
FUNKCJA	IMIE I NAZWISKO	NR UPR.	PODPIS			
PROJEKTOWAL	mjr inż. Witold Kaszyski	1186/GW				
SPRACOWIL	mjr inż. arch. Maciej Kaszyski	ZAJZPOLAKOW/2008				
TYTUL RYSUNKU	SKOCZNIA W DOL W ZWYZ					
FAZA	DATA	SKALA	NR RYSUNKU			
PROJEKT BUDOWLANY	05.2010	1:100; 1:10	Z.2			

BIEŻNIA - RZUT POZIOMY SKALA 1:100

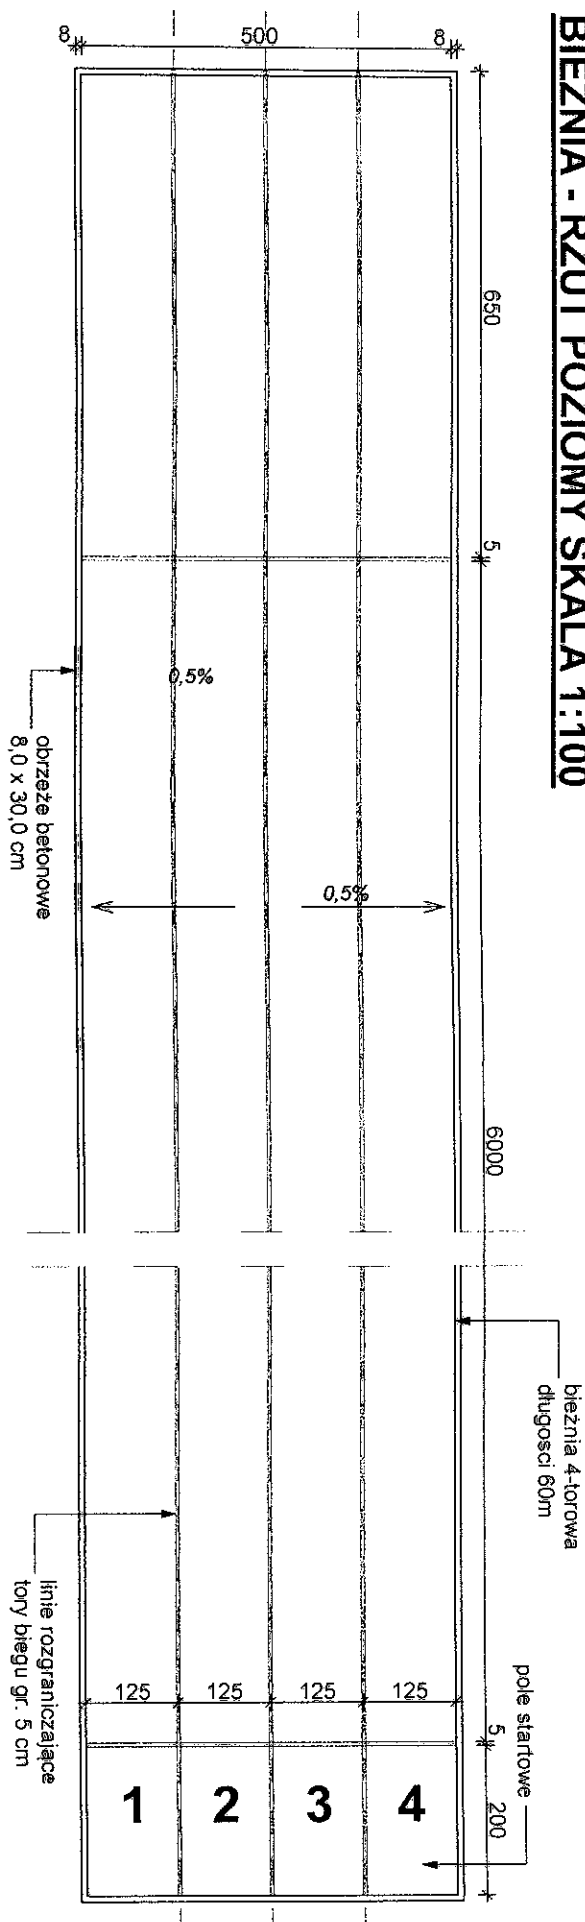


DET.1

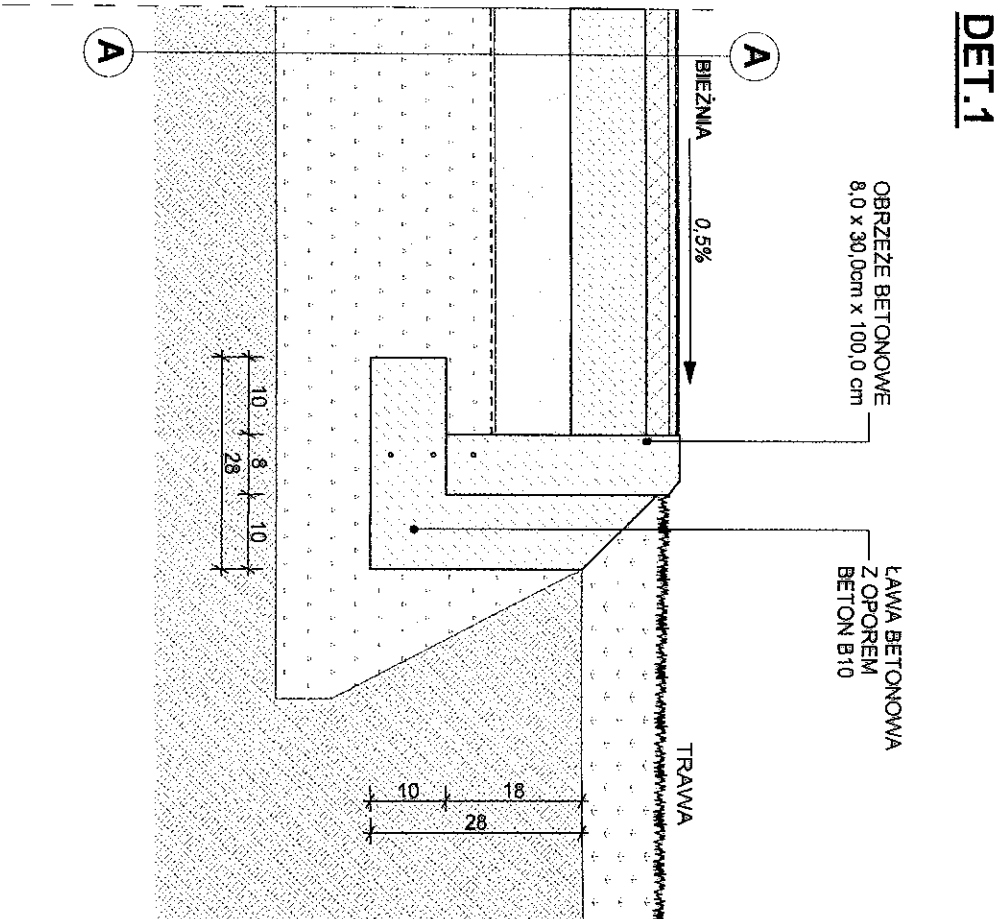


A-A

I	GÓRNA WARSTWA NAWIERZCHNI TARTANOWEJ - ELTAN N	0,3 cm
II	WARSTWA AMORTYZUJĄCA NAWIERZCHNI TARTANOWEJ - ELTAN N	1 cm
III	WARSTWA STABILIZUJĄCA NAWIERZCHNI TARTANOWEJ - ELTAN N	3 cm
IV	BETON B20	10 cm
V	WARSTWA ODSĄCAZAJĄCA Z PIASKU	12 cm


INWESTOR	Gmina Bariniek, ul. Niepodległości 20, 74-320 Bariniek osóbka nr ewid. 663 i 1176527, Karszów, gmina Bariniek		
FUNKCJA	IMIĘ I NAZWISKO	NR UP.R.	IP.OPPIS
PROJEKTOWAŁ	mgr/rol. Witold Karszowski	1104/GW	
SPRAWDZIŁ	mgr/inż. arch. Maciej Karszowski	24ZFOL/MOK/2008	
TYTUŁ RYSUNKU	BIEŻYMIA		
FALA	DATA	SKALA	NR RYSUNKU
PROJEKT BUDOWLANY	05.2010	1:100, 1:10	Z.3

CHARAKTERYSTYCZNE PRZEKROJE PRZEZ NAWIERZCHNIĘ

1 - 1

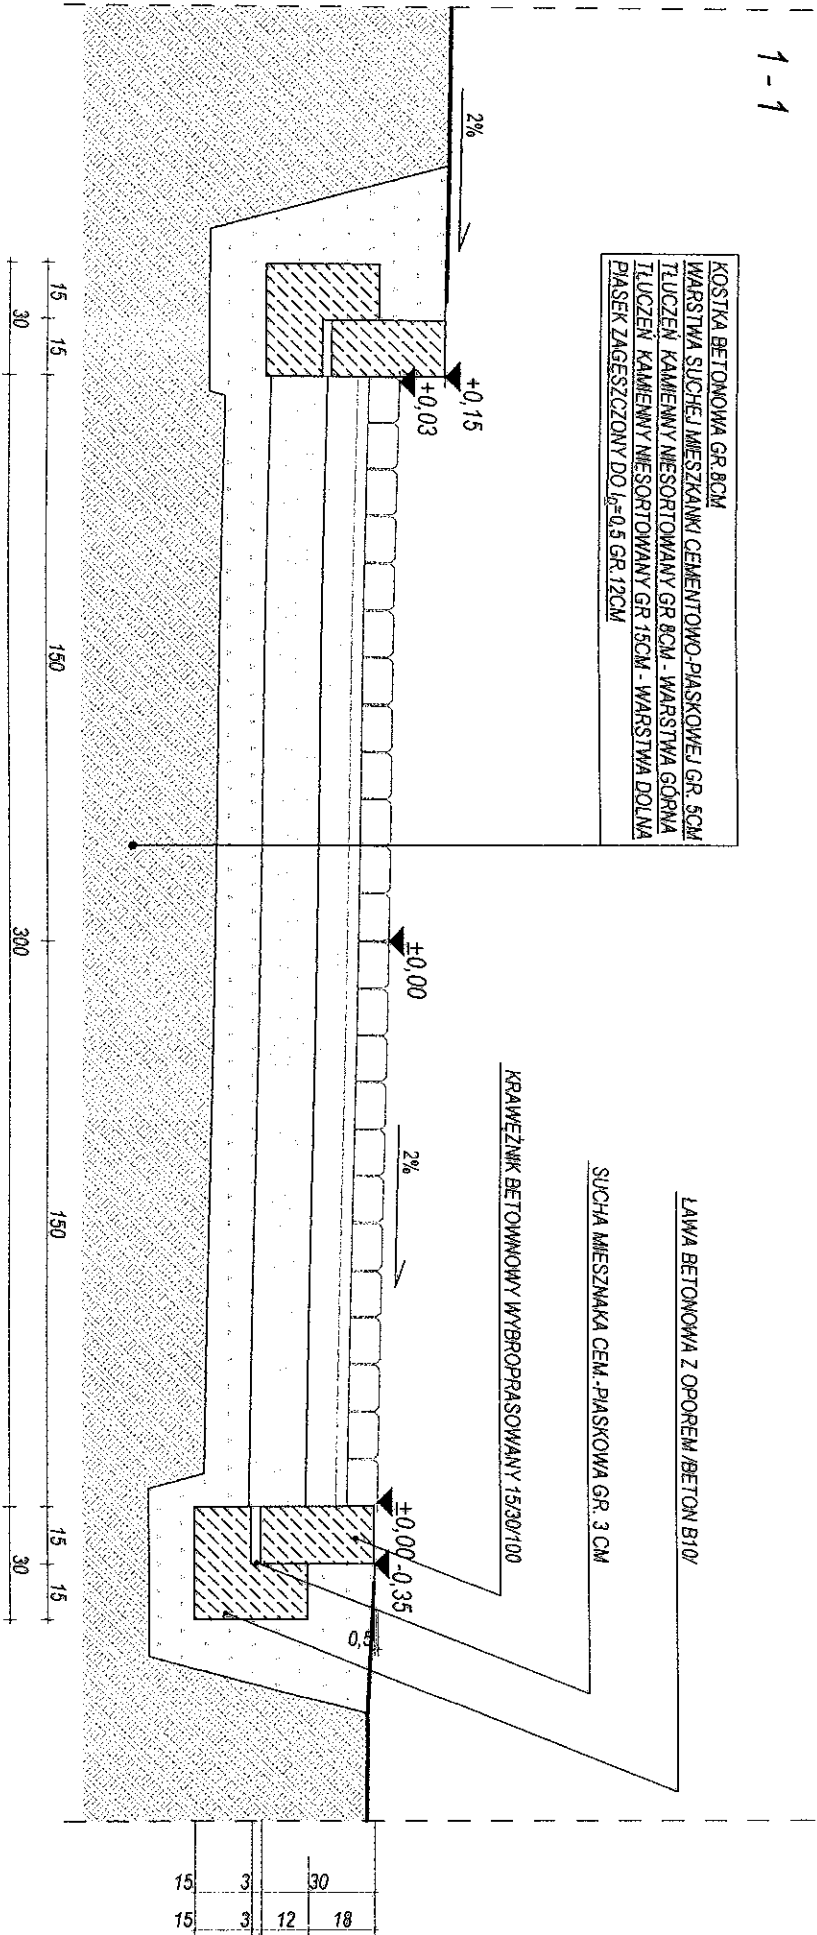

2 - 2

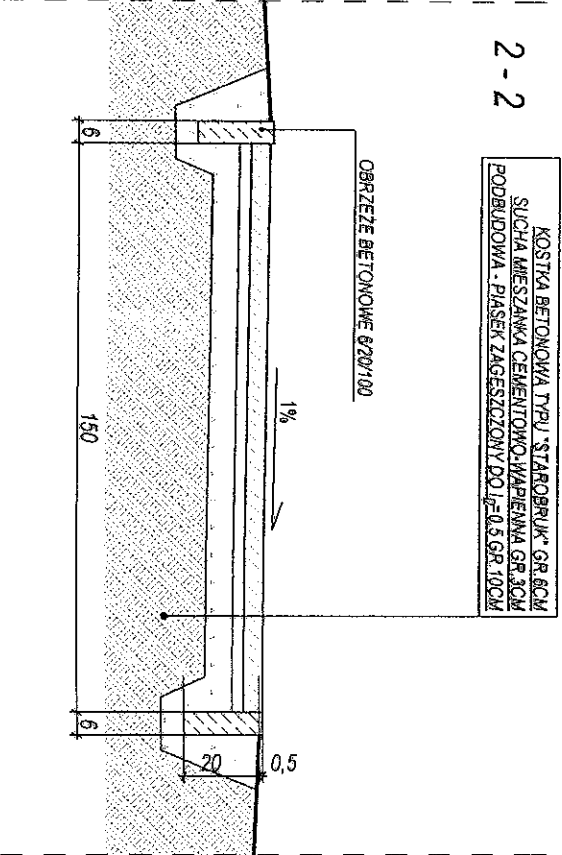

TEMAT	BUDOWA KOMPLEKSU SPORTOWO-REKREACYJNEGO OBEJMUJĄCEGO BUDOWE BOISK I URZĄDZEŃ SPORTOWYCH ORAZ BUDYŃKU ZAPLECZA SANITARNO-SZATNIOWEGO W MOSTKOWIE		
INWESTOR	Gmina Barlinek, ul. Niepodległości 20, 74-320 Barlinek		
FUNKCJA	MIEJSCOWOŚĆ		
PROJEKTOWAŁ	mgr inż. Mirosław Krasowski		
SPRAWDZIŁ	mgr inż. arch. Marek Krasowski		
PROJEKT BUDOWLANY	05.2010	1:20	Z.4