Województwo: zachodniopomorskie
Jed.ewid.:321001_4,Barlinek-miasto
Powiat: myśliborski
Obręb ewidencyjny: 0002, Barlinek
KERG 014.002-1010/2011

Załącznik Nr 1 do Zarządzenia Nr 87/2012 z dn. 10 01 2012 r.

Geodezyjno-Kartograficznych
Henryk Kadziołka
ul. Zaręba 10, 74-320 Barlinek
tel. (095)7464105, 7464080
NIP 597-106-33-07

STAROSTA MYŚLIBORSKI
Wydział Geodezji, Katastru i Gospodarki Nieruchomościami

Na podstawie art. 40 ust. 2 i ust. 3 ustawy z dnia 17 maja 1989 r. Prawo geodezyjne i kartograficzne (Dz. U. z 2010 r. Nr 193, poz. 1287 z późn. zm.) niniejszy dokument został przyjęty do państwowego zasobu geodezyjnego i kartograficznego i stanowi własność Skarbu Państwa.

Dokument wpisano do ewidencji zasobu Powiatowego w dniu 07.09.11r. nr ewidencyjny 014.002-12/2011

Myślibórz, dnia 30 STY 2012

(Podpis, stanowisko służbowe osoby upoważnionej)

PROJEKT PODZIAŁU

działka nr 2142 – ul. Sądowa

s. 351.423.0324, 0413 – skala 1:500

Nowo wydzielone działki posiadają bezpośredni dostęp do drogi publicznej tj. ul Sądowej.

Sporządził: 16 stycznia 2012 r.

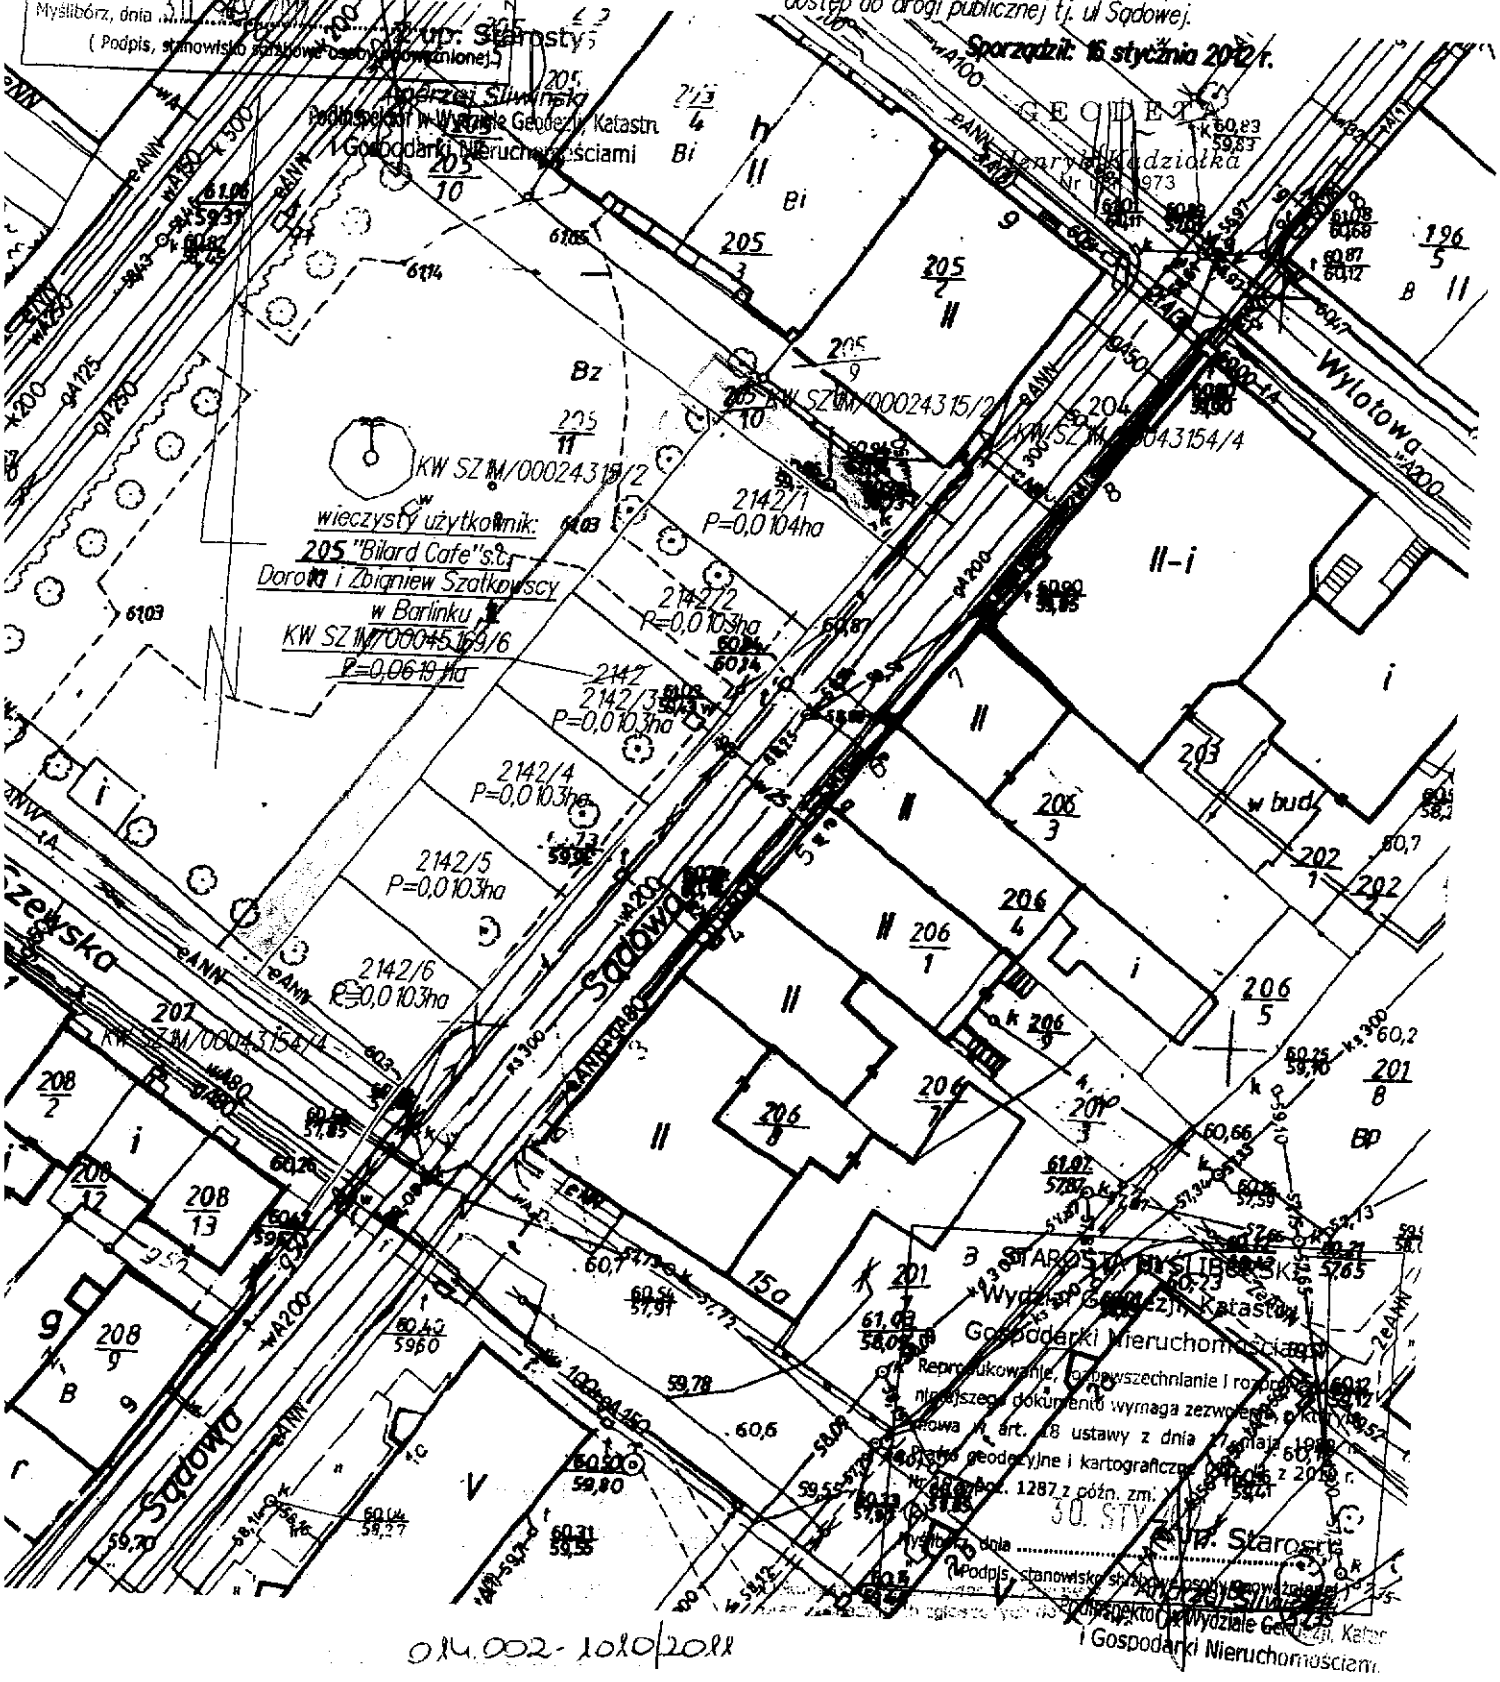

014.002-1010/2011