


# MIASTO BAKLIM

Mapa syt. m.s.

Skala 1: 1000

168 ust. 1 rozporządzenie  
Ministra Regionu Rybnickiego i Budowlane z dnia  
29.03.2001 r. w sprawie ewidencji gruntów i budynków  
(Dz.U. Nr 38 poz. 453), informuję, że dane nie spełniają  
wymagań określonych w rozporządzeniu oraz obowiązującej  
standardów technicznych.

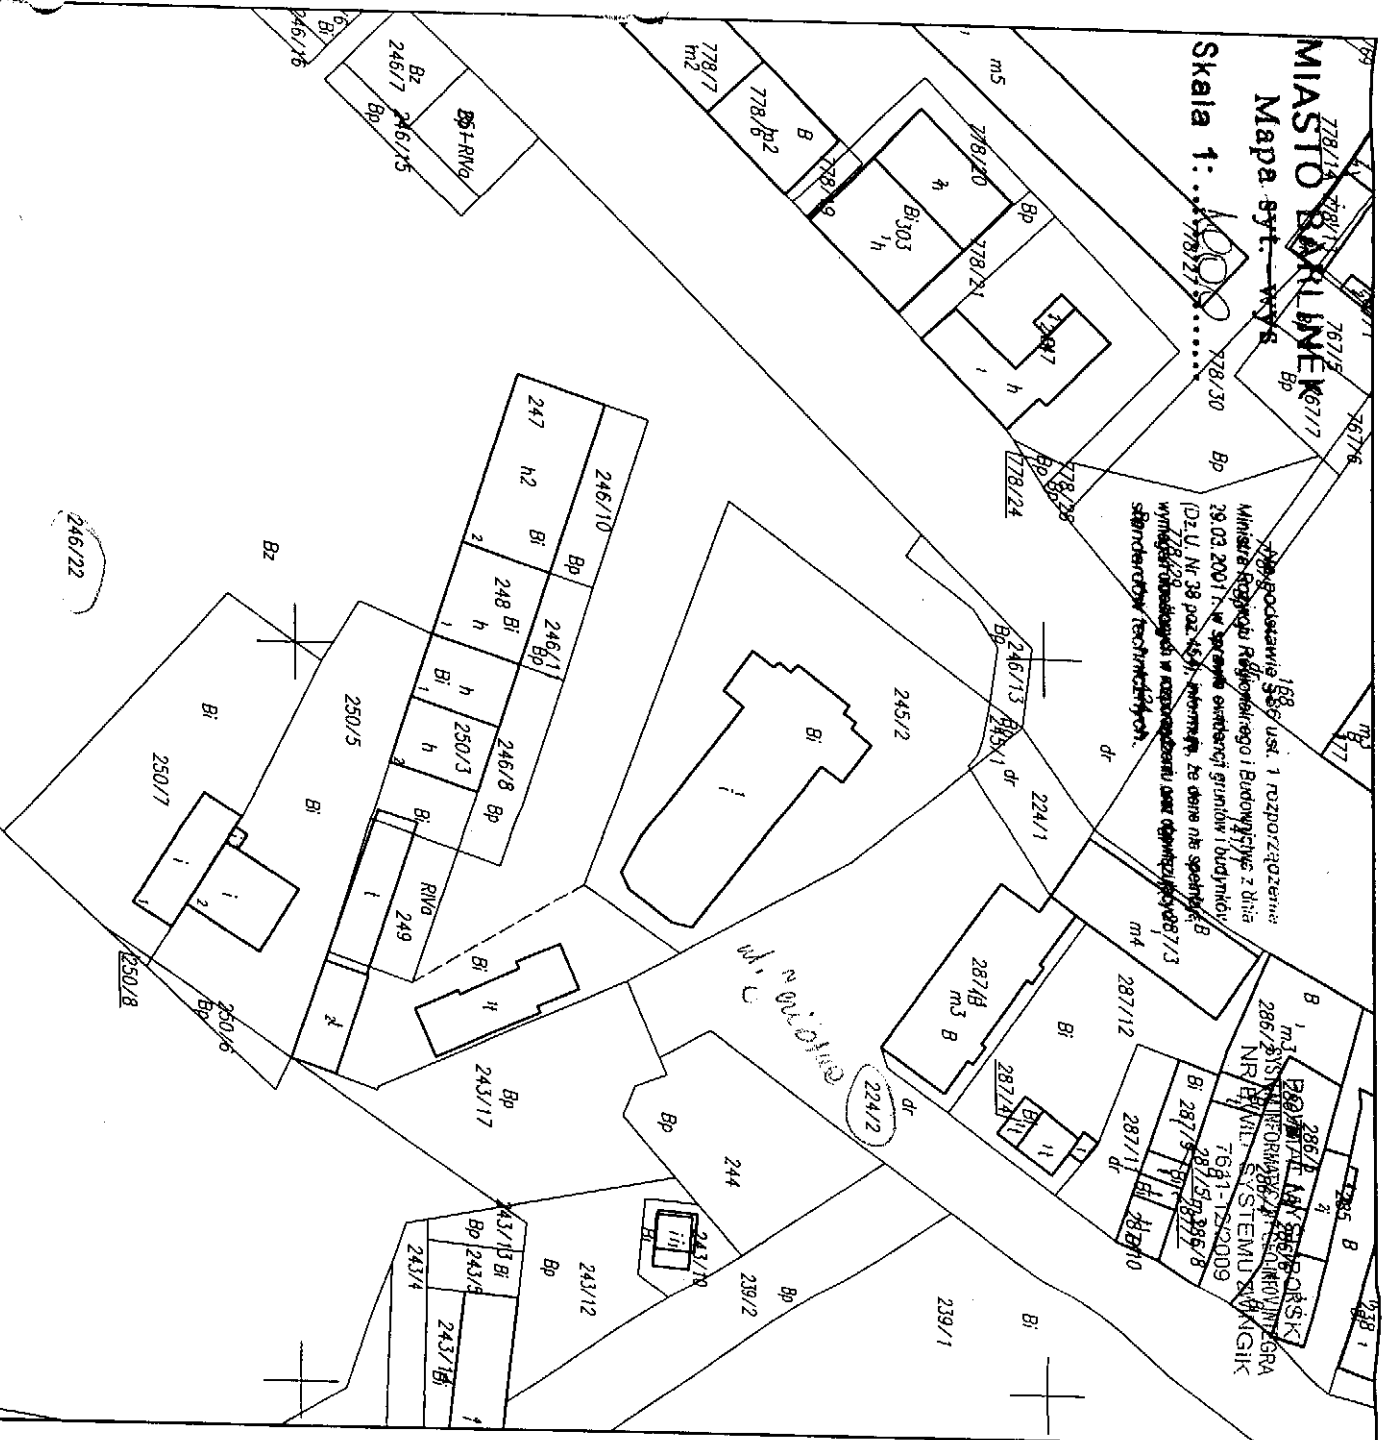

## STAROSTA MYŚLIBORSKI Wydział Geodezji, Katastru i Gospodarki Nieruchomościami

Podawana się zprośnik niniejszego dokumentu  
z oryginalnym przyjętym do pełnowartościowego zasobu  
geodezyjnego i kartograficznego Starosty Powiatowego  
w dniu 01.02.2013 r.

(1)  
Myślibórz, dnia 2013-06-17

Podpis, stanowisko służbowe (podpis osoby upoważnionej)

Andrzej Śliwiński

Podinspektor w Wydziale Geodezji, Katastru  
i Gospodarki Nieruchomościami

## STAROSTA MYŚLIBORSKI Wydział Geodezji, Katastru i Gospodarki Nieruchomościami

Reprodukcjonowanie, rozpowszechnianie i rozprowadzanie  
niniejszego dokumentu wynagrodzone, a którym  
mowa w art. 18 ustawy z dnia 17 maja 1989 r.  
Prawo geodezyjne i kartograficzne (Dz. U. z 2010 r.  
Nr 193, poz. 1287 z późn. zm.)

(1)  
Myślibórz, dnia 2013-06-17

Podpis, stanowisko służbowe (podpis osoby upoważnionej)

Andrzej Śliwiński

Podinspektor w Wydziale Geodezji, Katastru  
i Gospodarki Nieruchomościami

168 ust. 1 rozporządzenie