


m. Moczydło
gm Barlinek
skala 1: 500

Załącznik nr 1
do uchwały Nr LVII/780/2014
Rady Miejskiej w Barlinku
z 28 sierpnia 2014 r.

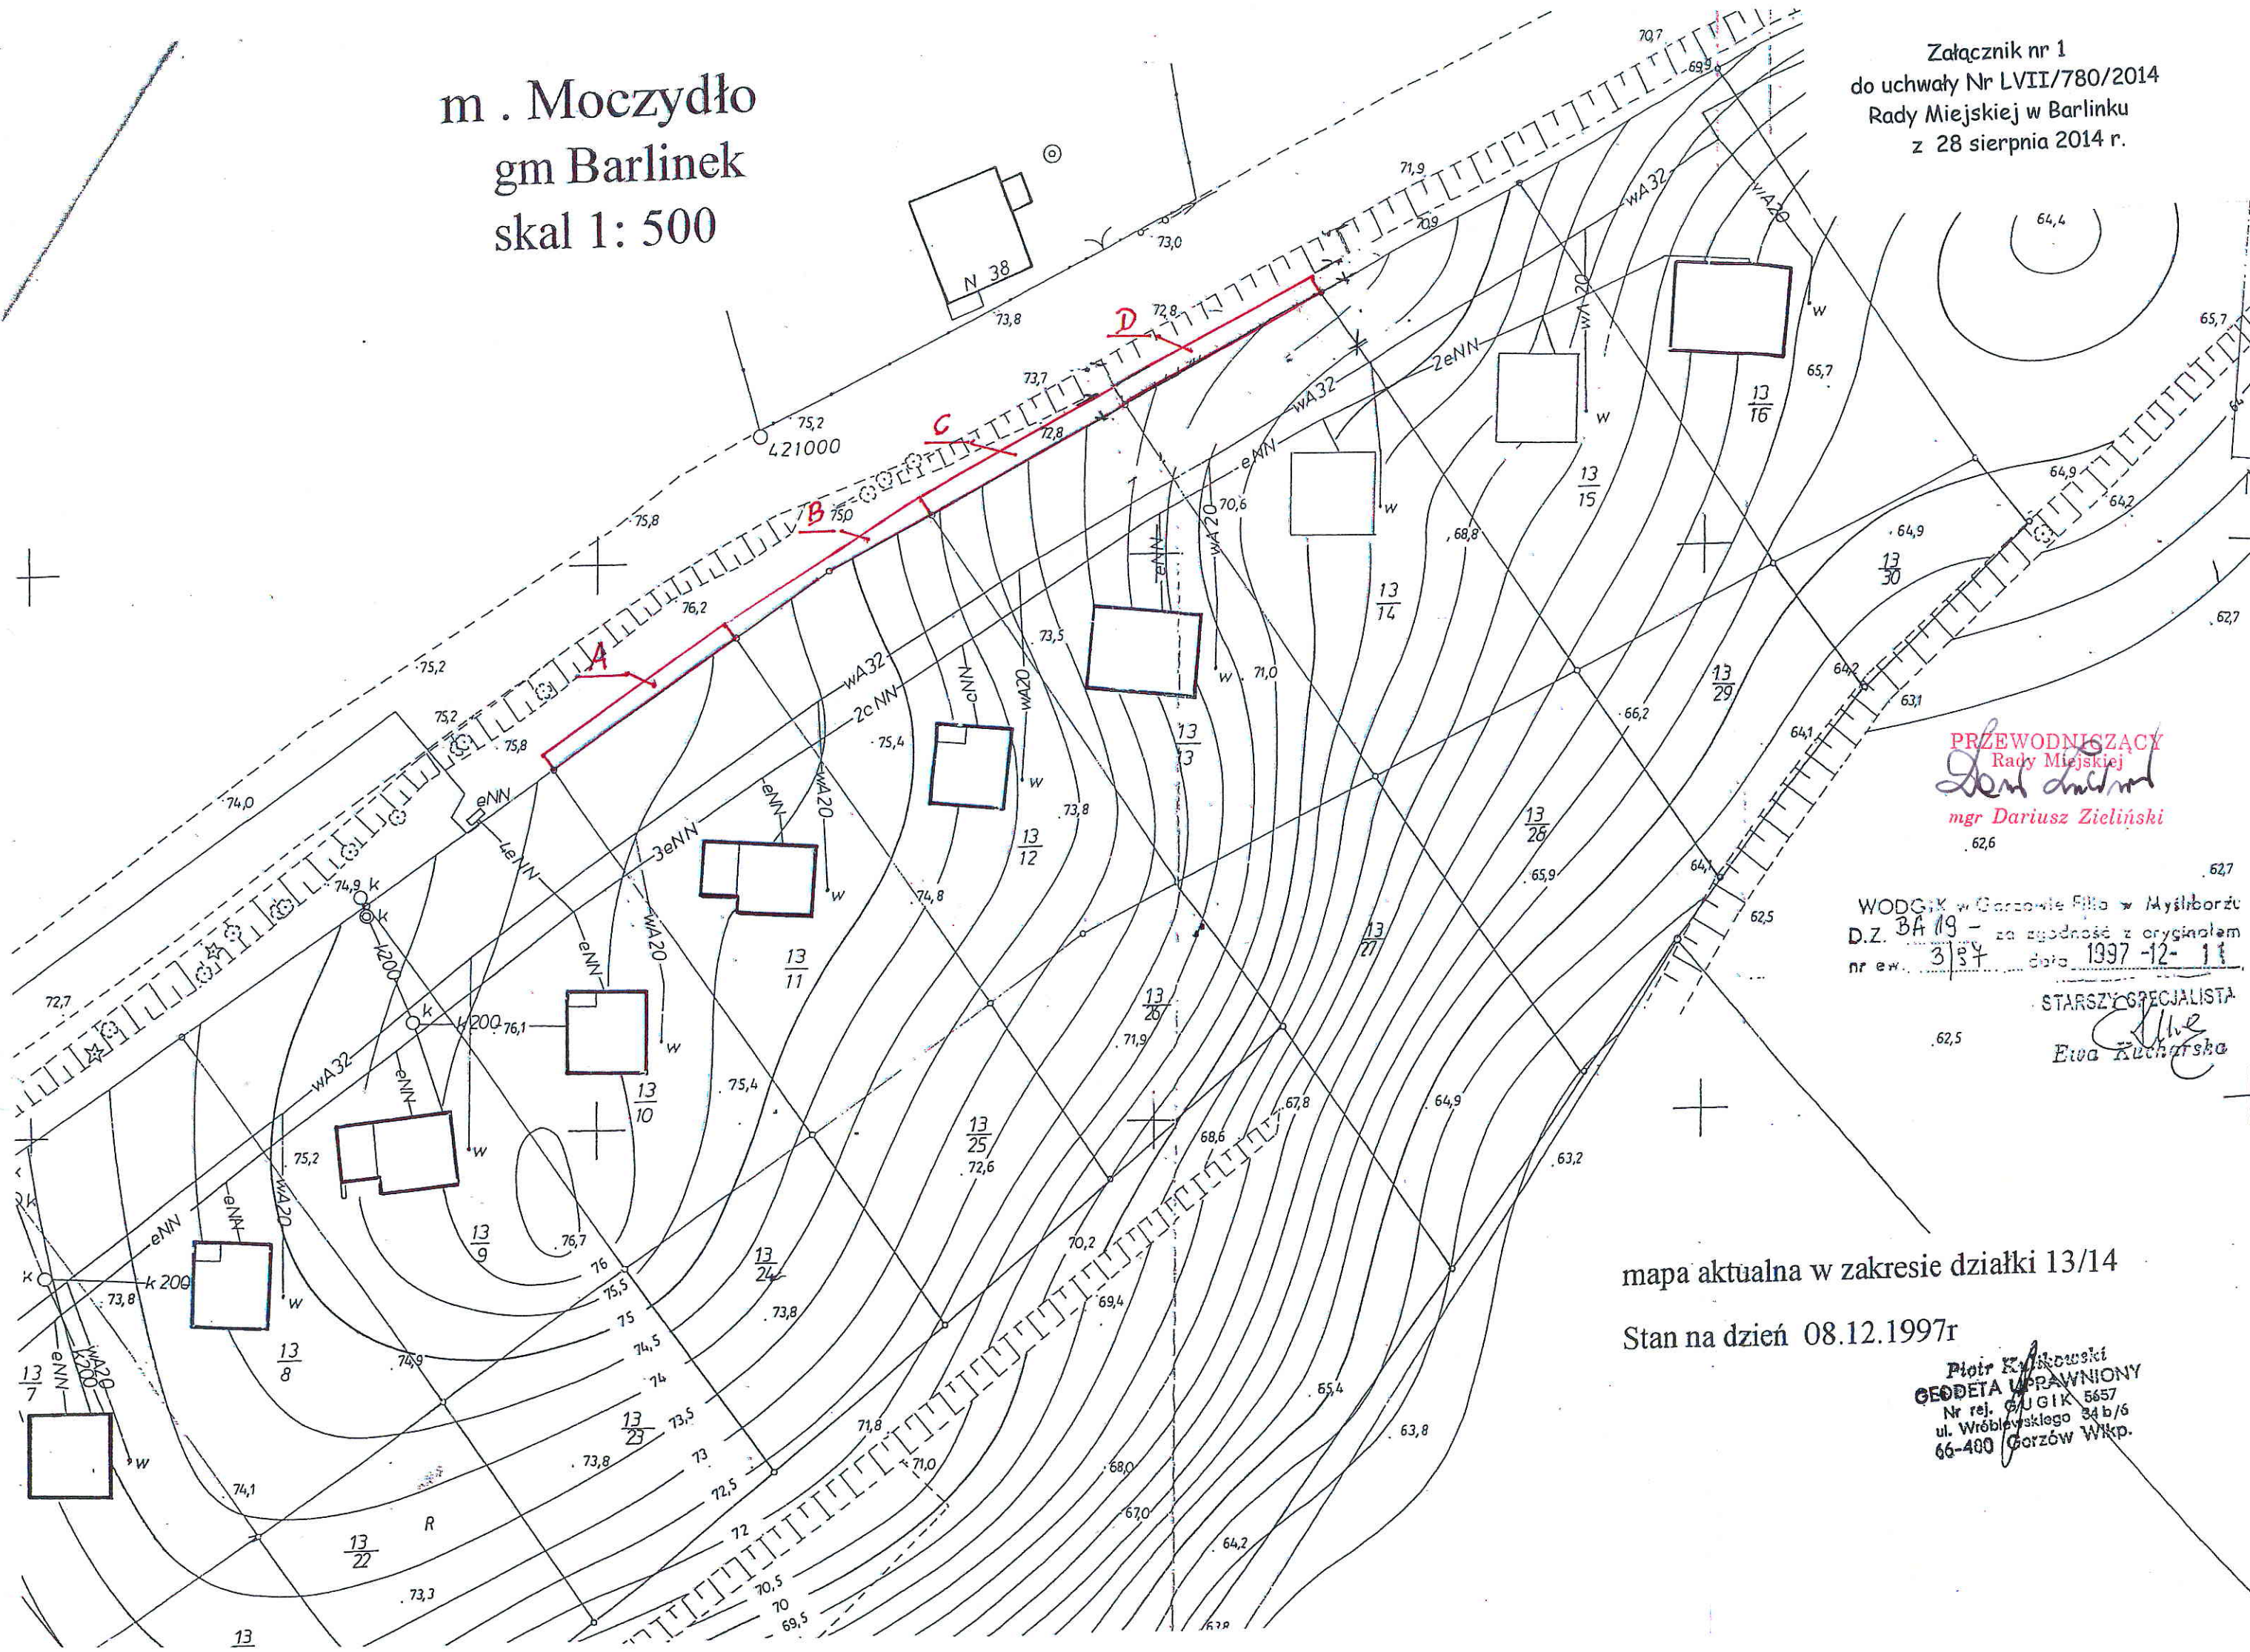

PRZEWODNIZACY
Rady Miejskiej
Dariusz Zieliński
mgr Dariusz Zieliński
62,6

WODGK w Gorzowie Filia w Mysłoborzu
D.Z. BA 19 - za zgodność z oryginałem
nr ew. 3184 data 1997-12-11
STARSZY SPECJALISTA
Ewa Kucharska
Ewa Kucharska

mapa aktualna w zakresie działki 13/14

Stan na dzień 08.12.1997r

Piotr Kłusowski
GEODETA UPRAWNIONY
Nr rej. GUGK 5657
ul. Wróblewskiego 34 b/6
66-400 Gorzów Wlkp.