

System Informacji Przestrzennej Województwa Zachodniopomorskiego


skala 1 : 500



201/5

System Informacji Przestrzennej Województwa Zachodniopomorskiego


skala 1 : 500

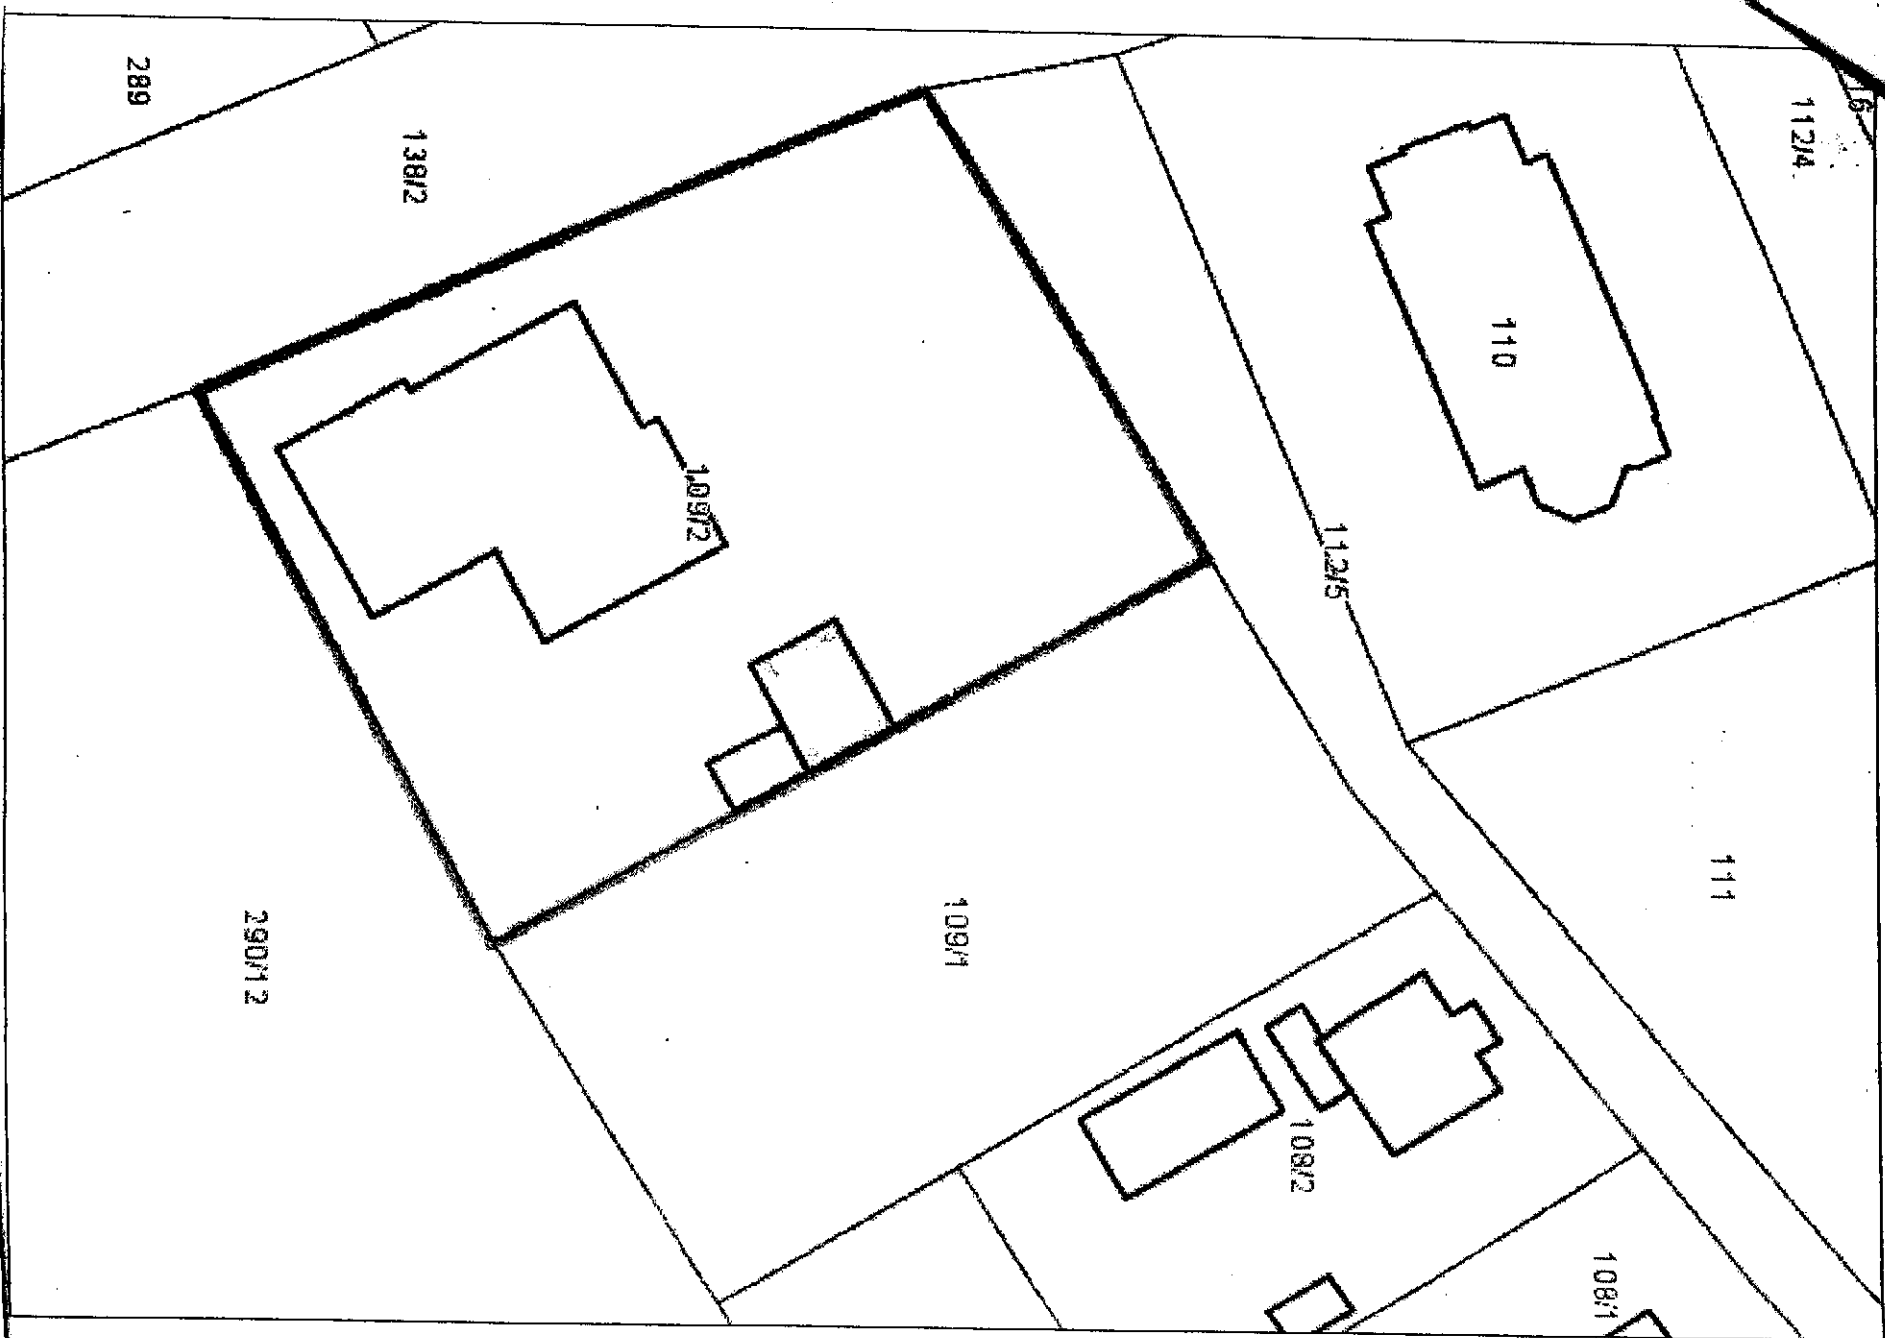


Zon Nr 2

System Informacji Przestrzennej Województwa Zachodniopomorskiego

skala 1 : 500

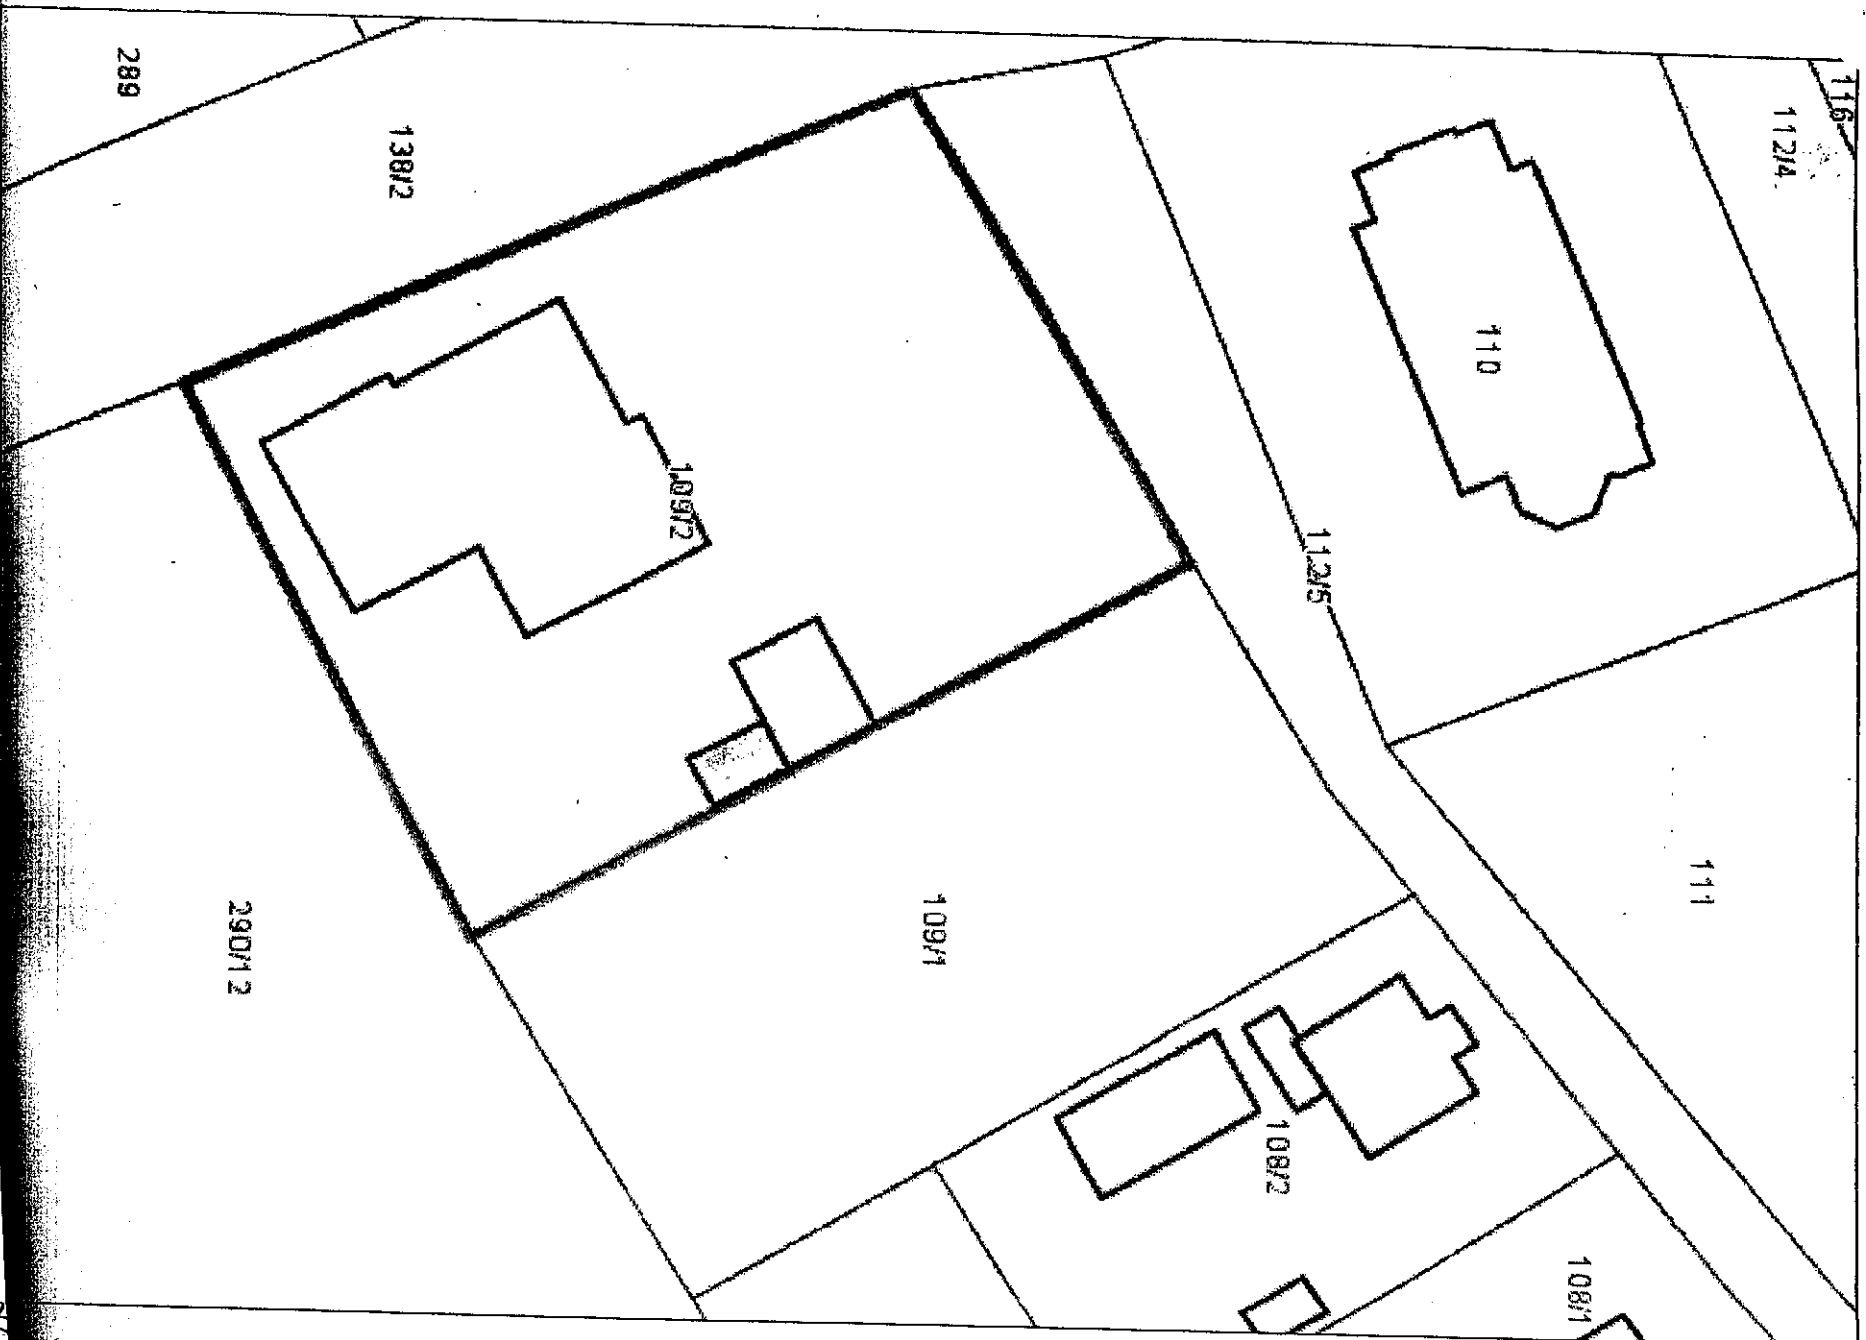

Załącznik 3

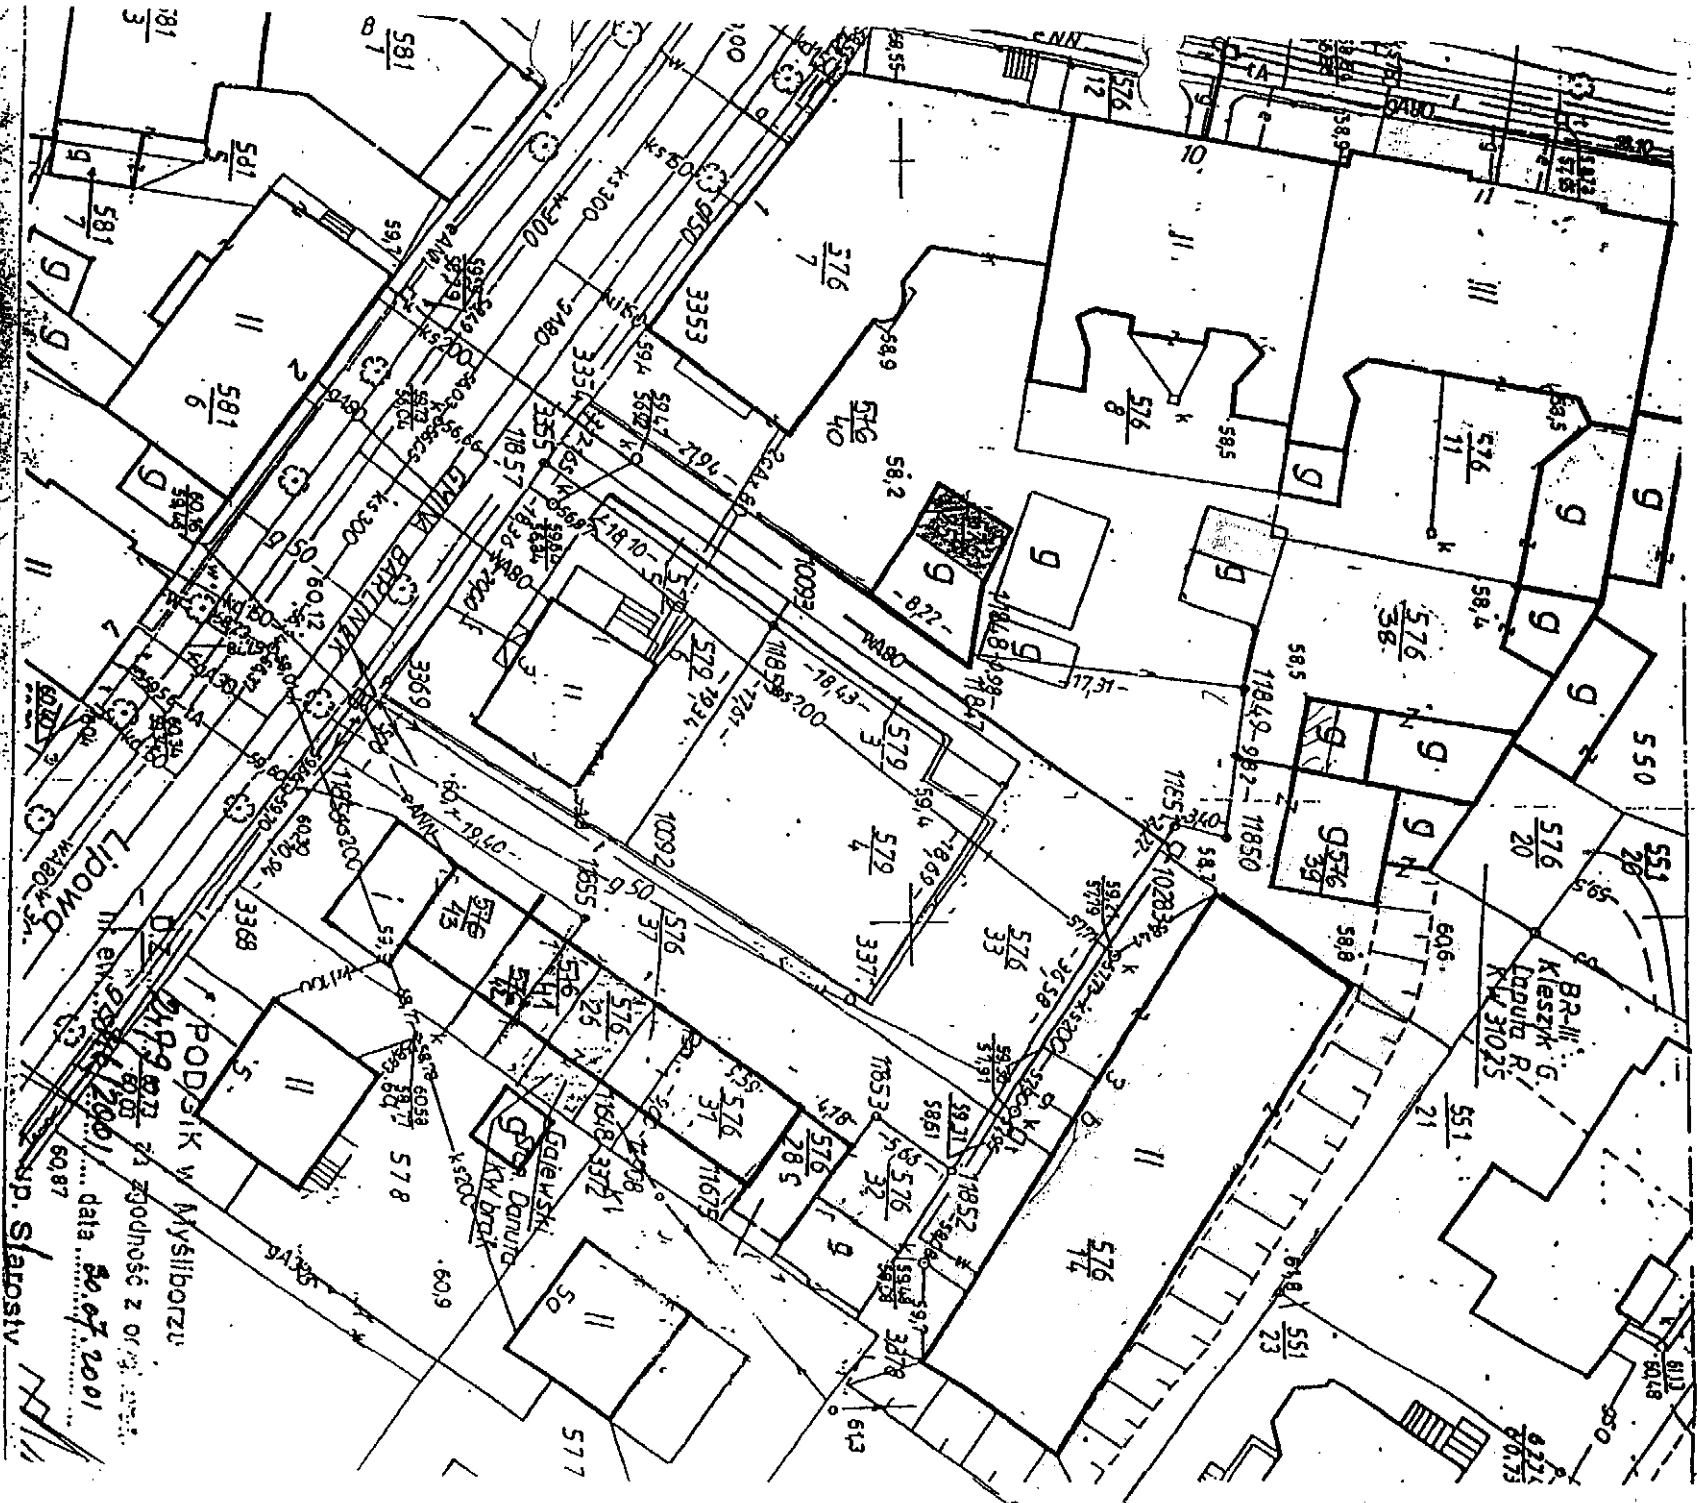


Lipowa
 PODSIK w Mysłiborzu
 data 20.07.2001
 up. starosty

Zaś Nr 4

System Informacji Przestrzennej Województwa Zachodniopomorskiego

skala 1 : 500

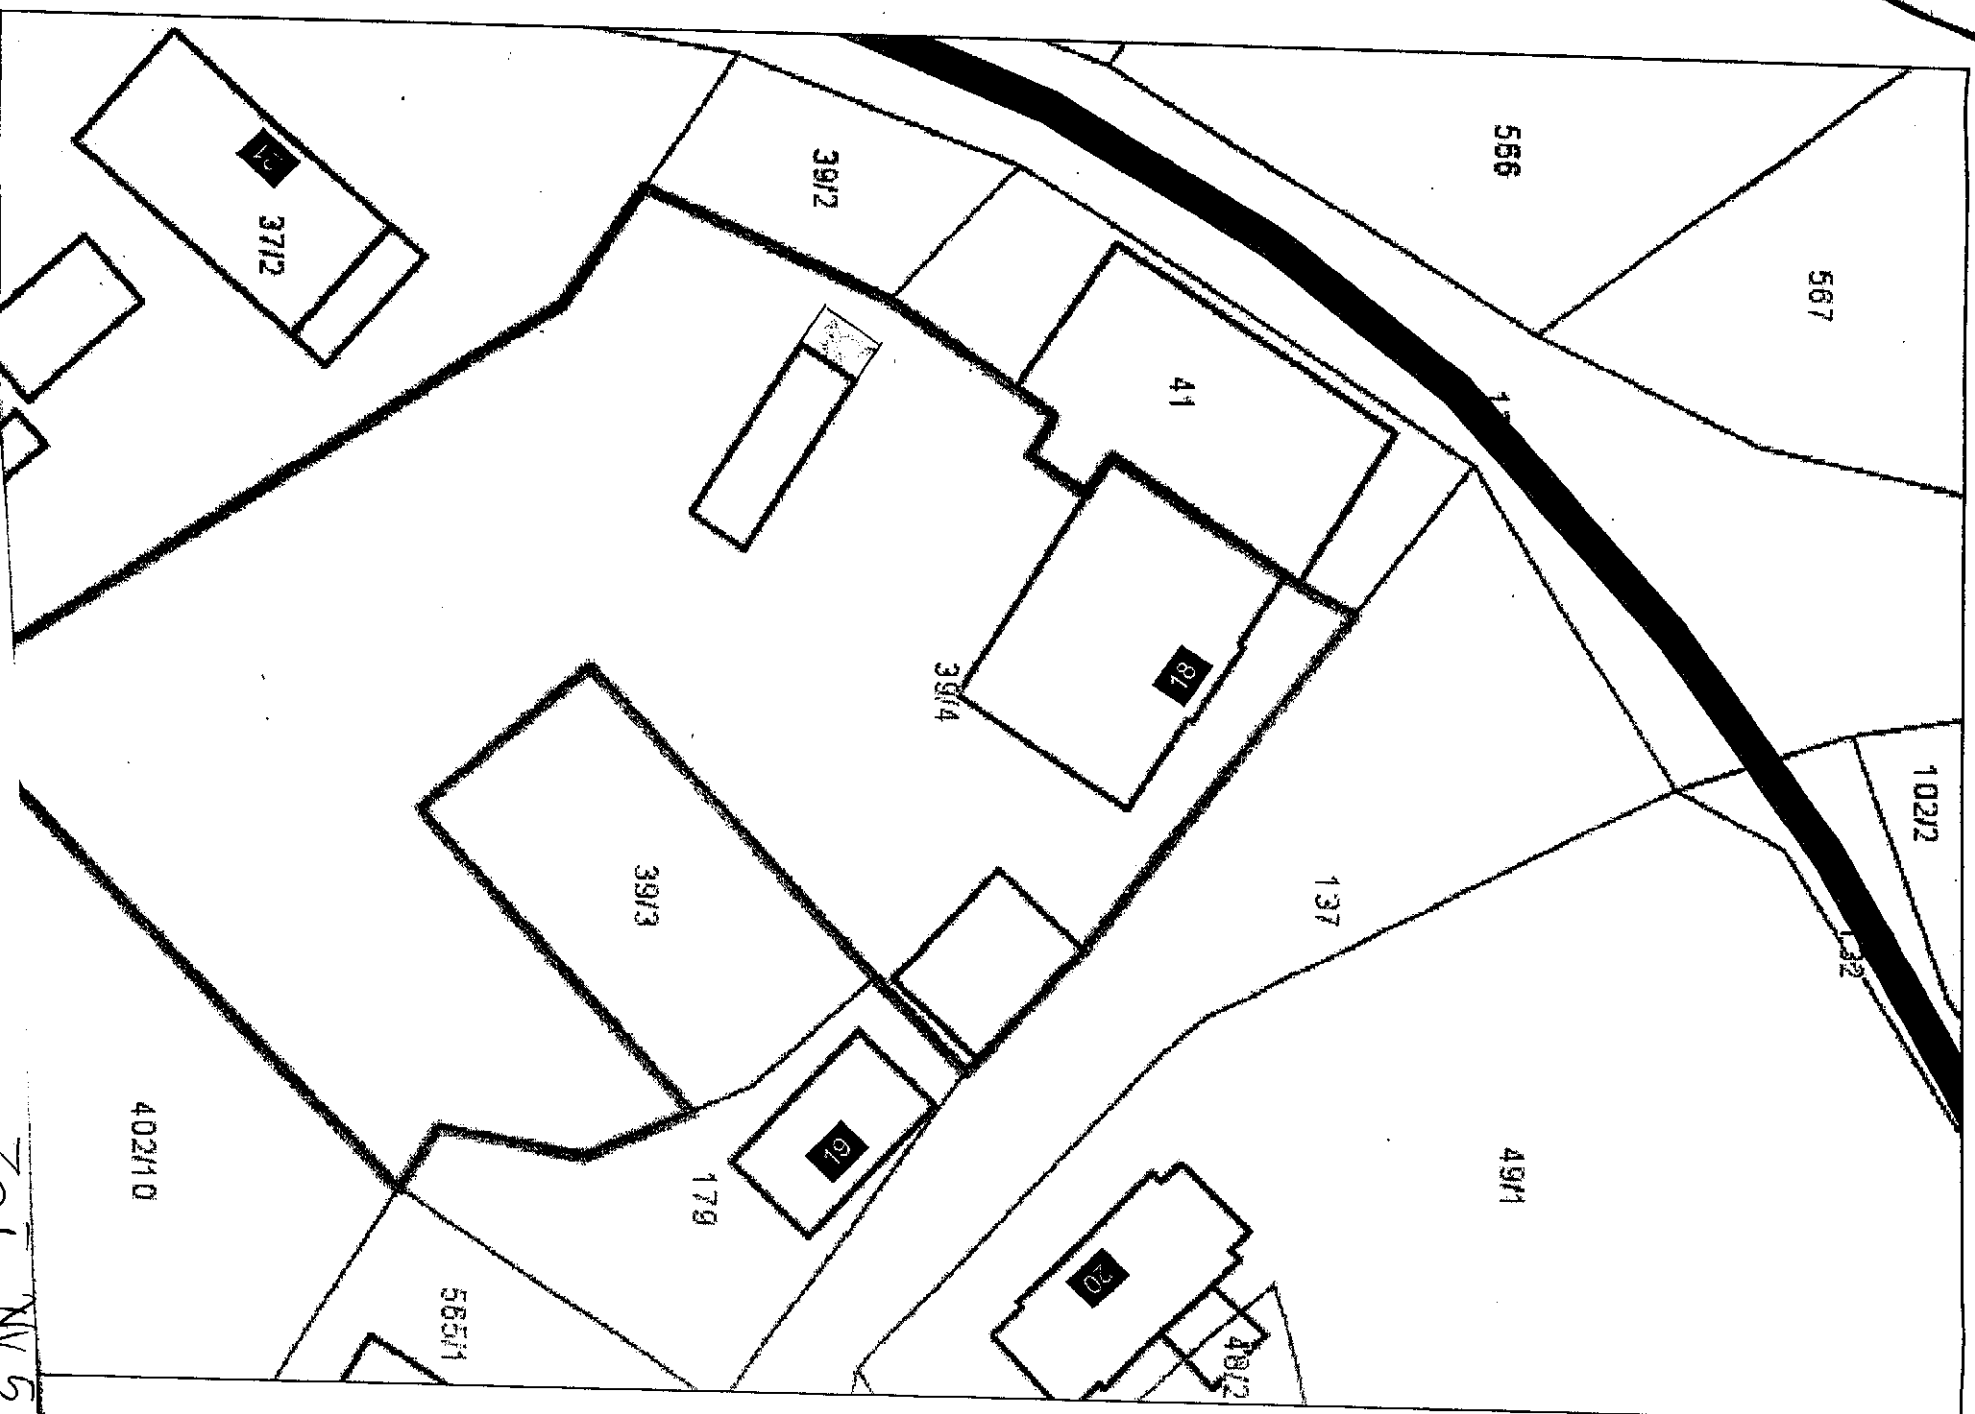


Zos NV 5

Województwa zachodniopomorskie
Powiat myśliburski
Jednostka: 32001 4 Barinek - miasto
Droga wojewódzka nr. 0002, Barinek
KRS 014.000-495/2010

PROJEKT PODZIAŁU działka nr 118/18 s. 3544230411 skłd 1:500

ZAKŁAD BUSTUG
Geodezyjno-Kartograficzny
Henryk Kozłowski
ul. Głódź 10, 14-320 Barin
tel. (095) 7401005, 7401008
NIP 597-106-73-07

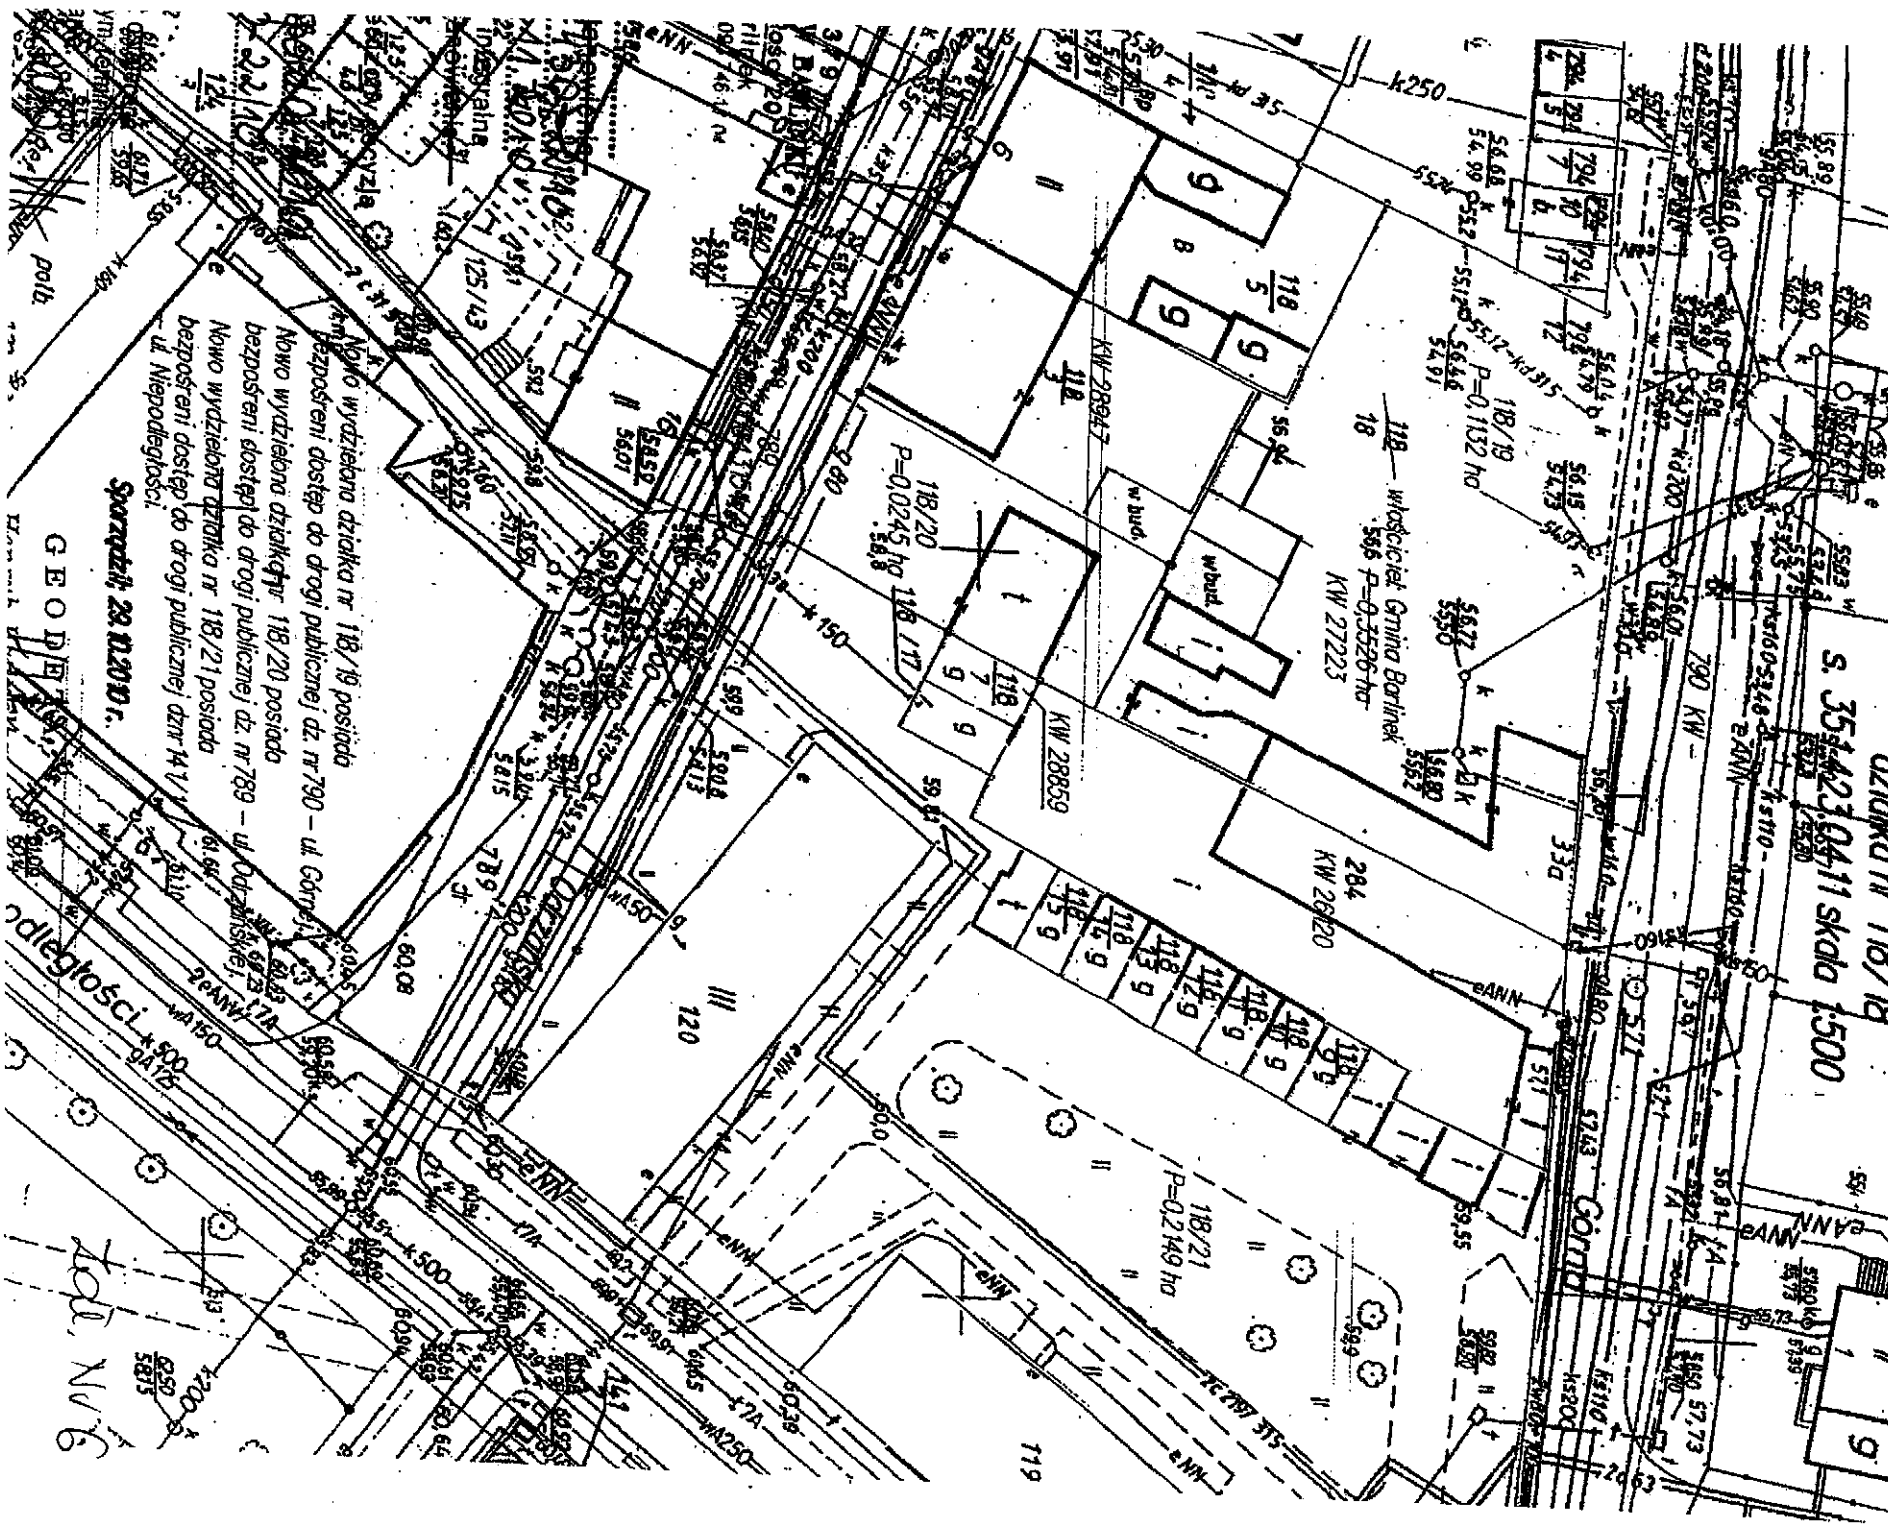


Nowo wydzieleno działka nr 118/19 posiada

Skala: 1:500

zob. N16


System Informacji Przestrzennej Województwa Zachodniopomorskiego
skala 1 : 500

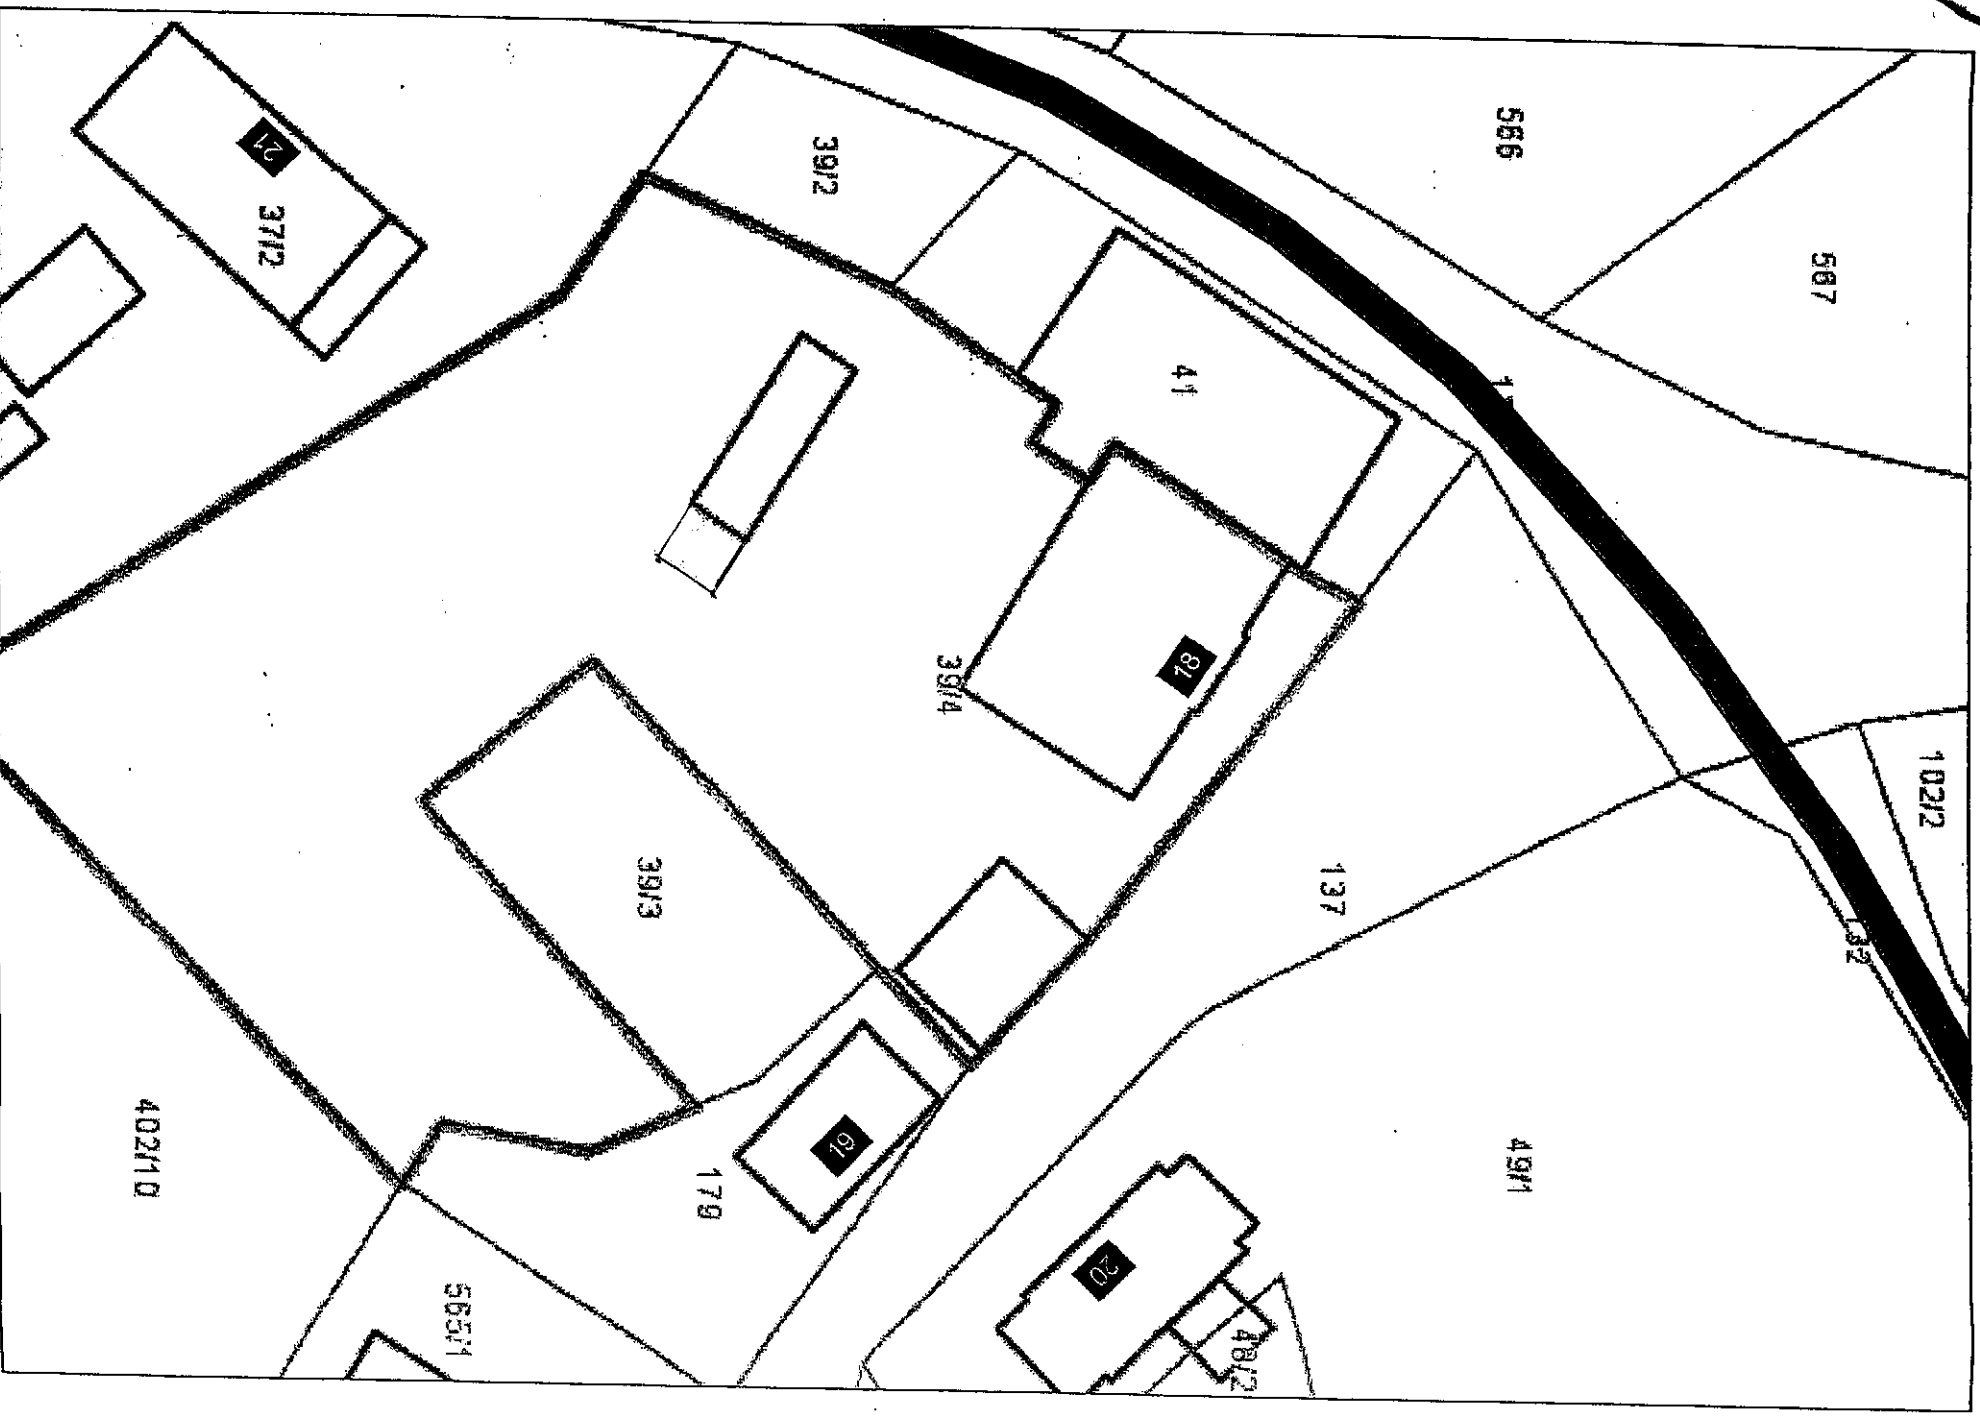



202, N° 10

$\frac{192}{15}$

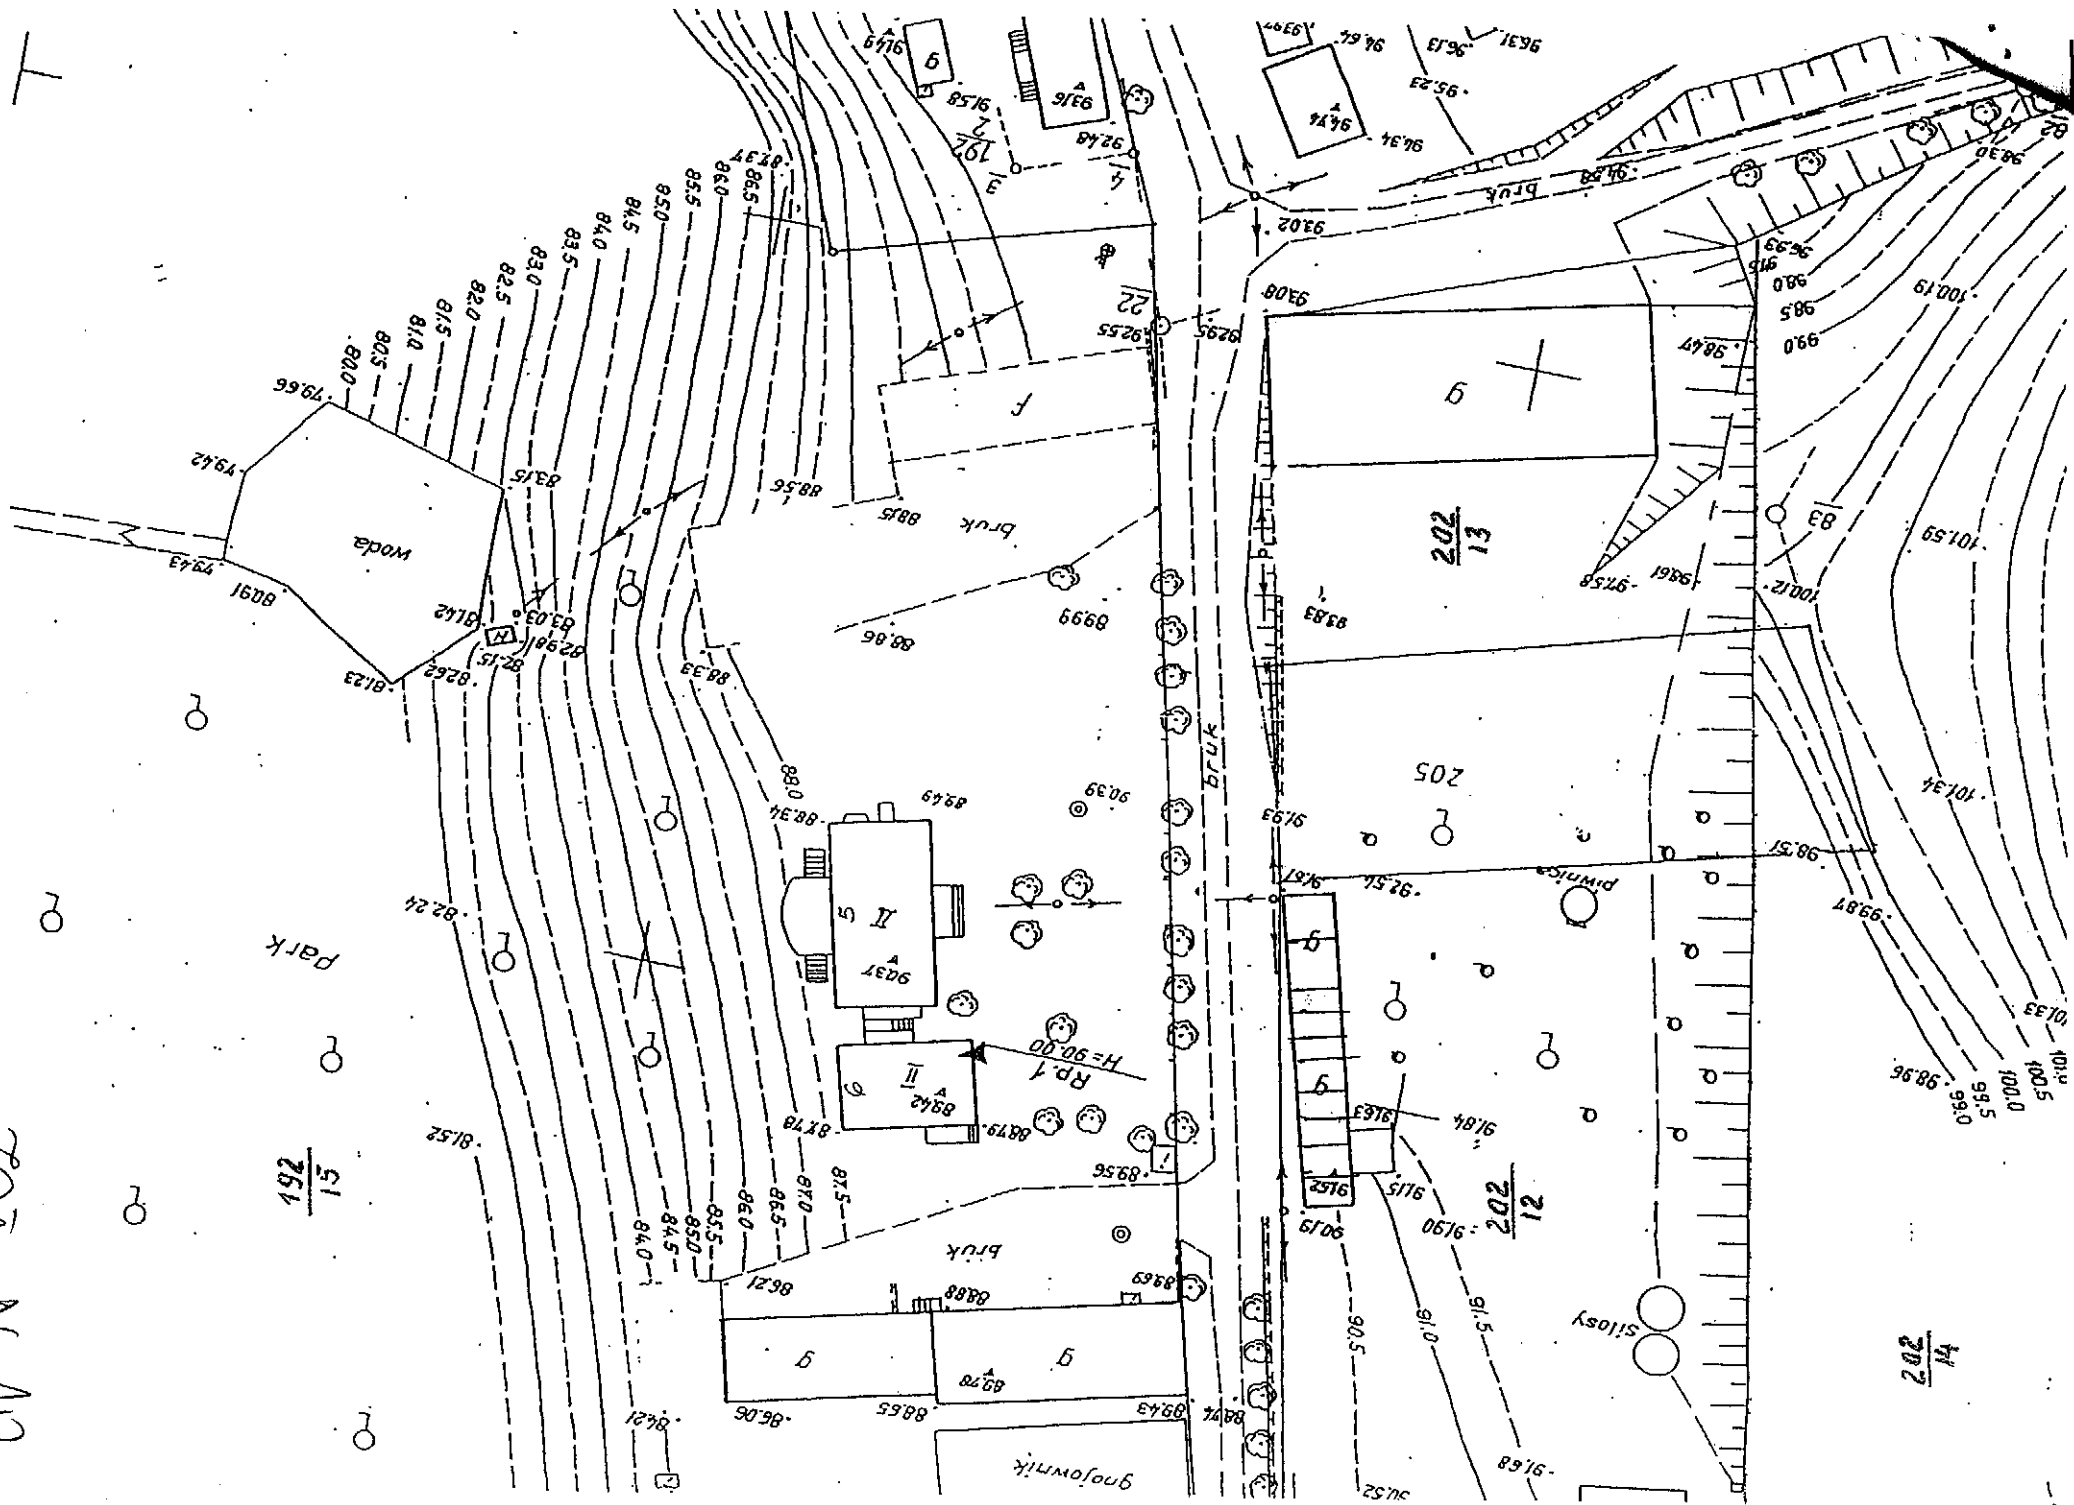

202. Nr 11

192
15

Park

Woda

gnojownik

bruk

bruk


202
13

205


202
12


202
14

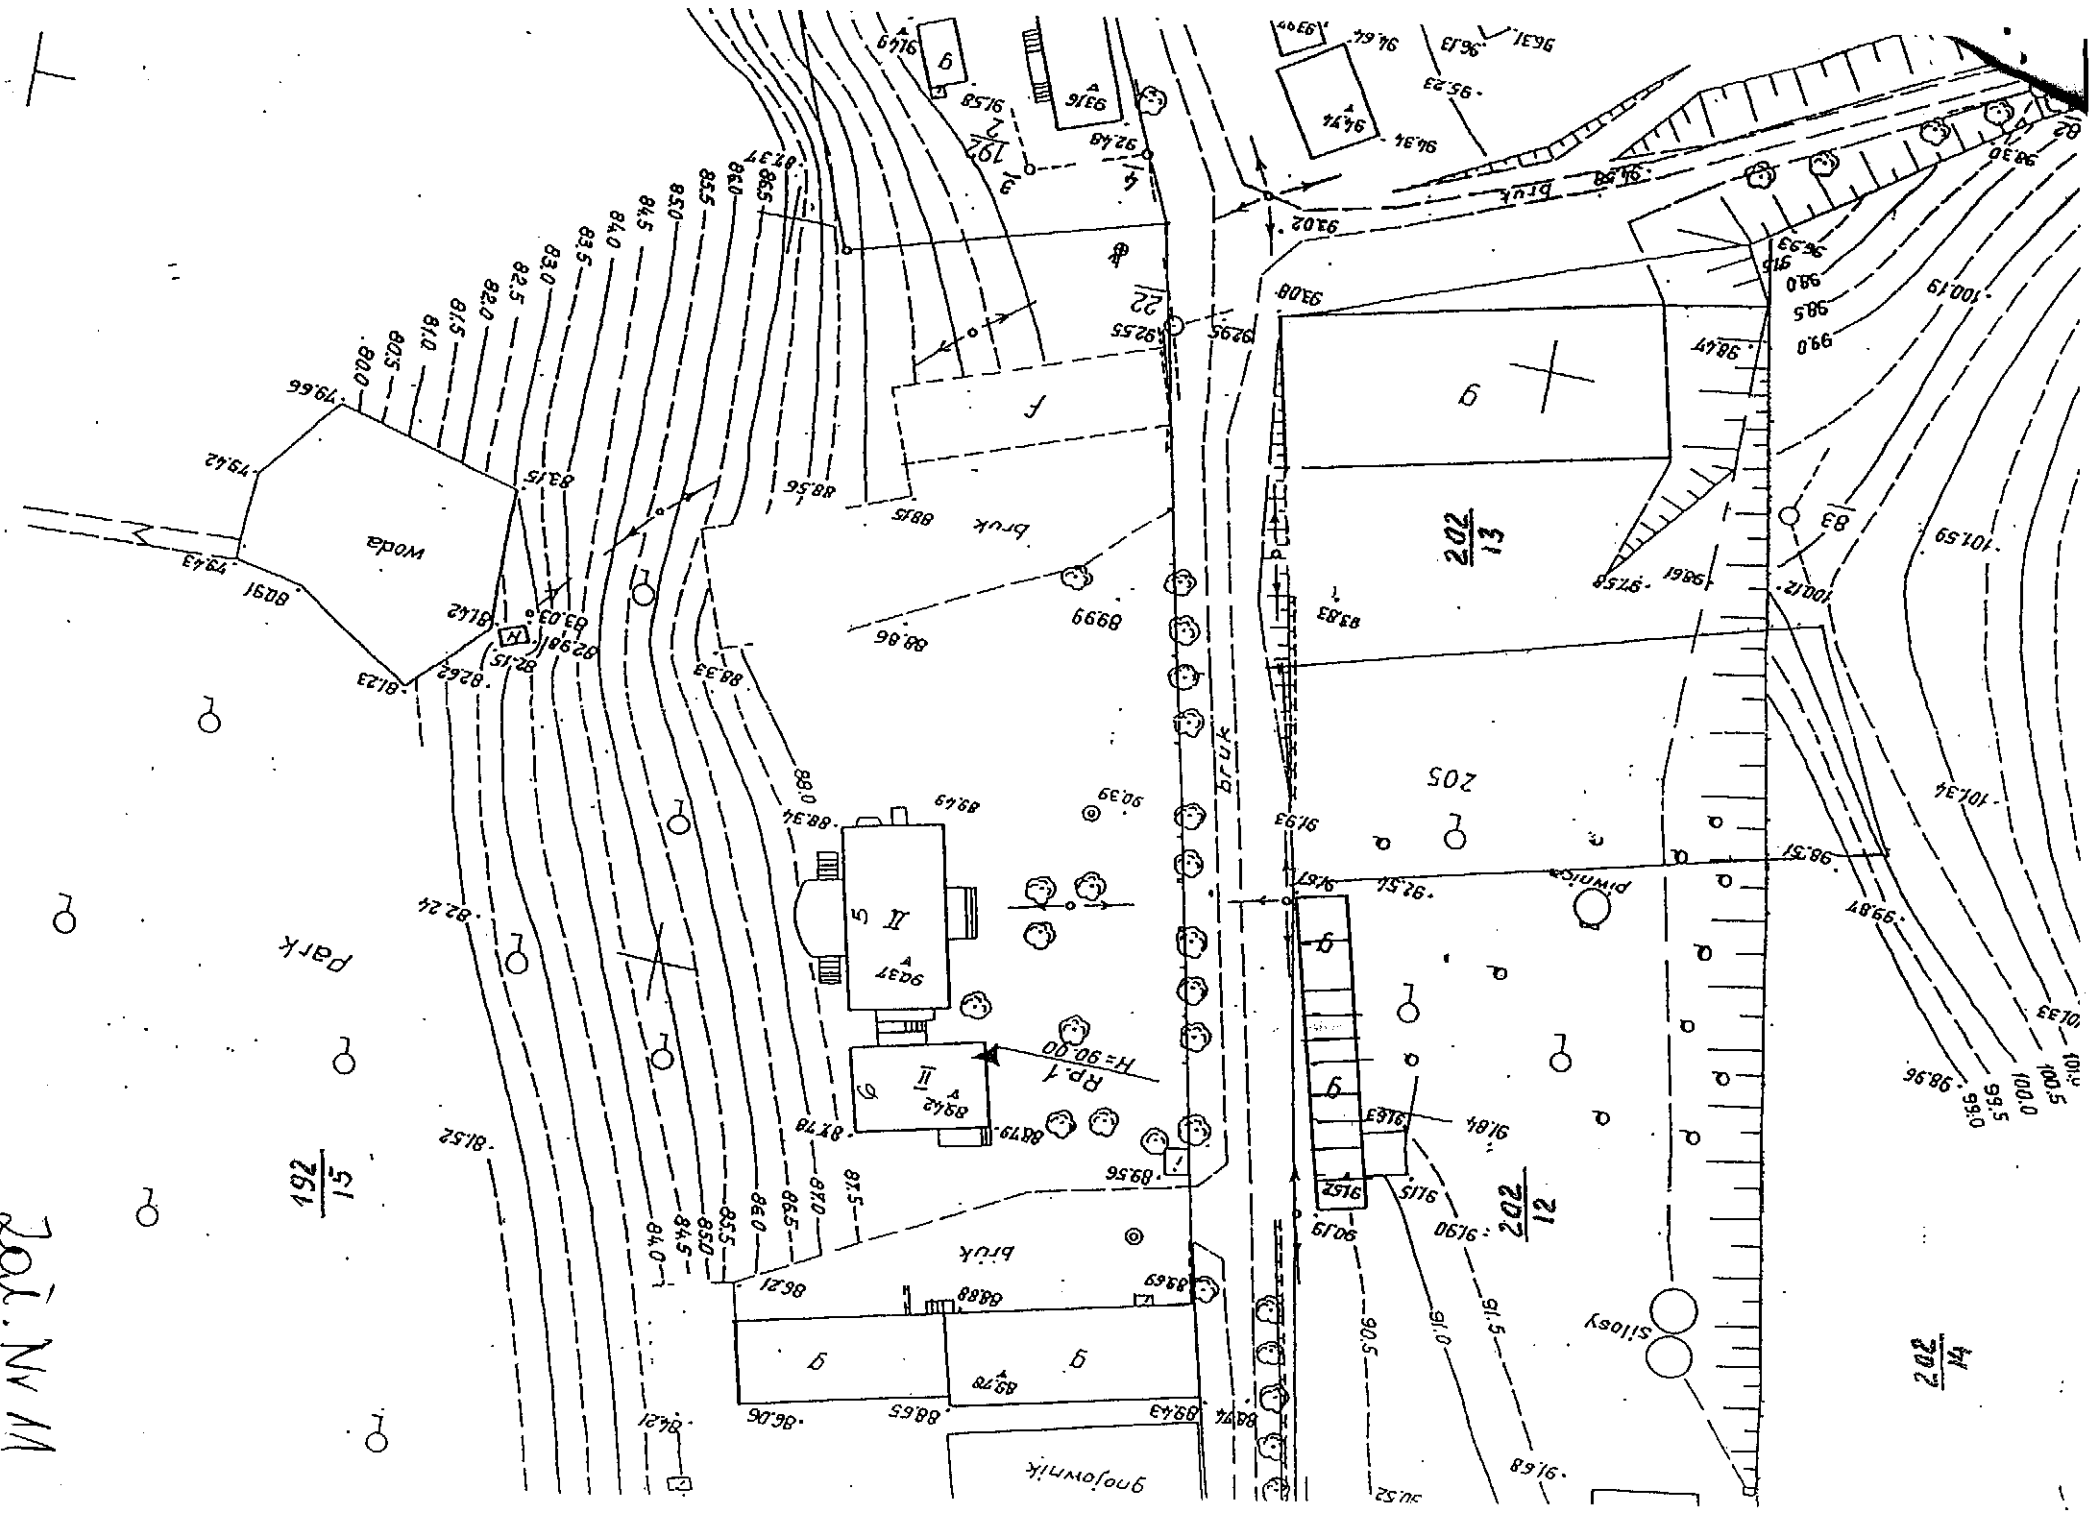


202
4

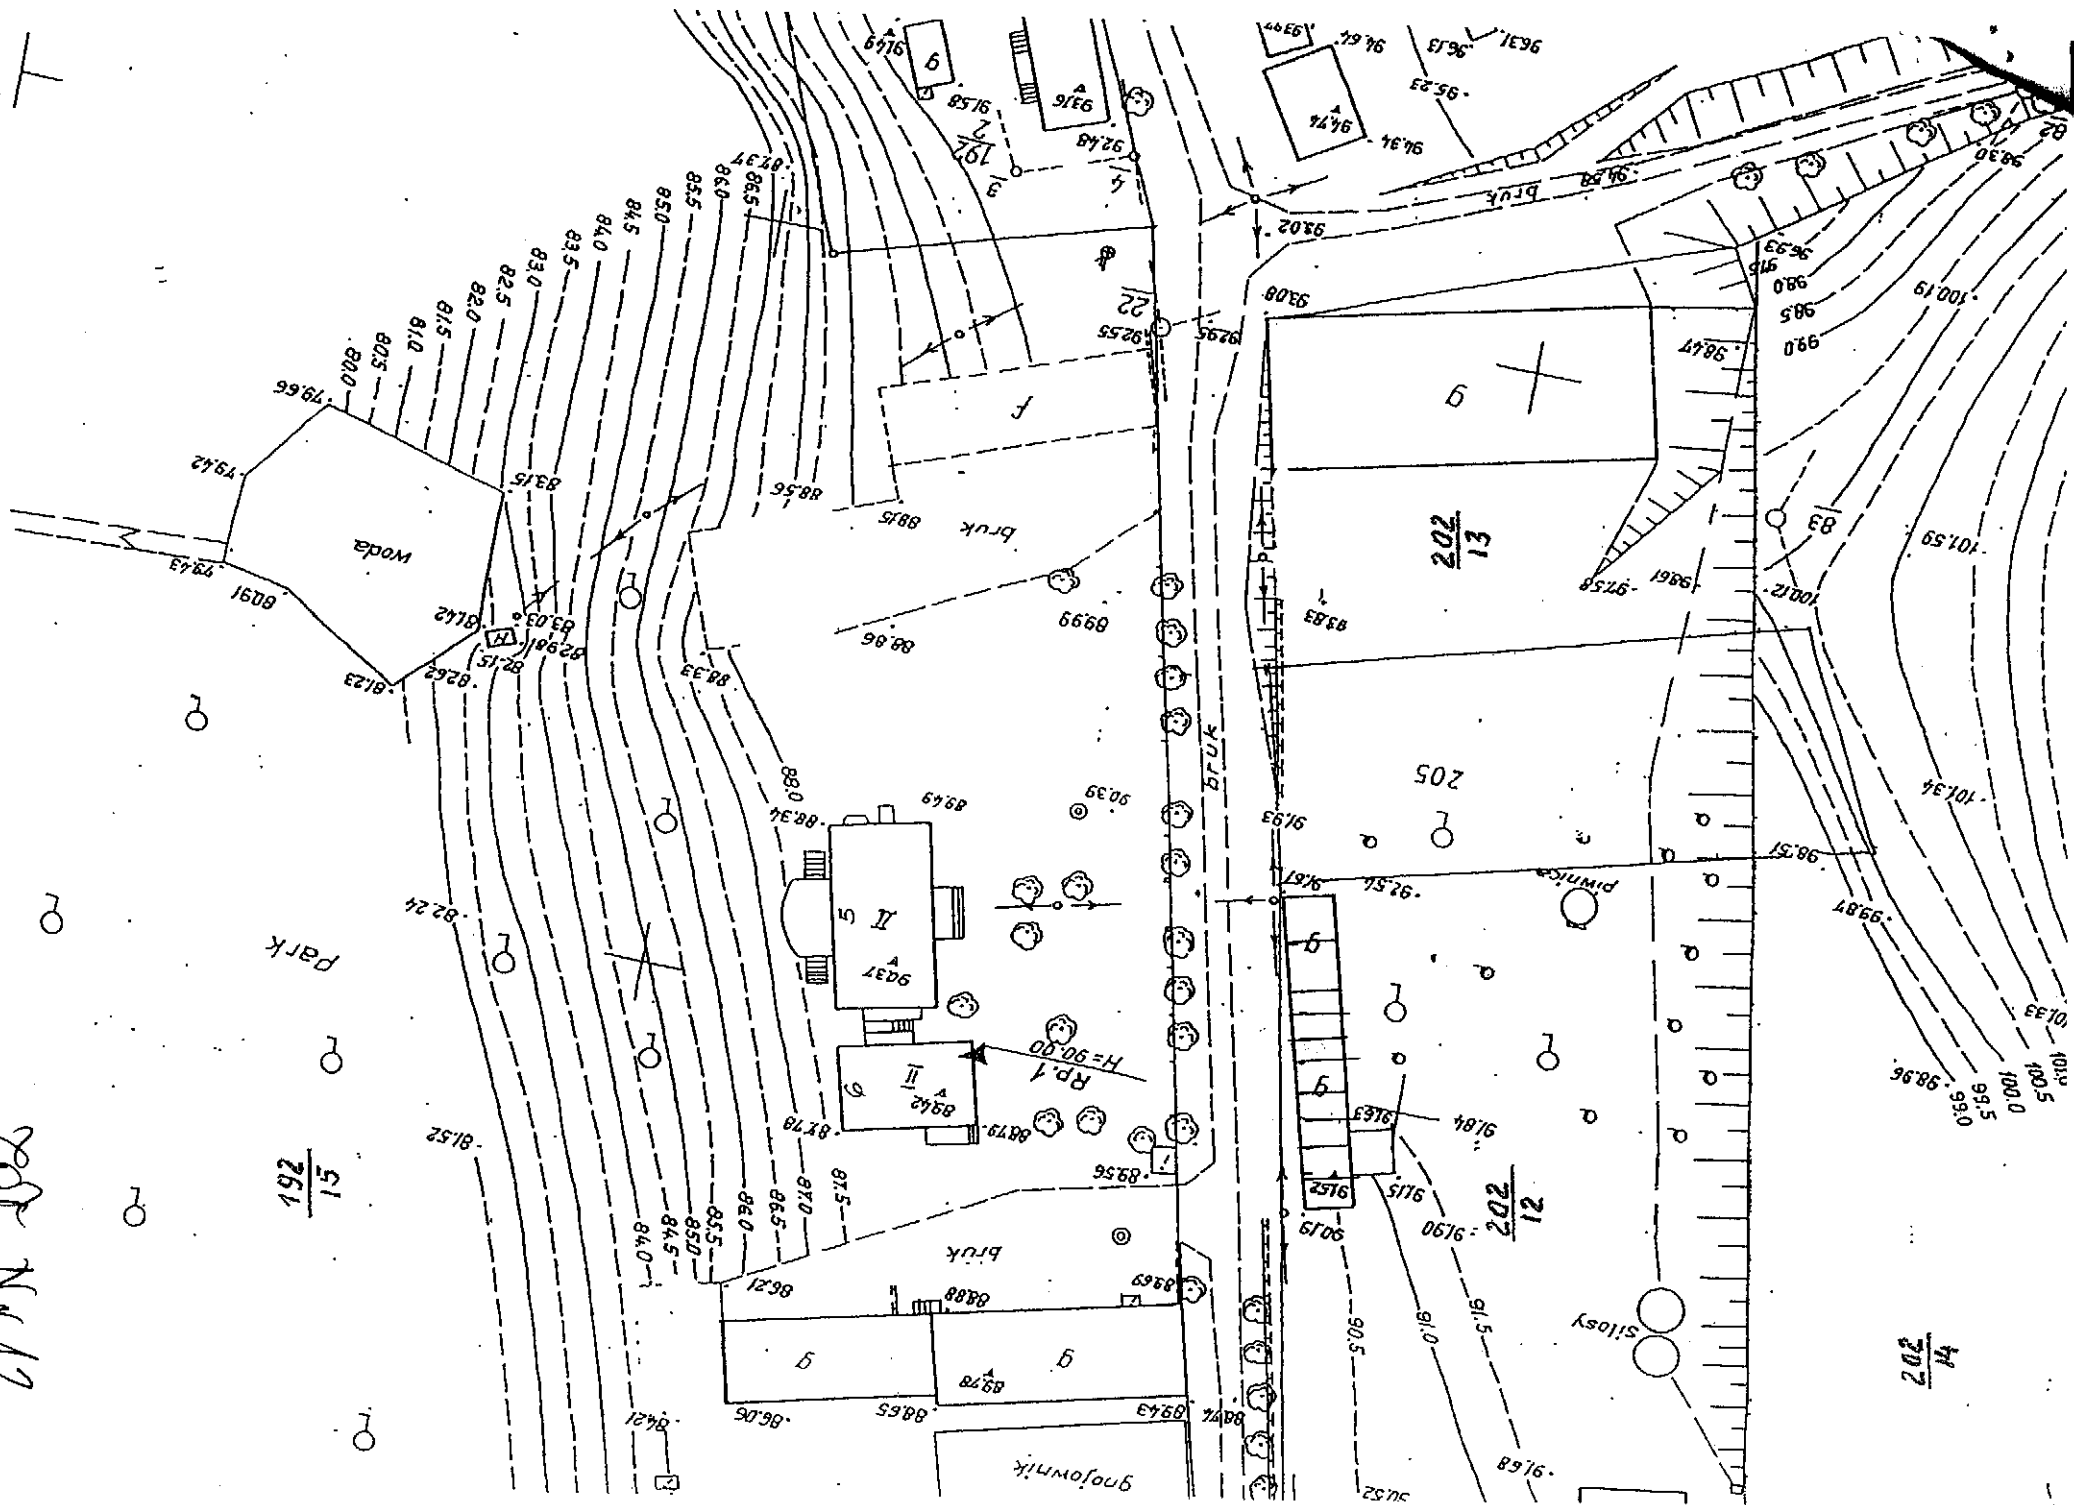


Pol. N113

$\frac{192}{15}$

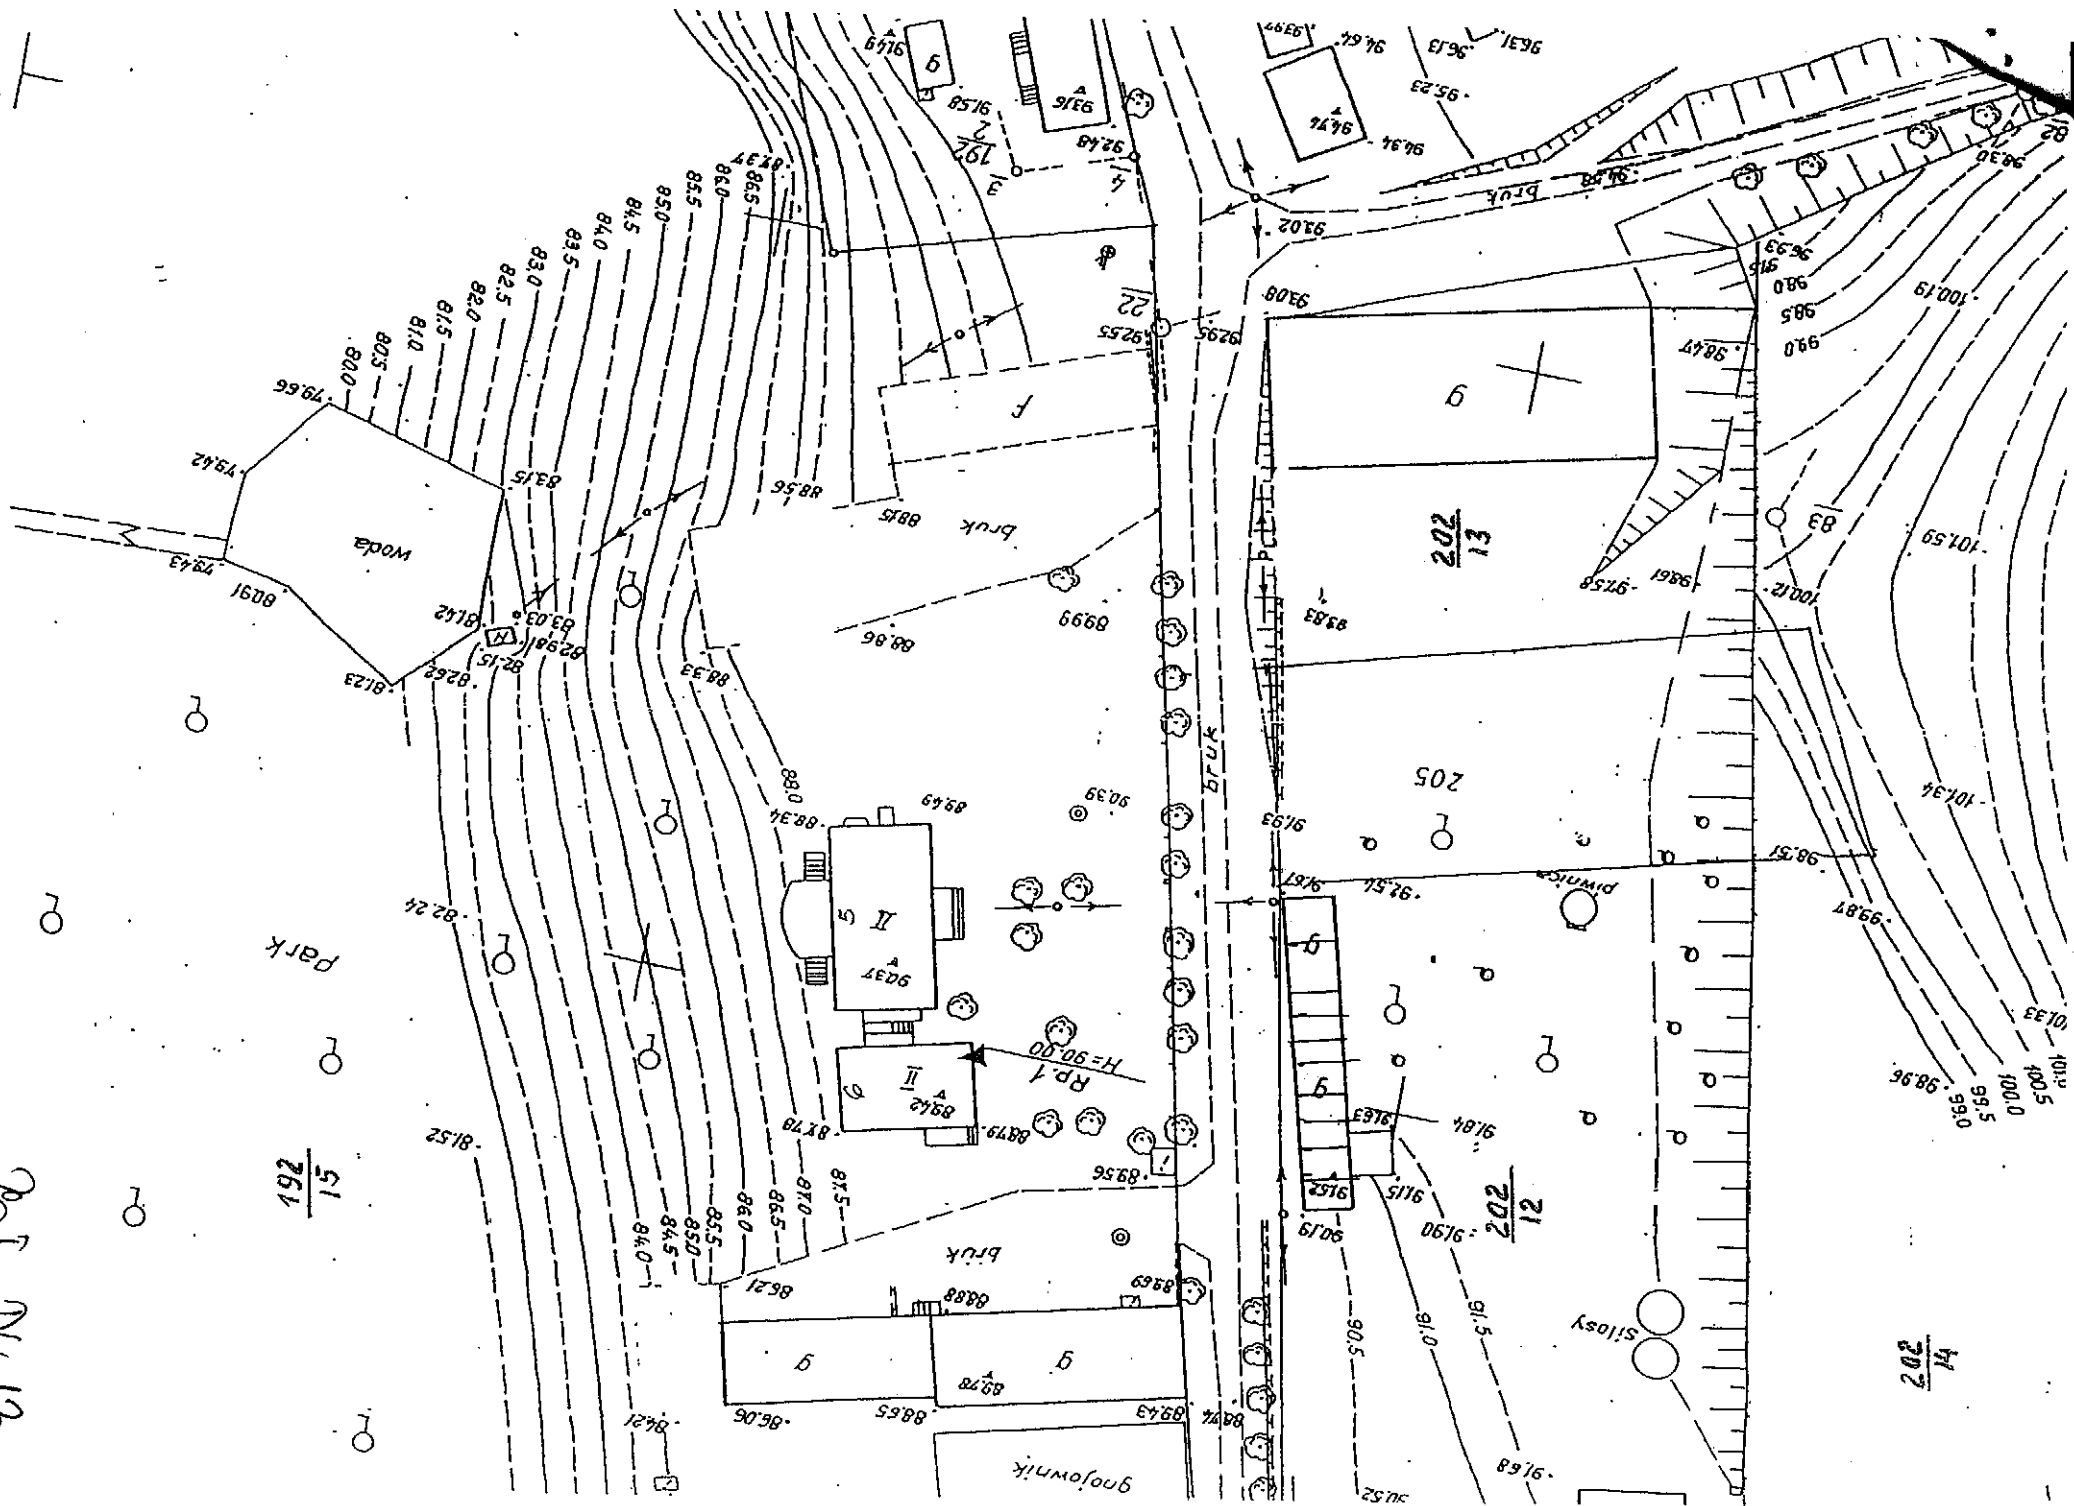


$\frac{192}{15}$

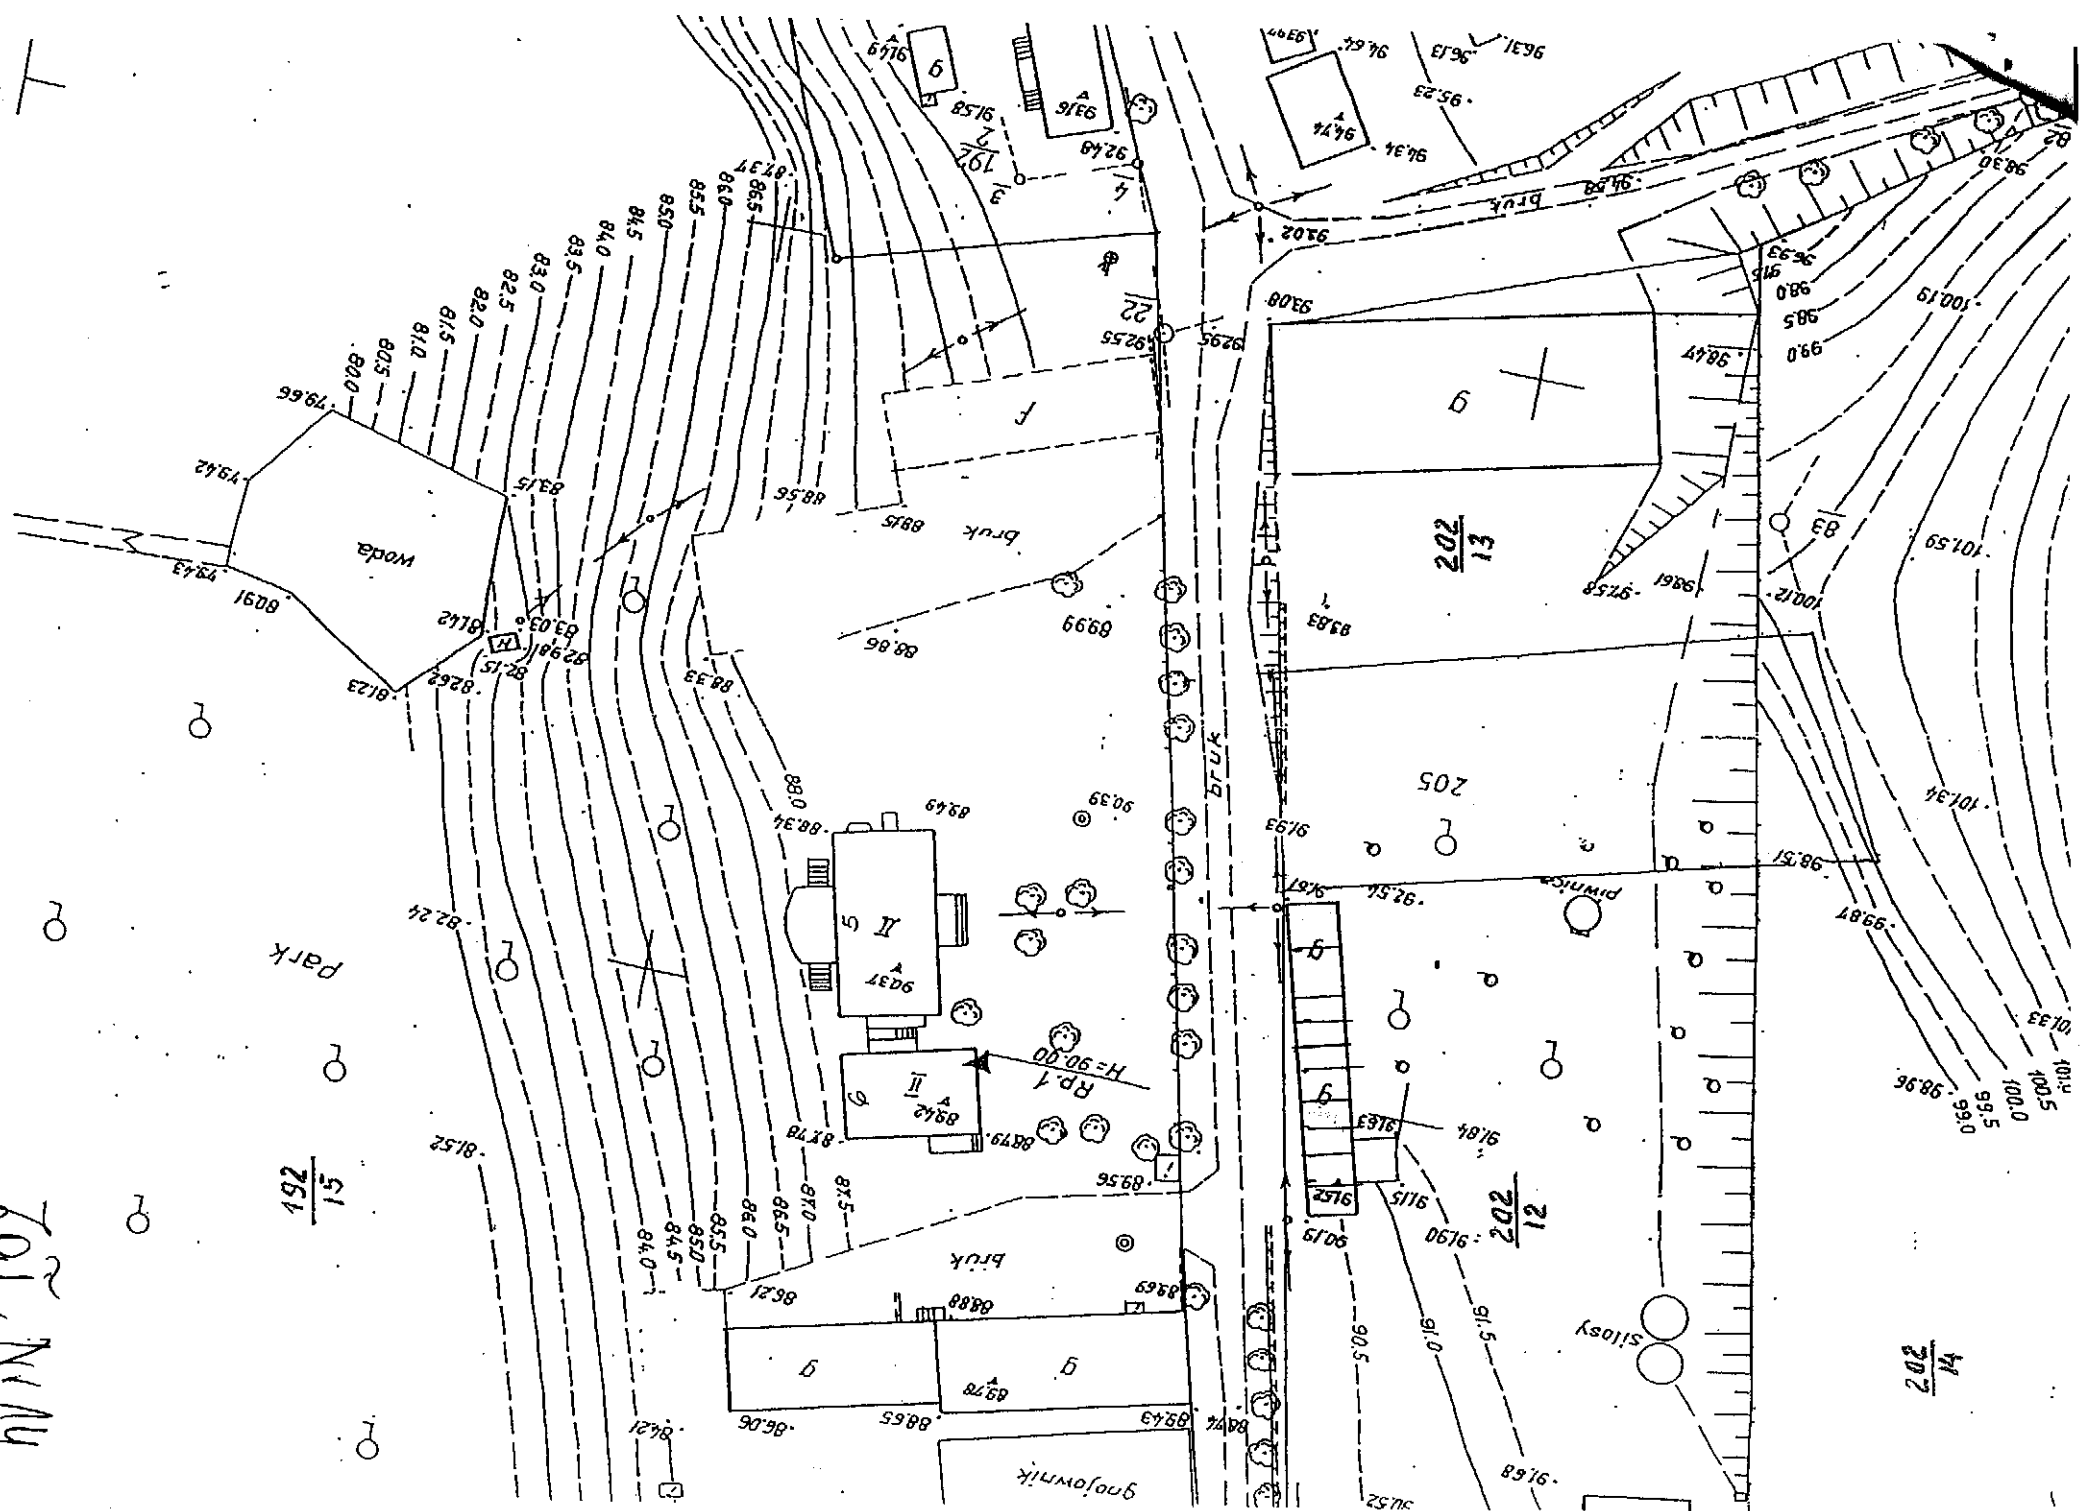

$\frac{202}{14}$

$\frac{202}{12}$

205


$\frac{202}{13}$

Vol. No 15

192
15

Park

Woda

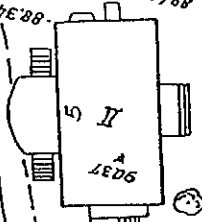

Rp. 1

bruk

bruk

gnojownik

F

bruk

bruk










202
13

205

silosy

202
12

202
14

9

9

202
14

