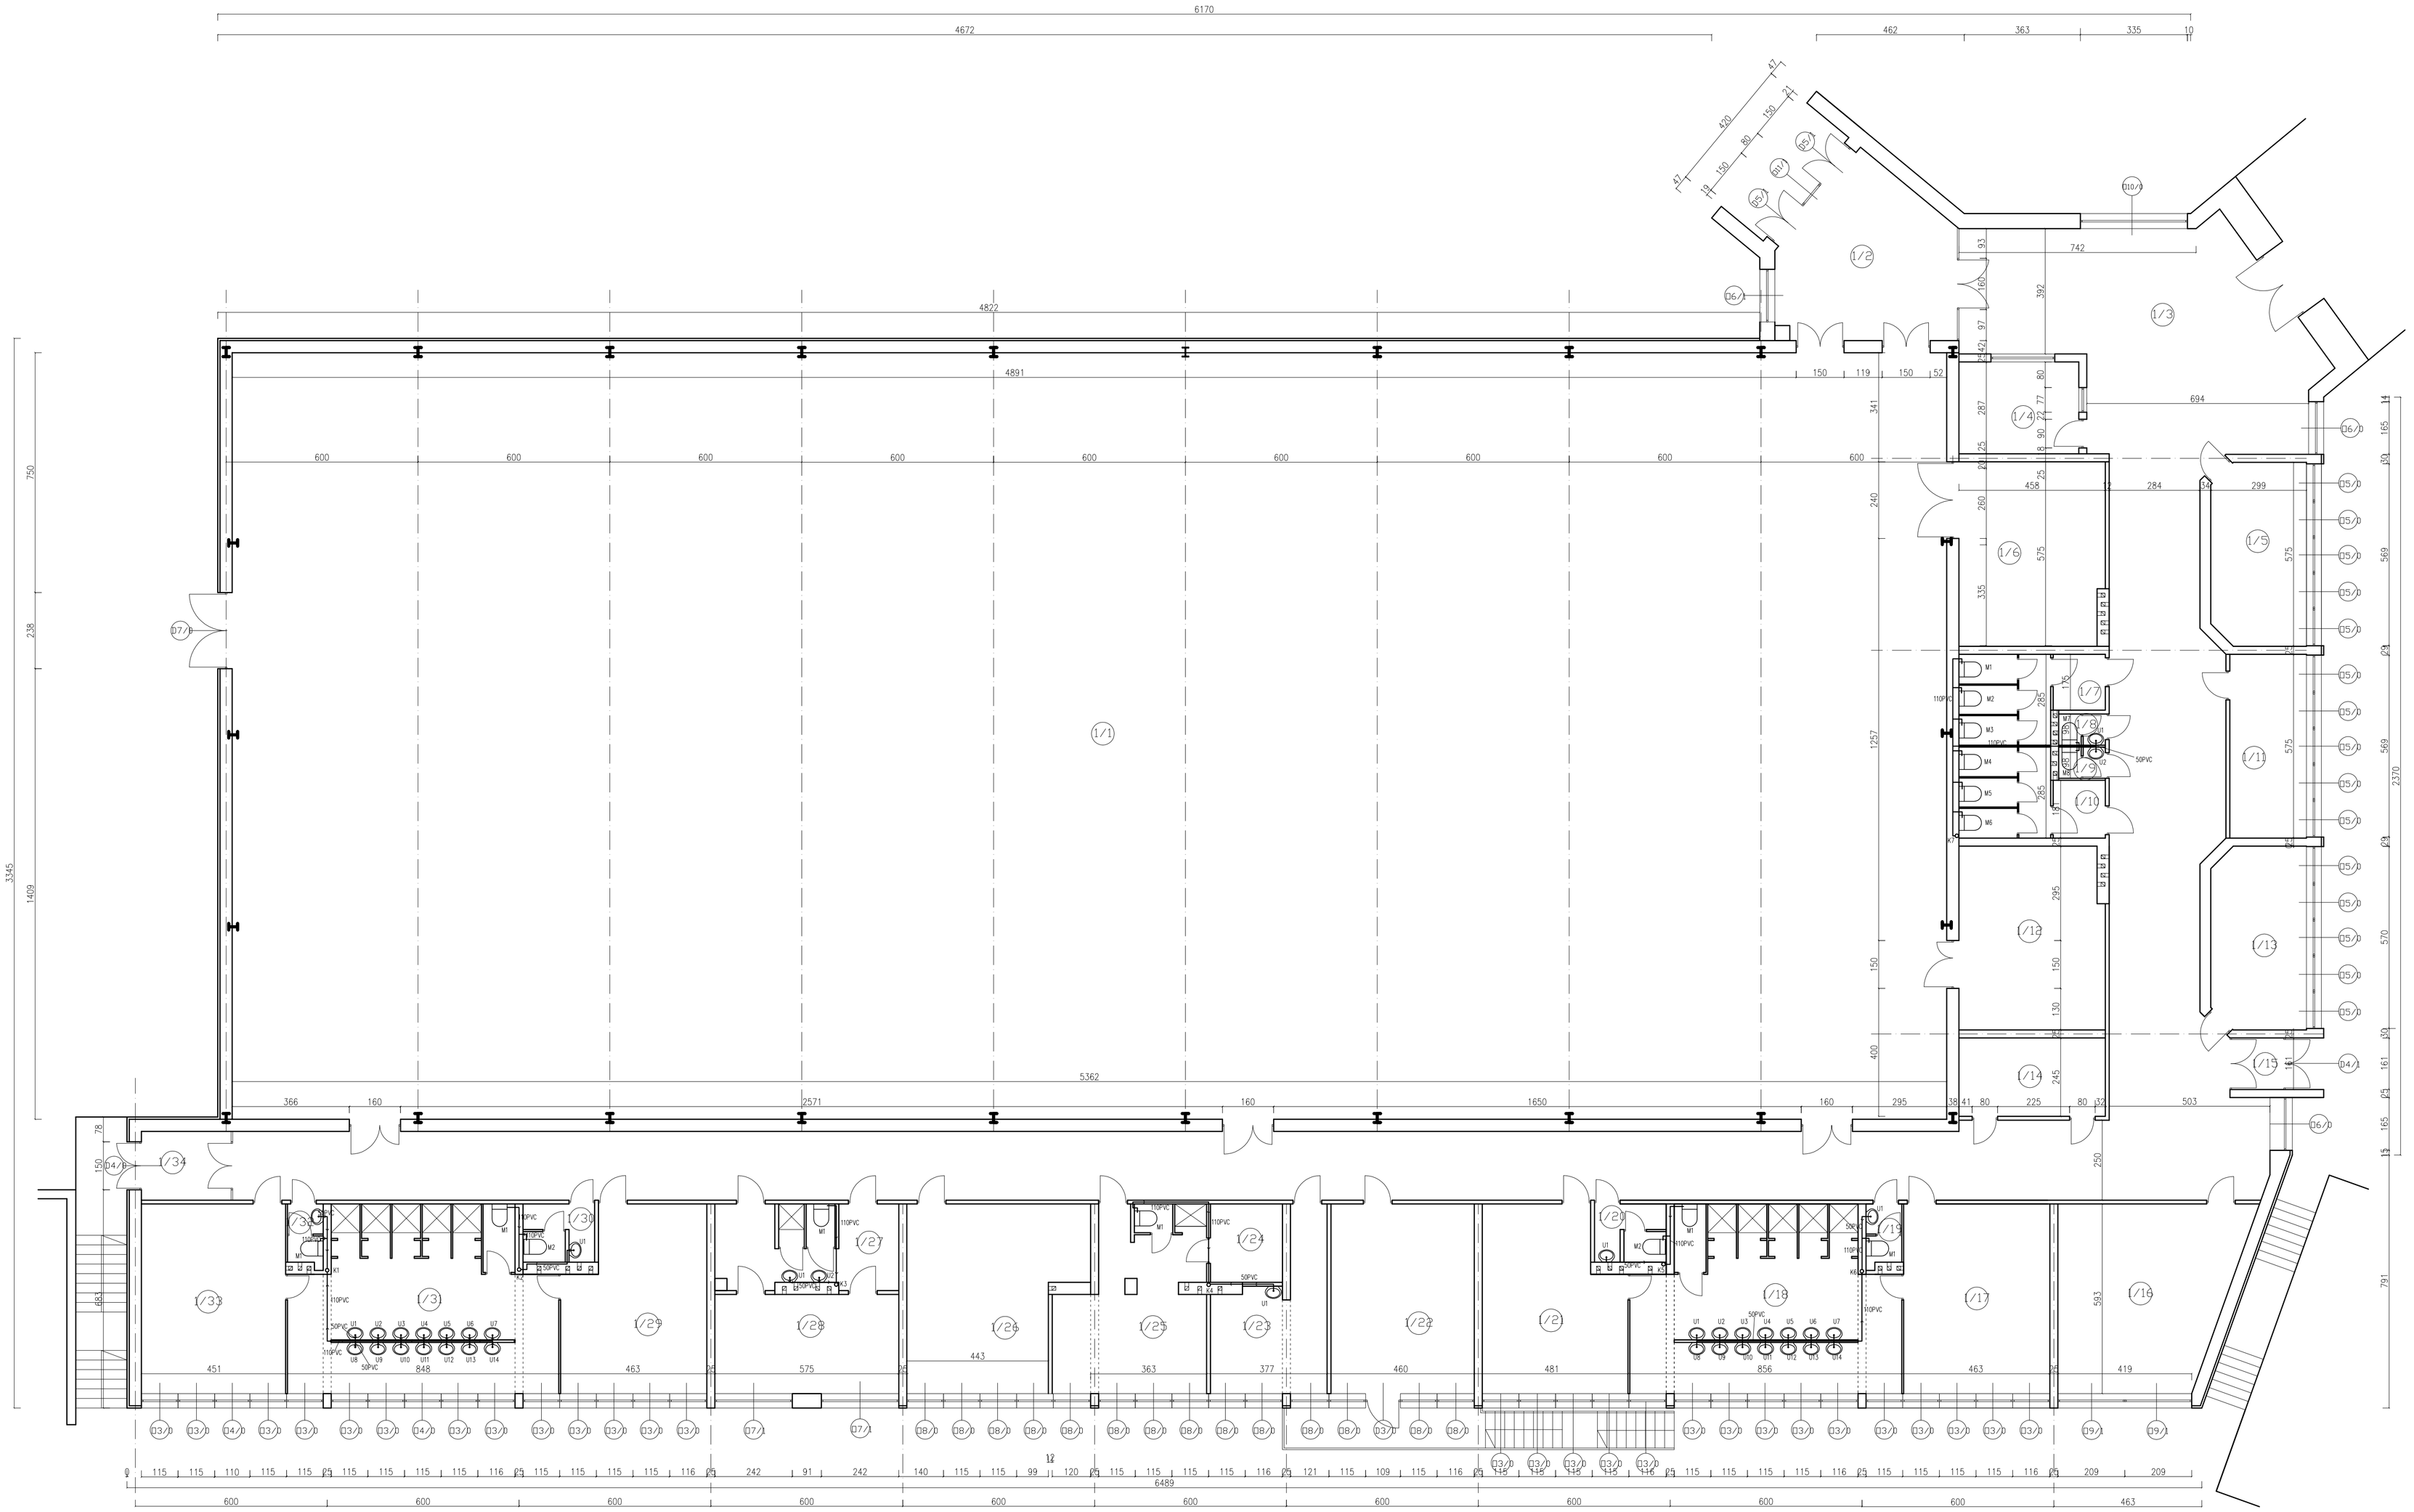

Pracownia Audytorska inż. Jacek Stępień ul. Bławatna 22, 27-400 Ostrowiec Św. Pracownia Projektowa ul. Kilińskiego 49L, 27-400 Ostrowiec Św. tel./fax. (041) 265 24 64		Nr rys.: 2	Branża: *Sanitarna*
Funkcja:	Imię i nazwisko:	Nr uprawnień:	Podpis:
Projektował:	inż. *Krzysztof Buczyński*	*142/Tbg/98*	
Opracowała:	mgr inż. *Małgorzata Balicka*	———	
Sprawdziła:	mgr inż. *Anna Malinowska*	*PDK/0175/ PWOS/05*	

Inwestor:
Gmina Barlinek
Urząd Miejski w Barlinku
ul. Niepodległości 20
74-320 Barlinek
woj. zachodniopomorskie

Skala: *1:100*

Adres:
Sala Gimnastyczna przy Szkole Podstawowej nr 1
ul. Kombatantów 3
74-320 Barlinek

Data opracowania: Grudzień 2012 r.

Rodzaj projektu: *Projekt budowlany*

Temat: *RZUT PARTERU KANALIZACJI SANITARNEJ*

Stadium: PB